



REFERENCIAS

- SALA REUNION DIRECTORIO 10 PERSONAS
- SALA REUNION 6 PERSONAS
- RECEPCION
- PRIVADOS
- SEMIPRIVADOS - OPENPLAN
- OPEN PLAN OPERACIONAL 15 PERSONAS
- OPEN PLAN COMERCIAL 12 PERSONAS
- 2 SALA DE REUNION - VISITAS AREA COMERCIAL
- KITCHENETTE
- BAÑOS
- ZONA DE IMPRESION Y COPIAS
- SERVIDOR
- CALLCENTER

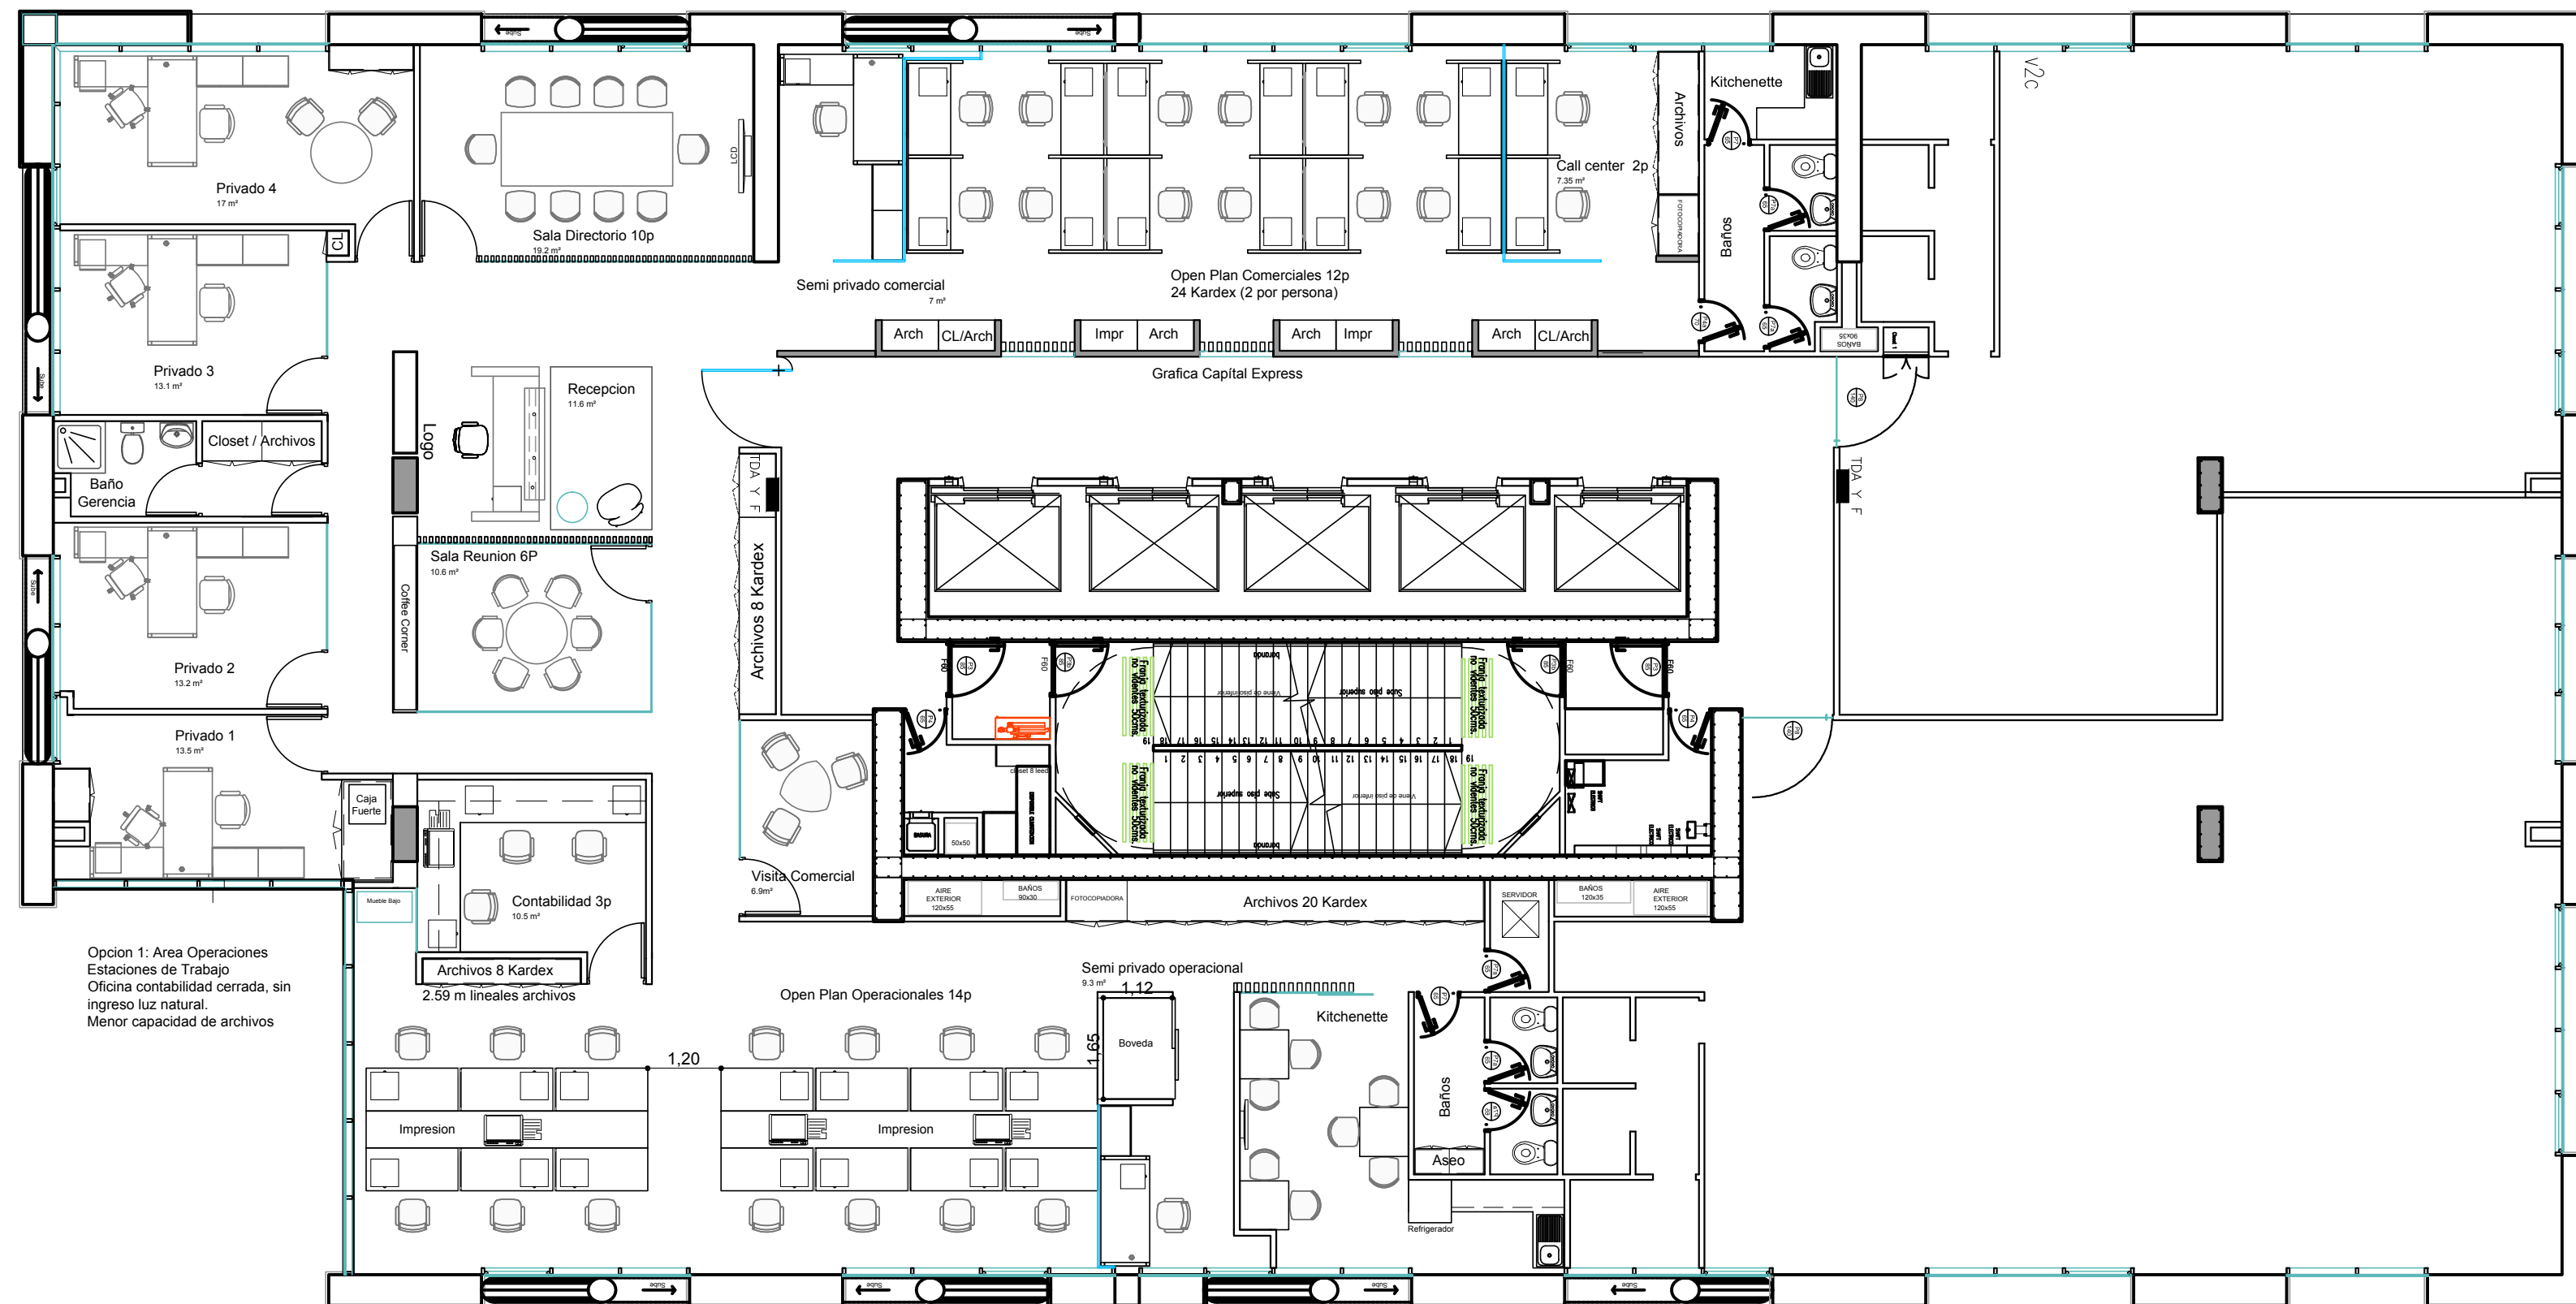

Opcion 1: Area Operaciones
Estaciones de Trabajo
Oficina contabilidad cerrada, sin
ingreso luz natural.
Menor capacidad de archivos

Opcion 2: Area Operaciones
Estaciones de Trabajo
Oficina contabilidad Vidriada,
ingreso luz natural.
Mayor capacidad de archivos

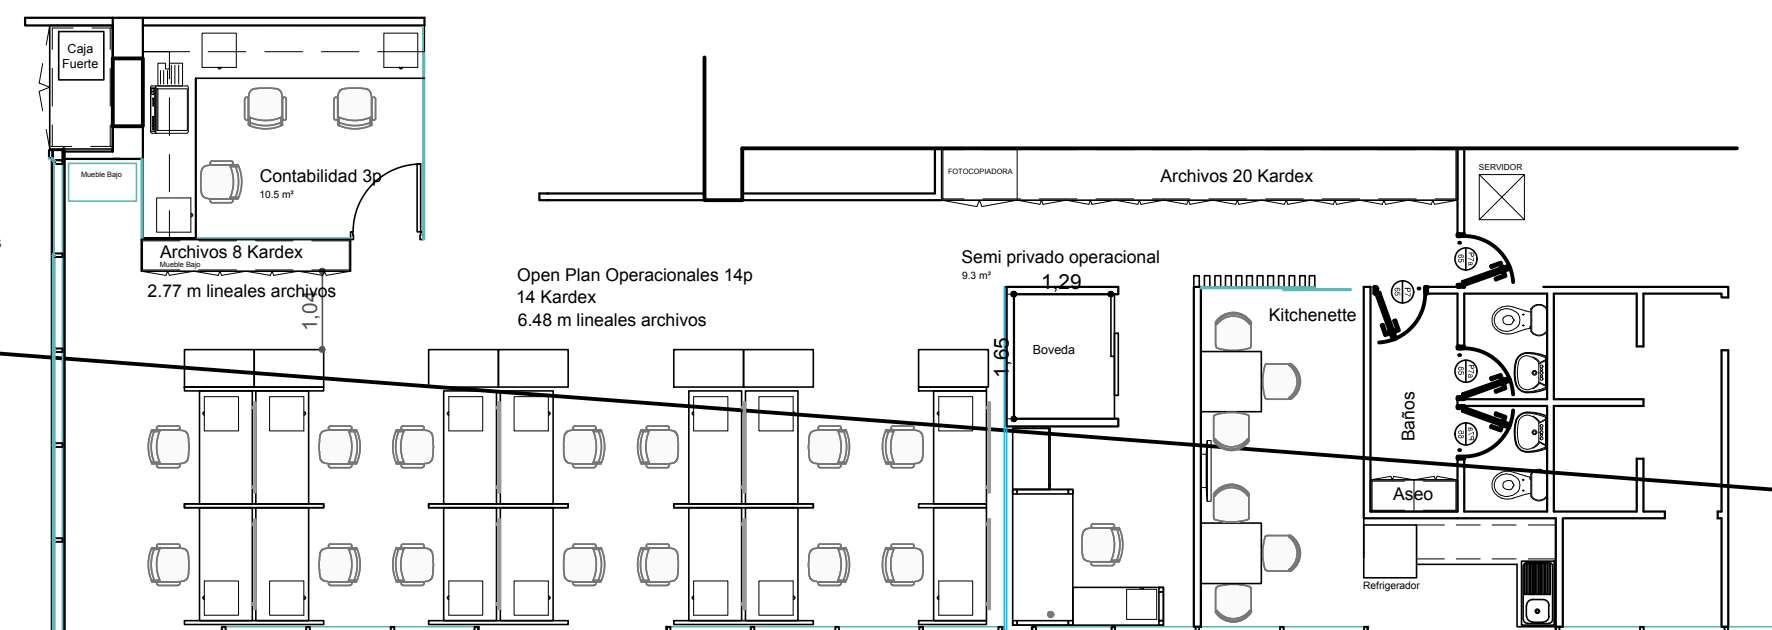

V A D E L Y O N

El proyecto y el diseño indicados en este plano son propiedad intelectual de Contract Chile S.A. Esta prohibido su utilización total o parcial sin la expresa autorización escrita de la empresa.

contract

CONTRACT CHILE
Darío Urzúa 1955.
Providencia, Santiago, Chile
Tel.: 205 44 71 Fax: 2049188
www.contract.cl