


SITUACION FUTURA												
		Of. Gerente 1	Of. Gerente 2	Of. Gerente 3	Of. Jefe Depto	Especial	Analistas	Total	Piso 4	Piso 8	Piso 11	Total
Tamaño Oficina (mts2)		20	15	10	6,5							
Contabilidad	E		1		2		9	12	0	12	0	12
Abastecimiento	A				1		7	8	0	8	0	8
Gerencia General (CEO)	CEO	1						1	1	0	0	1
G Adm y Finanzas (CFO)	CFO		1					1	1	0	0	1
Directorio (Agnar)	D	1	2				1	4	4	0	0	4
Finanzas	F		1		1		3	5	0	5	0	5
Personas	P		1		2		3	6	6	0	0	6
Cientes	C		1				2	3	3	0	0	3
Control de Gestion	G						2	2	2	0	0	2
Infraestructura	I		2		1		2	5	5	0	0	5
Fiscalia	FS	0	1		1		1	2	2	0	0	2
Auditoria Interna	AI				1		1	2	0	2	0	2
Sistemas	S						1	1	1	0	0	1
Administración	AD						1	1	1	0	0	1
Nuevos negocios	NN		0		1			1	1	0	0	1
Osmofo	O						2	2	2	0	0	2
Secretarias	S					3		3	3	1	2	3
Audiores Externos	AE						4	4		4		4
Visitas	V				2			2	0	2	0	2
Total		2	10	0	12	3	38	65	30	35	0	65

PLANTA NIVEL 8

PROPUESTA TEST FIT - ESC 1:75

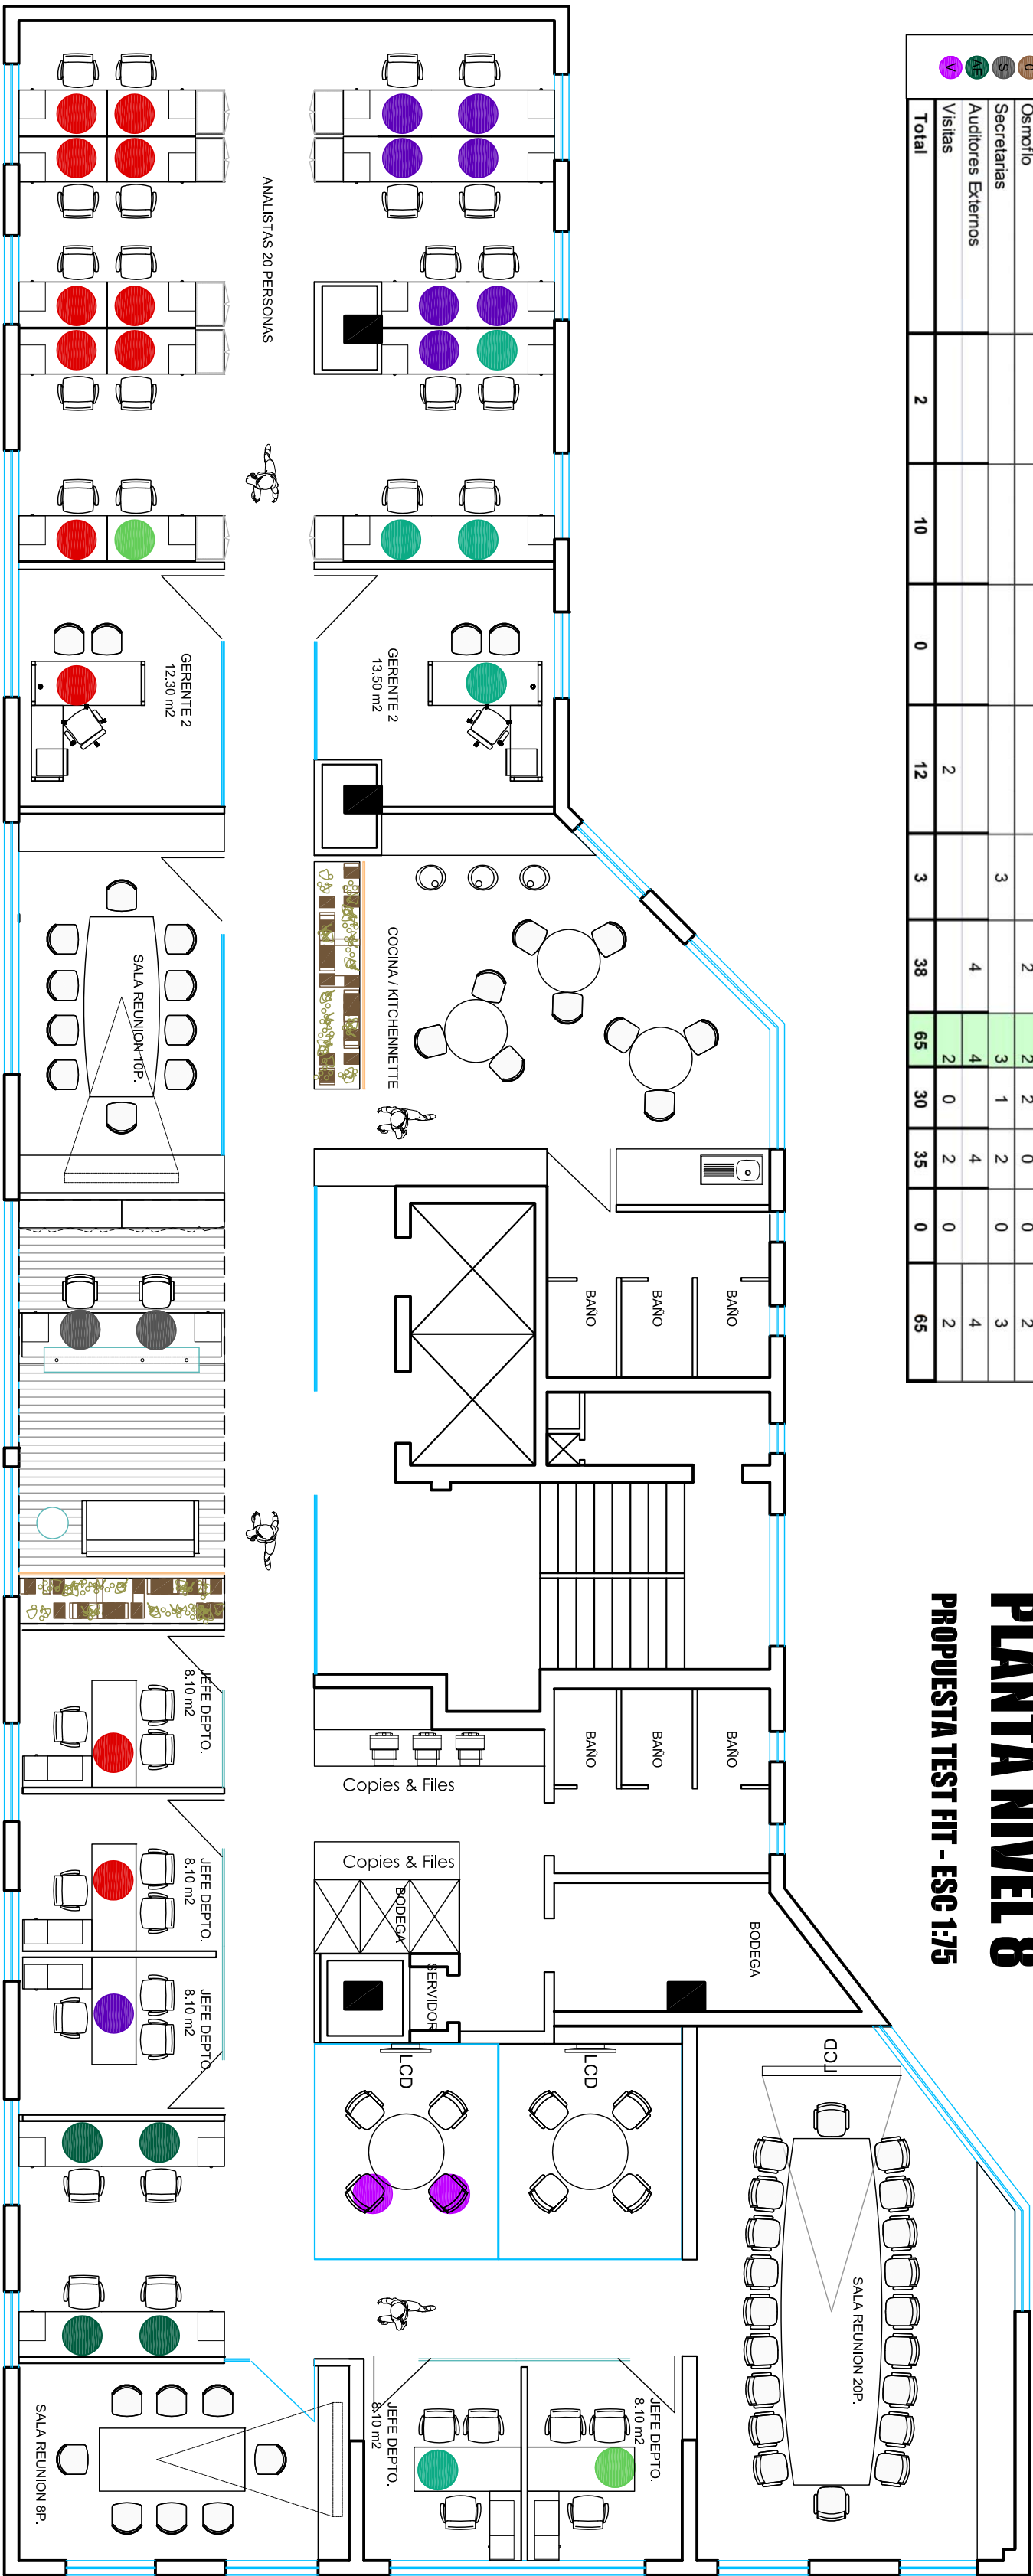

El proyecto y el diseño indicados en este plano son propiedad intelectual de Contract Chile S.A. Esta prohibido su utilizacion total o parcial sin la expresa autorizacion escrita de la empresa.