


SITUACION FUTURA										
		Of. Gerente 1	Of. Gerente 2	Of. Gerente 3	Of. Jefe Depto	Especial	Analistas	Total	Piso 4	Piso 11
Tamaño Oficina (mts2)		20	15	10	6,5					
Contabilidad			1		2		9	12	0	12
Abastecimiento							7	8	0	8
Gerencia General (CEO)		1			1		1	1	0	1
G Adm y Finanzas (CFO)			1				1	1	0	1
Directorio (Agnar)		1	2				1	4	0	4
Finanzas			1		1		3	5	0	5
Personas			1		2		3	6	0	6
Cientes			1				2	3	0	3
Control de Gestion					2		2	2	0	2
Infraestructura			2		1		2	5	0	5
Fiscalia	0		1		1		1	2	0	2
Auditoria Interna					1		1	1	0	1
Sistemas							1	1	0	1
Administración							1	1	0	1
Nuevos negocios			0				1	1	0	1
Osmonfo					1		2	2	0	2
Secretarias						3	3	1	2	3
Audiores Externos							4	4	0	4
Visitas					2		2	0	2	2
Total		2	10	0	12	3	38	65	30	65

PLANTA NIVEL 8

PROPOSTA LAYOUT - ESC 1:75

SUPERFICIE REFERENCIAL NO HABITADA

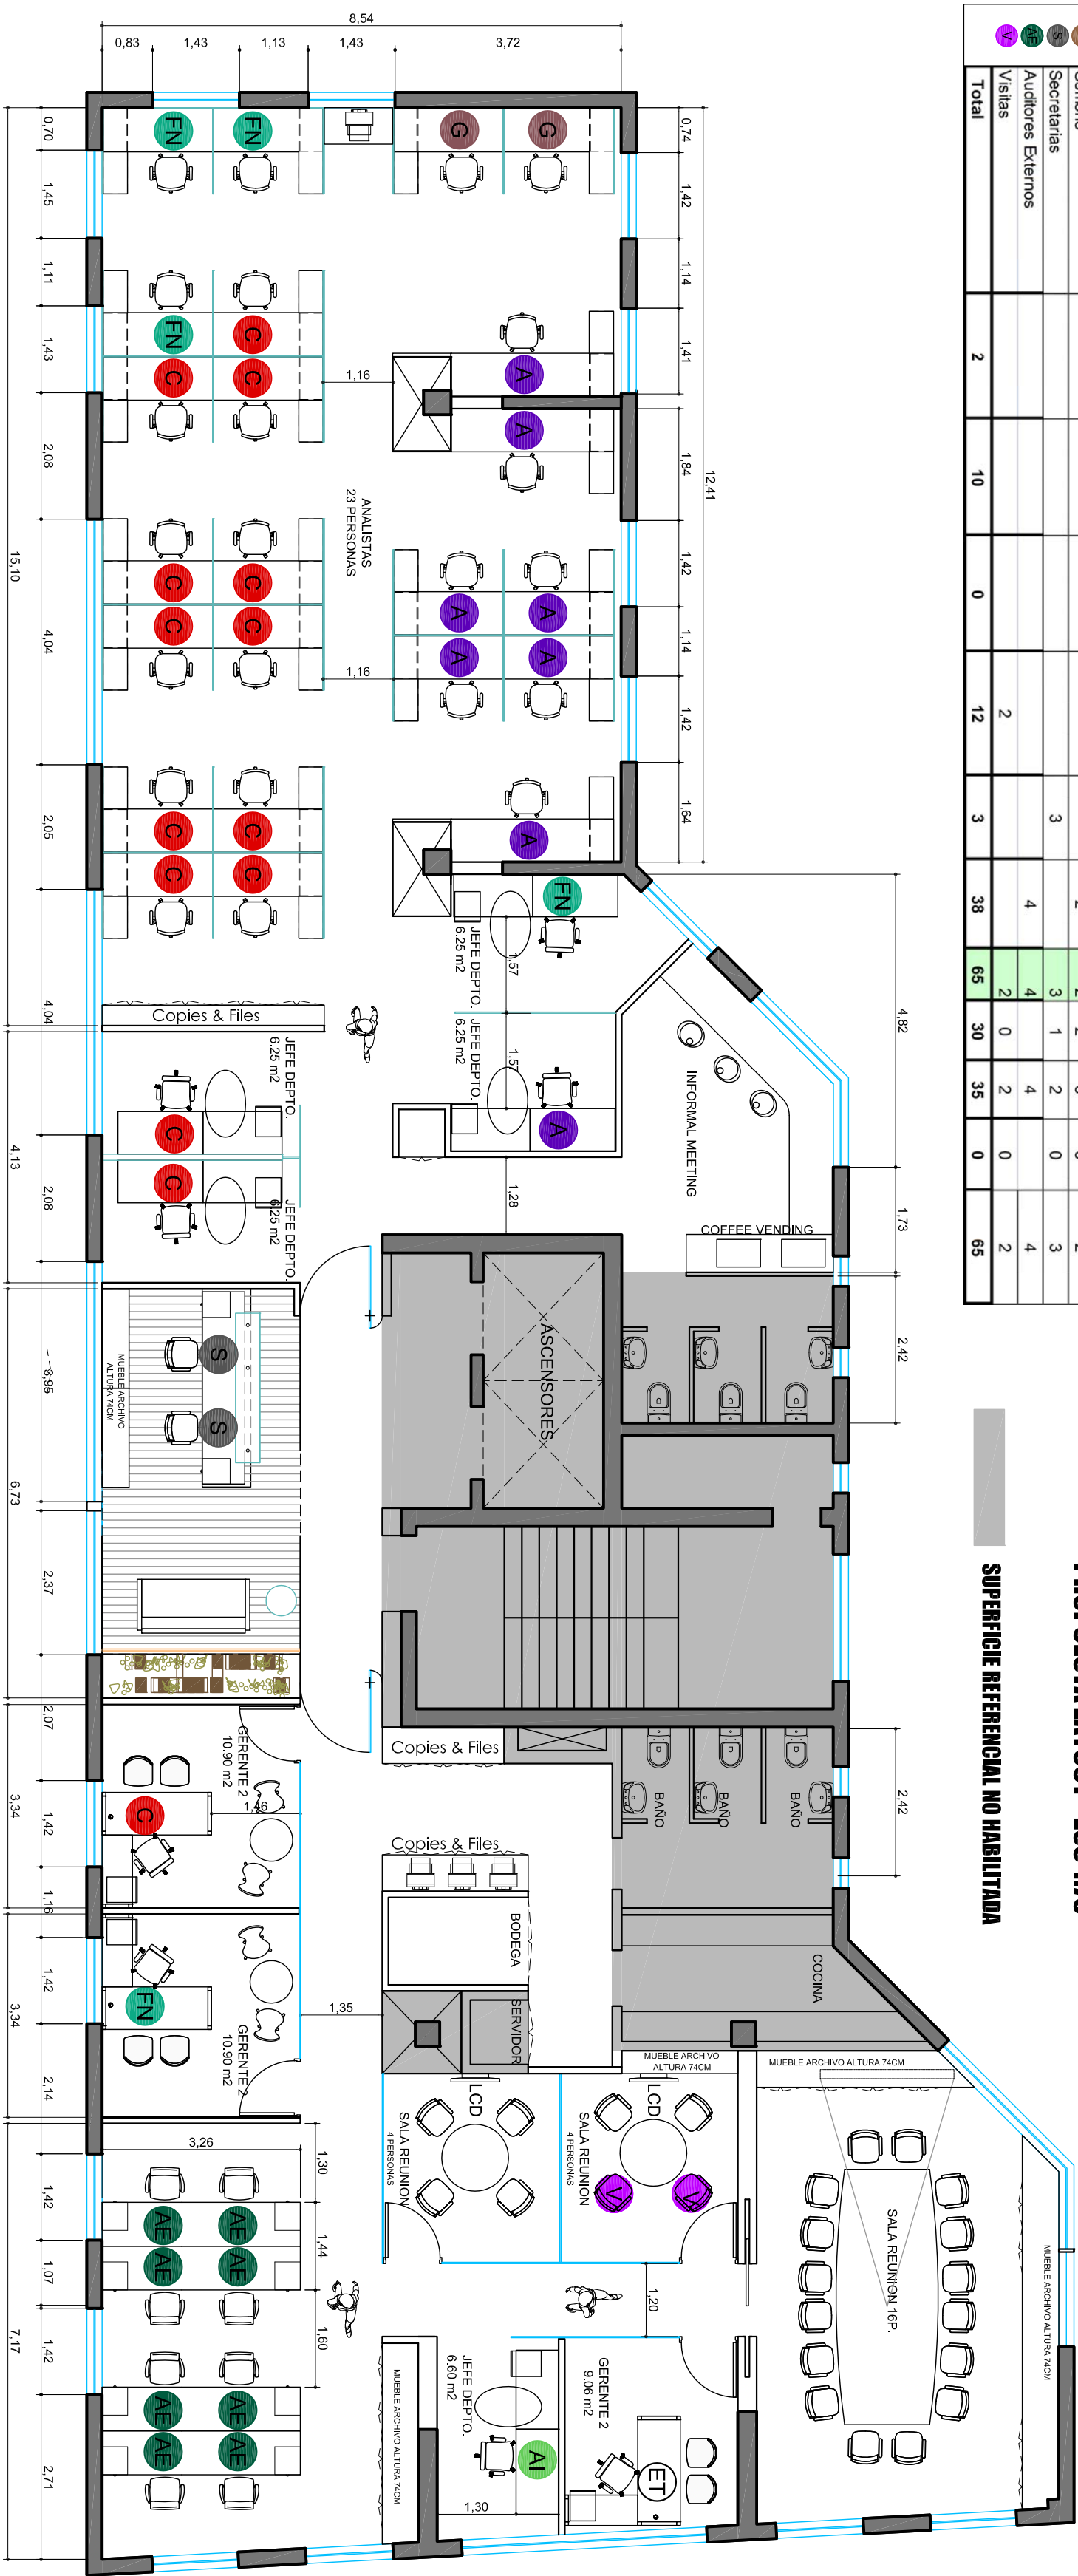

UBICACION: AV. ISIDORA GONZALEZ #2300

PLANO:	PLANO DE LAYOUT 03
ESCALA:	1: 75
FECHA:	07 DE DICIEMBRE DEL 2012
PROYECTISTA:	DI
ARCHIVO:	AN-IG-LAY-P8-V03.dwg
YREF:	
NOTAS:	TODAS LAS MEDIDAS DEBEN SER RECHISTRADAS EN OBRA

El proyecto y el diseño indicados en este plano son propiedad intelectual de Contract Chile S.A. Esta prohibido su utilizacion total o parcial sin la expresa autorizacion escrita de la empresa.