SITUACION FUTURA

	Of. Gerente 1	Of. Gerente 2	Of.Gerente 3	Of. Jefe Depto	Especial	Analistas	Total	Piso 4	Piso 8	Piso 11	Total
Tamaño Oficina (mts2)	20	15	10	6,5							
C Contabilidad		1		2		9	12	0	12	0	12
A Abastecimiento				1		7	8	0	8	0	8
CEO Gerencia General (CEO)	1						1	1	0	0	1
CFO G Admy Finanzas (CFO)		1					1	1	0	0	1
D Directorio (Agmar)	1	2				1	4	4	0	0	4
FN Finanzas		1		1		3	5	0	5	0	5
P Personas		1		2		3	6	6	0	0	6
CL Clientes		1				2	3	3	0	0	3
G Control de Gestion						2	2	2	0	0	2
I Infraestructura		2		1		2	5	5	0	0	5
FS Fiscalia	0	1		1			2	2	0	0	2
AI Auditoria Interna				1		1	2	0	2	0	2
S Sistemas						1	1	1	0	0	1
AD Administración						1	1	1	0	0	1
NN Nuevos negocios		0		1			1	1	0	0	1
O Osmofio						2	2	2	0	0	2
SE Secretarias					3		3	1	2	0	3
AE Auditores Externos						4	4		4		4
V Visitas				2			2	0	2	0	2
Total	2	10	0	12	3	38	65	30	35	0	65

MOBILIARIO REUTILIZADO

MUEBLES PROPUESTOS NO PRESUPUESTADOS (MUEBLES ARCHIVO / CLOSET ASEO).

AREAS QUE NO SE INTERVIENEN

NOTA. SE REUTILIZAN TODAS LAS SILLAS EJECUTIVAS Y OPERATIVAS EN PRIVADOS, OPEN PLAN Y SALA DE REUNIÓN.

PLANTA NIVEL 8

PROPUESTA - ESC 1:75

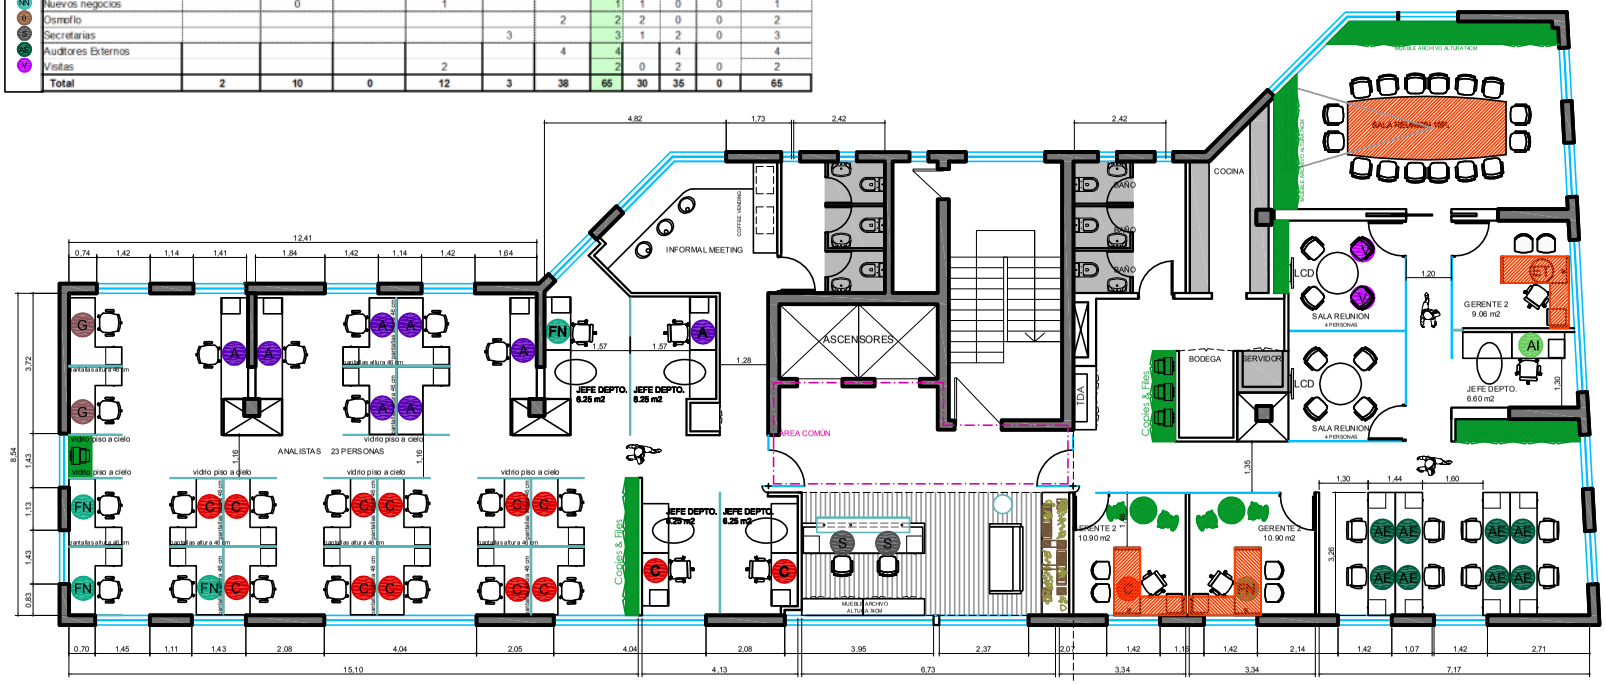

Grupo Aguas Nuevas

UBICACIÓN: AV. ISIDORA GOYENECHEA 3600

PLANO:	PLANO DE LAYOUT 08
ESCALA:	1: 75
FECHA:	02 DE ENERO DEL 2013
PROYECTISTA	DT
ARCHIVO:	AN-10-P4-8-LY-V08.dwg
XREF:	

NOTAS: TODAS LAS MEDIDAS DEBEN SER RECTIFICADAS EN OBRA

El proyecto y el diseño indicados en este plano son propiedad intelectual de Contract Chile S.A. Esta prohibido su utilización total o parcial sin la expresa autorización escrita de la empresa.

contract
AMBIENTES DE TRABAJO
WORKPLACES
Darío Urzúa 1955.
Providencia. Santiago. Chile
Tel. :205 44 71 Fax:2049188
www.contract.cl