			Gerente 1	Gerente 2	Jefe Depto	Especial	Analistas	Total	Piso 4	Piso 8
	Tamaño Oficina (mts2)	Abrev.	20 - 15	10	6,5					
C	Contabilidad	C		1	2		11	14		14
A	Abastecimiento	A			1		7	8		8
CEO	Gerencia General	CEO	1					1	1	
CFO	G Adm y Finanzas	CFO	1					1	1	
D	Directorio	D	1	2			1	4	4	
FN	Finanzas	FN		1	1		3	5		5
P	Personas	P		1	2		3	6	6	
CL	Clientes	CL		1			1	2	2	
M	Marketing	M					1	1	1	
CG	Control de Gestion	CG					2	2		2
PL	Planificación	PL		2			2	4	4	
FS	Fiscalia	FS	1		1			2	2	
AI	Auditoria Interna	AI			1		1	2		2
SI	Sistemas	SI					1	1	1	
AD	Administración	AD				1		1	1	
NN	Nuevos negocios	NN		0	1			1	1	
V	Visitas, Auditores Externos	V		1			7	8	2	6
S	Secretarias	S				3		3	1	2
	Total		4	9	9	4	40	66	27	39

MOBILIARIO REUTILIZADO

MUEBLES PROPUESTOS NO PRESUPUESTADOS (MUEBLES ARCHIVO / CLOSET ASEO).

AREAS QUE NO SE INTERVIENEN

NOTA. SE REUTILIZAN TODAS LAS SILLAS EJECUTIVAS Y OPERATIVAS EN PRIVADOS, OPEN PLAN Y SALA DE REUNIÓN.

PLANTA NIVEL 4

PROPUESTA - ESC 1:75

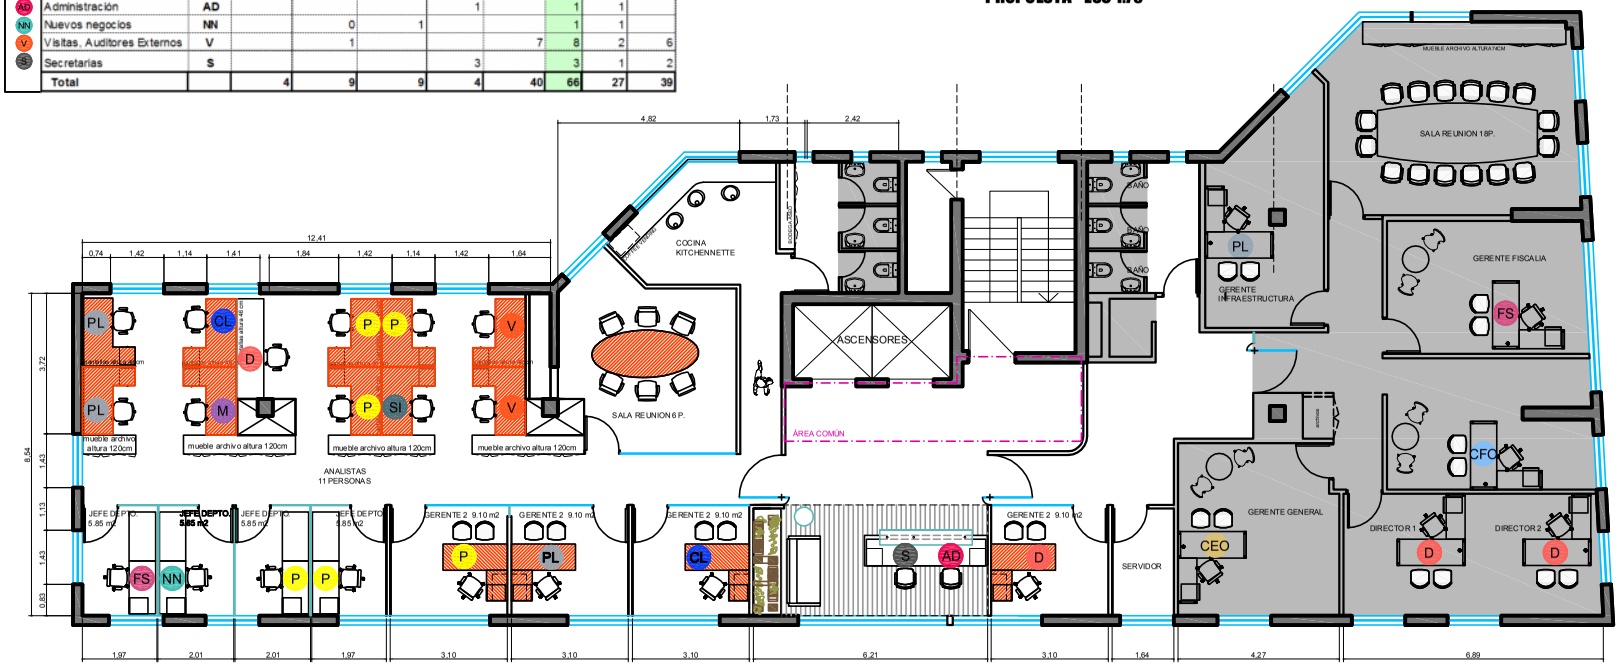

Grupo Aguas Nuevas

UBICACIÓN: AV. ISIDORA GOYENECHEA 3600

PLANO:	PLANO DE LAYOUT
ESCALA:	1: 75
FECHA:	11 DE ENERO DEL 2013
PROYECTISTA	DT
ARCHIVO:	AN-10-P4-8-LY-V10.dwg
XREF:	

NOTAS: TODAS LAS MEDIDAS DEBEN SER RECTIFICADAS EN OBRA

El proyecto y el diseño indicados en este plano son propiedad intelectual de Contract Chile S.A. Esta prohibido su utilización total o parcial sin la expresa autorización escrita de la empresa.

contract
AMBIENTES DE TRABAJO
WORKPLACES
Darío Urzúa 1955.
Providencia. Santiago. Chile
Tel. :205 44 71 Fax:2049188
www.contract.cl