


AREAS QUE NO SE INTERVIENEN

PROPUESTA - ESC 1:75

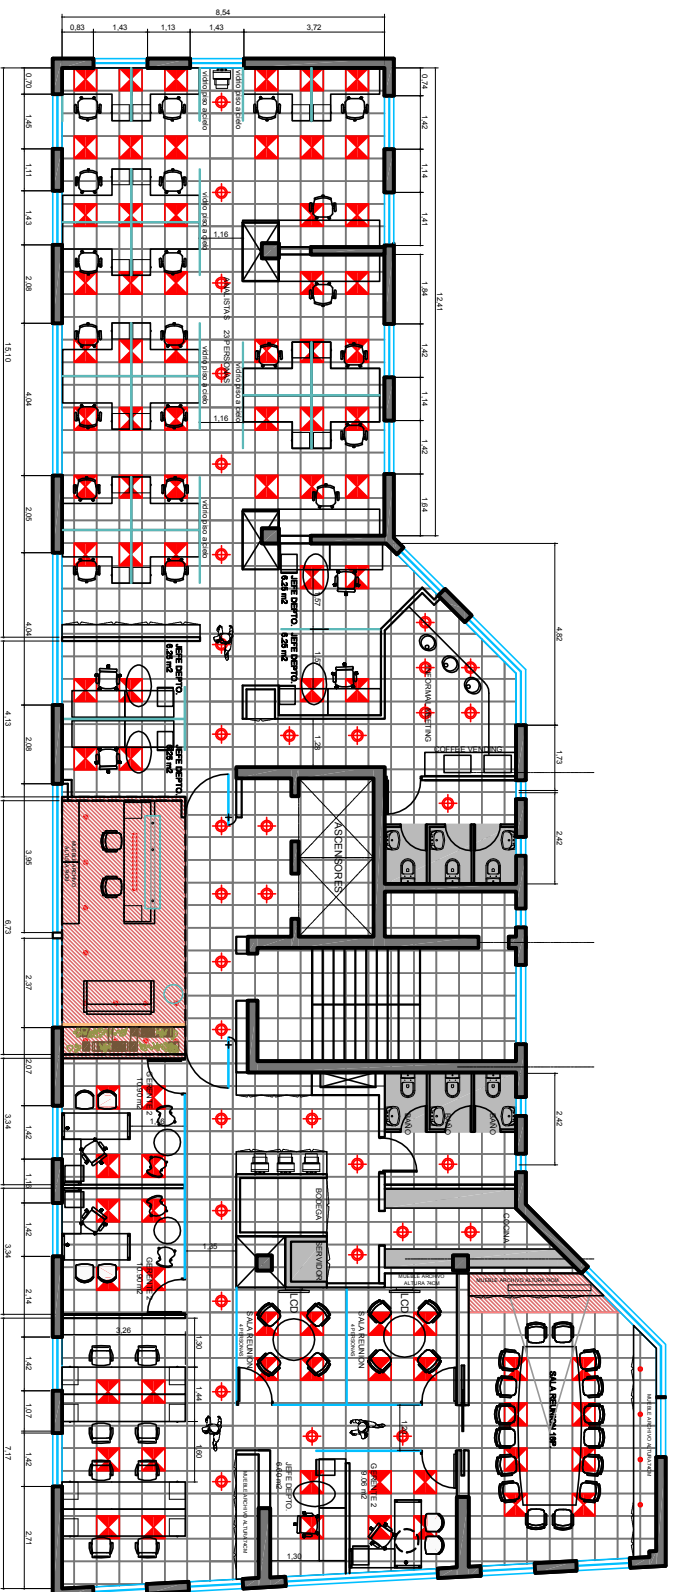








































































































































































PLANO:	PLANO DE CÉDULO 03
ESCALA:	1: 75
FECHA:	31 DE DICIEMBRE DEL 2012
PROYECTISTA:	DT
ARCHIVO:	AM-10-01-70-VOL-04g
NOTA:	
NOTA: TODAS LAS MEDIDAS DEBEN SER RECONOCIDAS EN CAMPO	

El proyecto y el diseño indicados en este plano son propiedad intelectual de Contrack Ono S.A. Esta prohibido su utilización total o parcial sin la expresa autorización escrita de la empresa.

Contract
 AMBIENTES DE TRABAJO
 W O R K P L A C E S
 Darío Urrutia 1956,
 Providencia, Santiago, Chile
 Tel.: 205 44 71 Fax: 2049 188
 W W W . C O N T R A C T . C L