


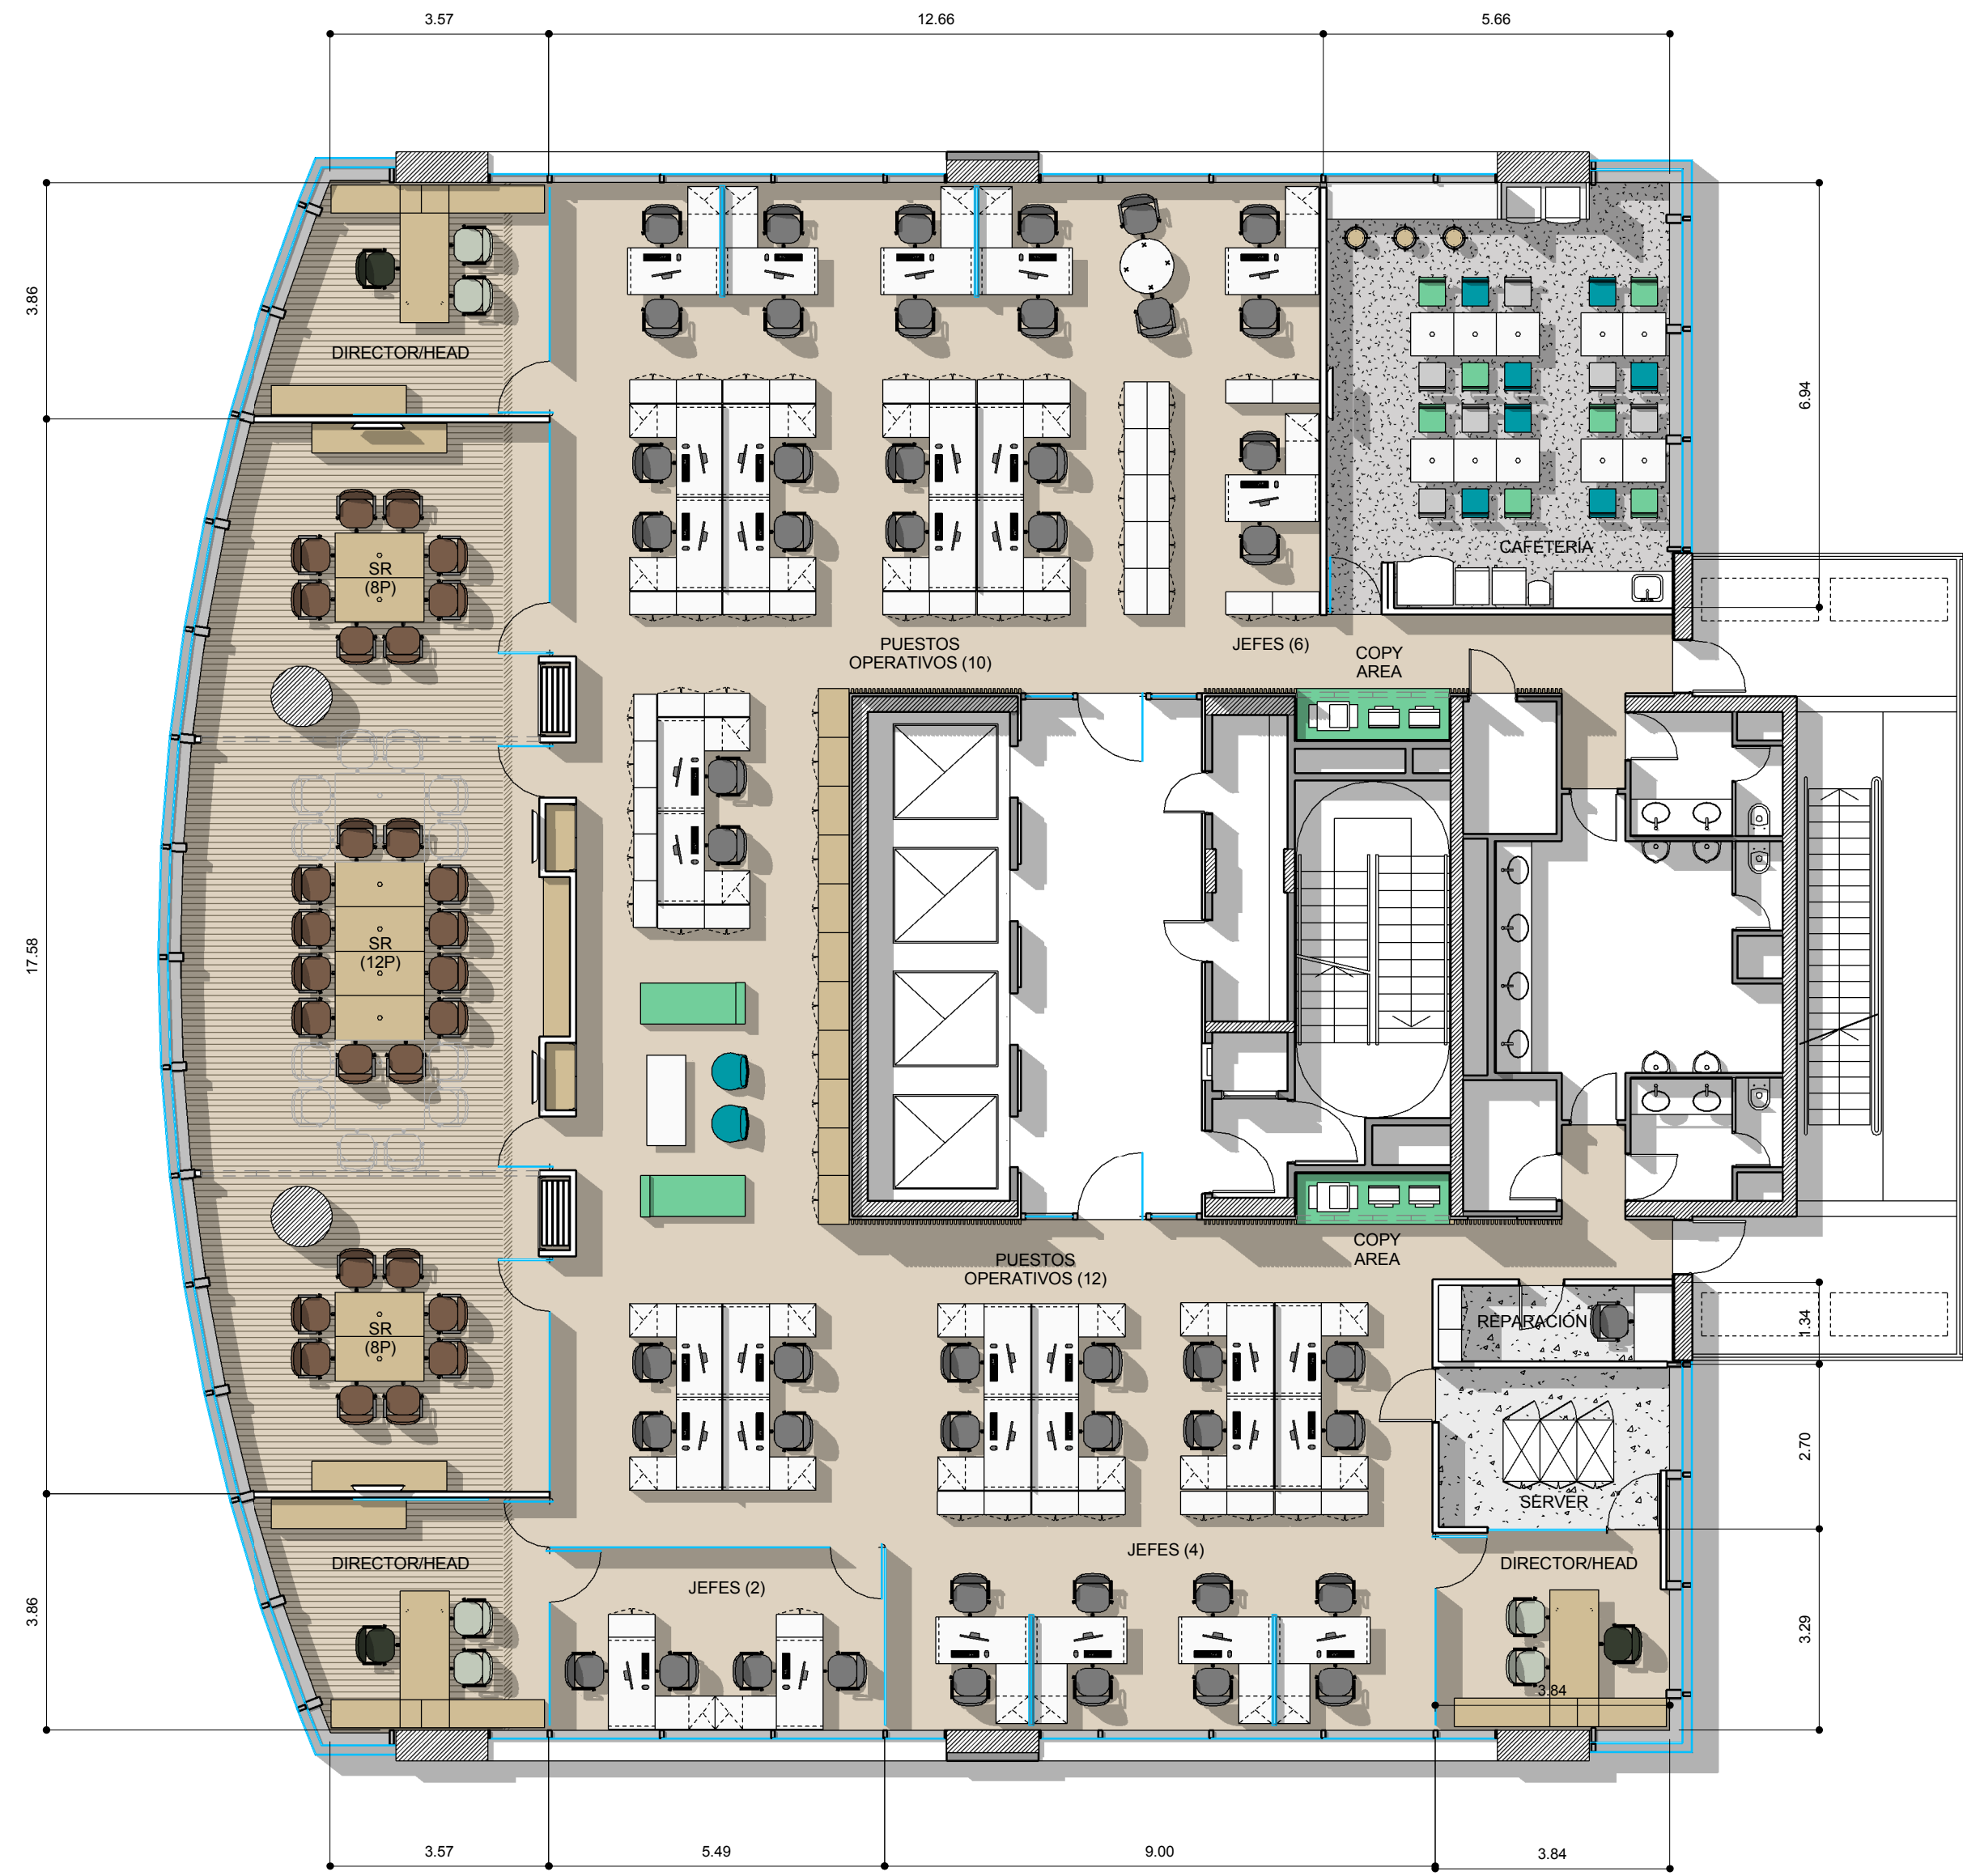

REFERENCIAS TABIQUERÍA

- TABIQUE DURLOCK
- VIDRIO SIMPLE
- ESTRUCTURA DE H*A* EXISTENTE
- MURO EXISTENTE

REFERENCIAS EQUIPAMIENTO

- MELAMINA
- MADERA MAPLE
- VIDRIO
- SILLA 1 (operativa)
- SILLA 2 (visita)
- SILLA 3 (gerencial)
- SILLA 4 (Sala de reuniones componible)
- SILLONES 1 (a definir por cliente)
- SILLONES 2 (a definir por cliente)

BAUSCH+LOMB

EDIFICIO PROA - AV. LIBERTADOR 174 PISO 12 EQ V03

PLANO EQUIPAMIENTO - PISO 12
ESCALA 1 : 100
FECHA 21.12.2012
PROYECTISTA LB
NOTAS -

Todas las medidas se verificarán en obra.

El proyecto y el diseño indicados en este plano son propiedad intelectual de Contract Rent S.A. Está prohibida su utilización total o parcial sin la expresa autorización escrita de la empresa.

contract Una empresa socia del grupo PLANET
Espacios de Trabajo
Tucumán 117, Piso 7 (C1049AAC)
Buenos Aires, Argentina
Tel/Fax 54.11. 4516.0722
info@contract.com.ar
www.contract.com.ar