


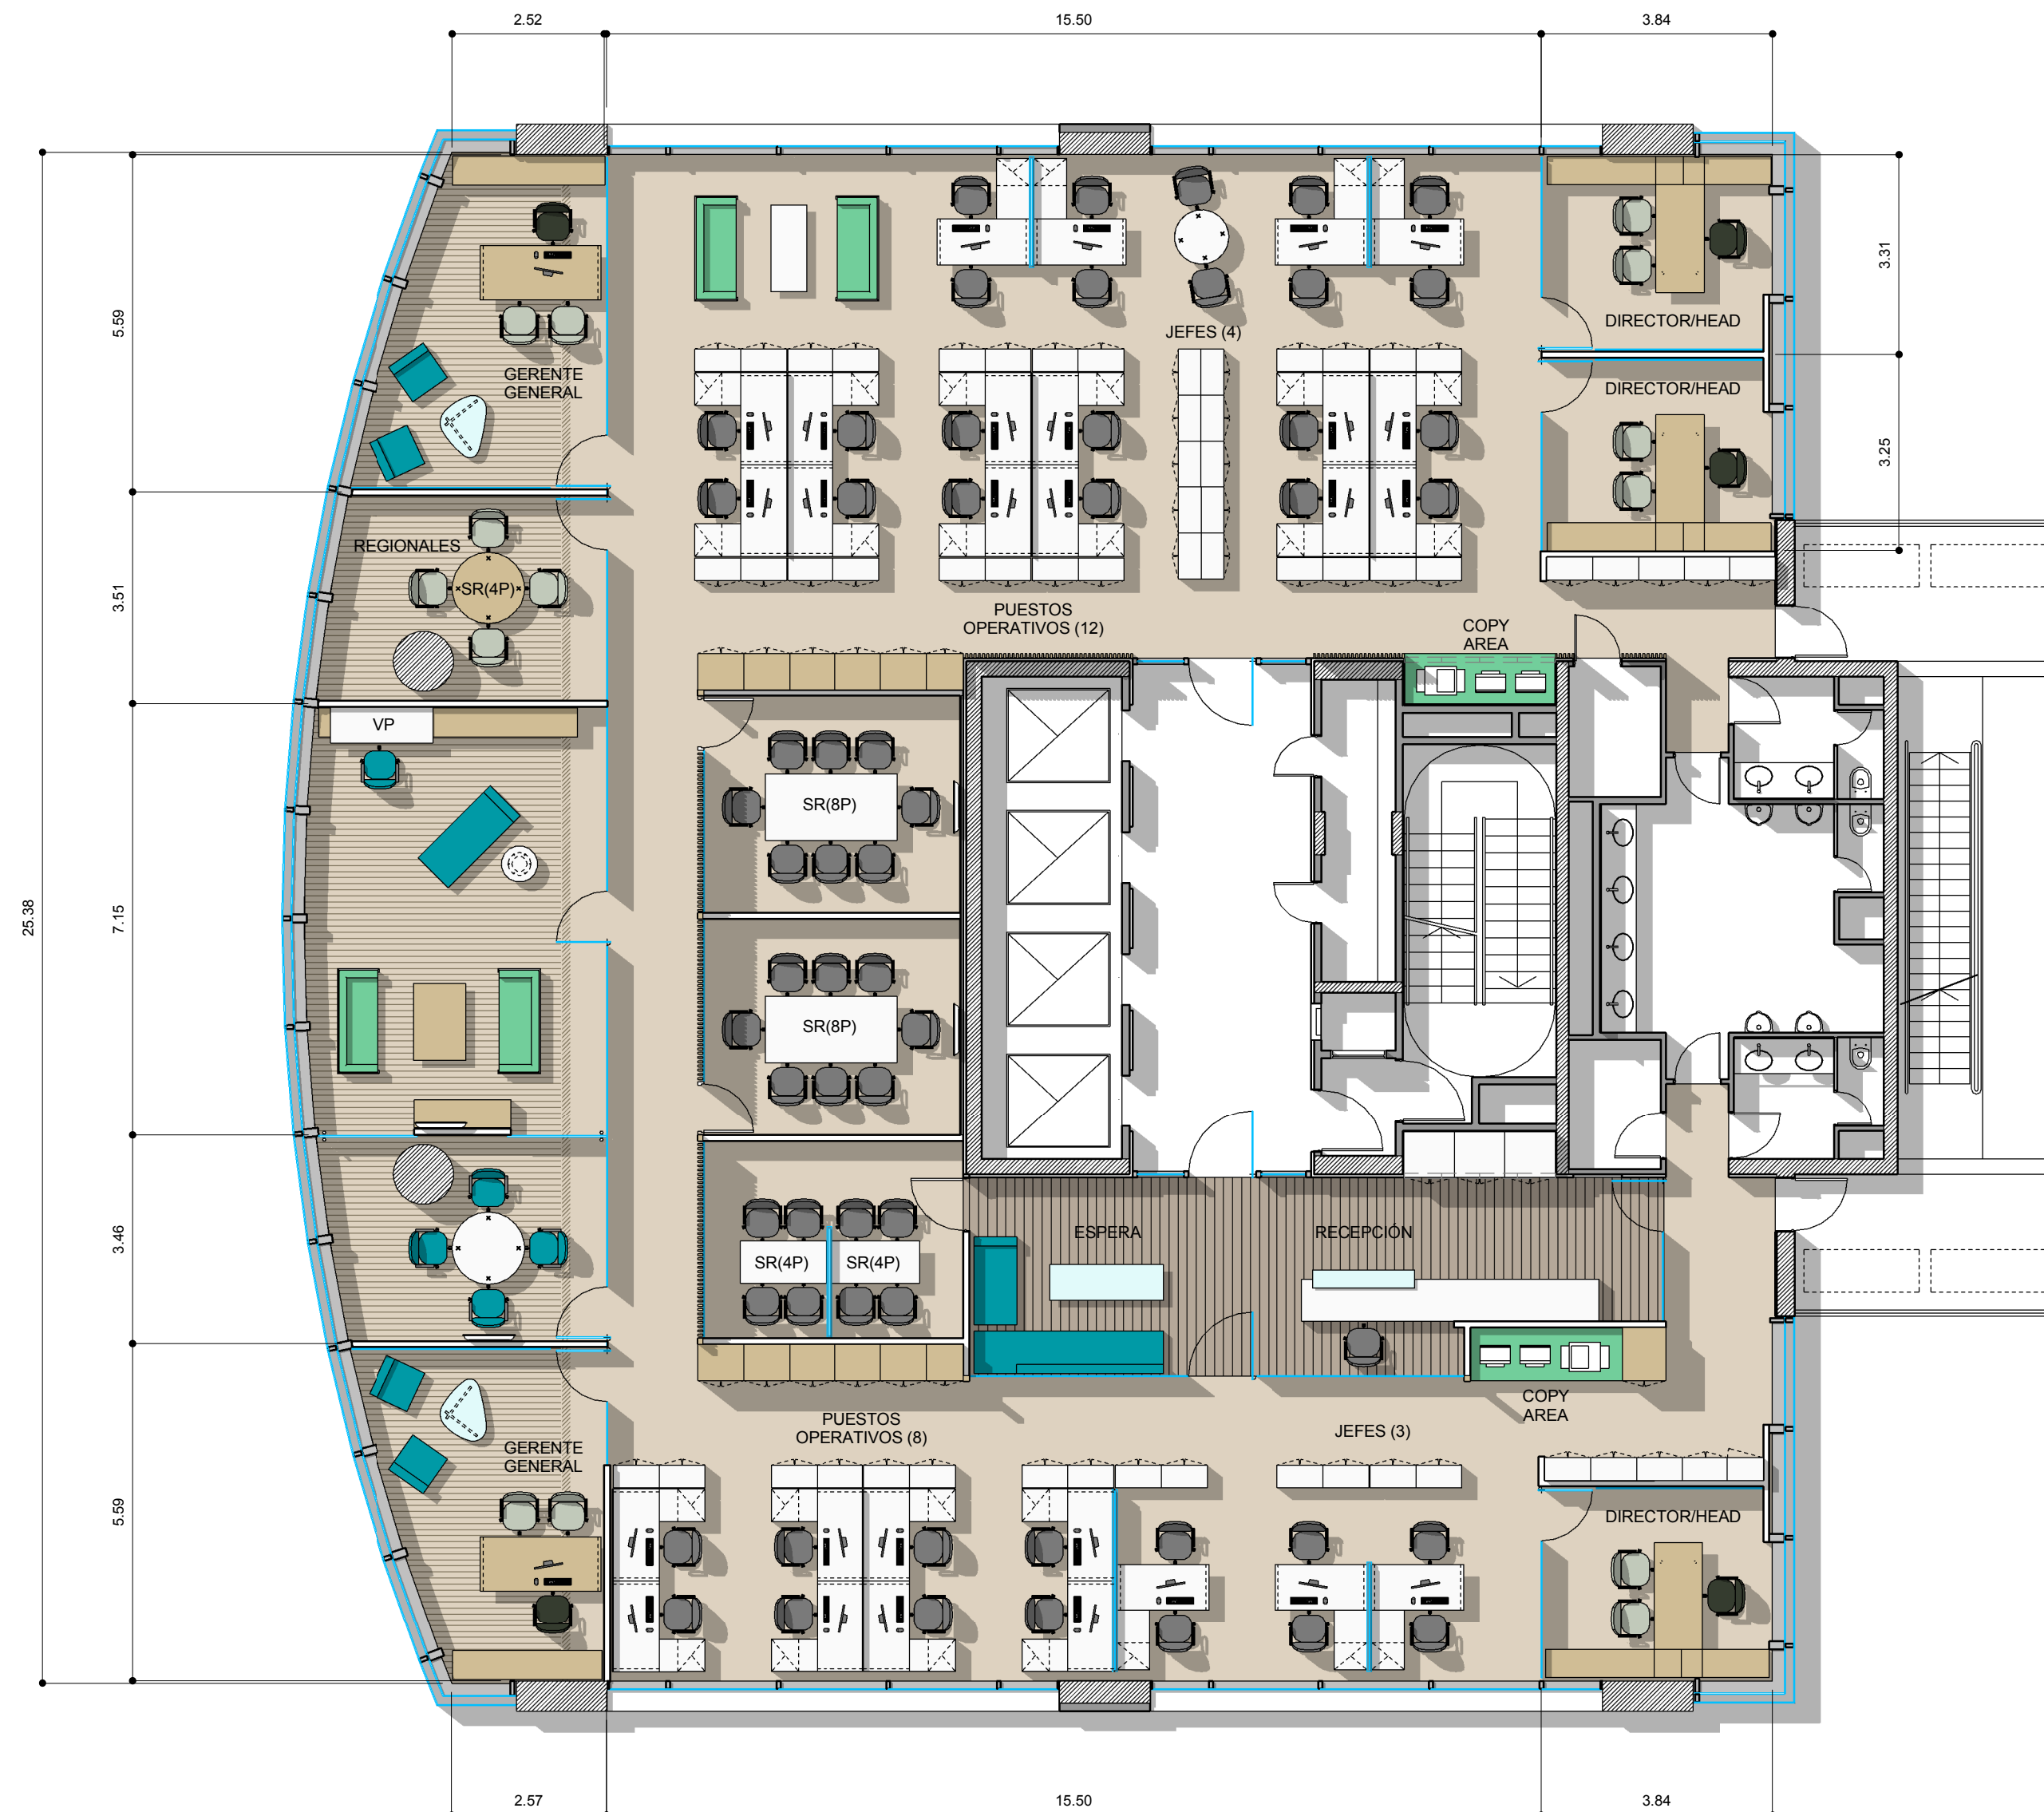

REFERENCIAS TABIQUERÍA	
	TABIQUE DURLOCK
	VIDRIO SIMPLE
	ESTRUCTURA DE H"A" EXISTENTE
	MURO EXISTENTE

REFERENCIAS EQUIPAMIENTO	
	MELAMINA
	MADERA MAPLE
	VIDRIO

	SILLA 1 (operativa)
	SILLA 2 (visita)
	SILLA 3 (gerencial)
	SILLONES 1 (a definir por cliente)
	SILLONES 2 (a definir por cliente)

BAUSCH + LOMB

EDIFICIO PROA - AV. LIBERTADOR 174 - PISO 13 **EQ V03**

PLANO	EQUIPAMIENTO - PISO 13
ESCALA	1 : 100
FECHA	21.12.2012
PROYECTISTA	LB
NOTAS	-

Todas las medidas se verificarán en obra.

El proyecto y el diseño indicados en este plano son propiedad intelectual de Contract Rent S.A. Está prohibida su utilización total o parcial sin la expresa autorización escrita de la empresa.

contract Una empresa socia del grupo **PLANET**
Espacios de Trabajo
Tucumán 117, Piso 7 (C1049AAC)
Buenos Aires, Argentina
Tel/Fax 54.11. 4516.0722
info@contract.com.ar
www.contract.com.ar