


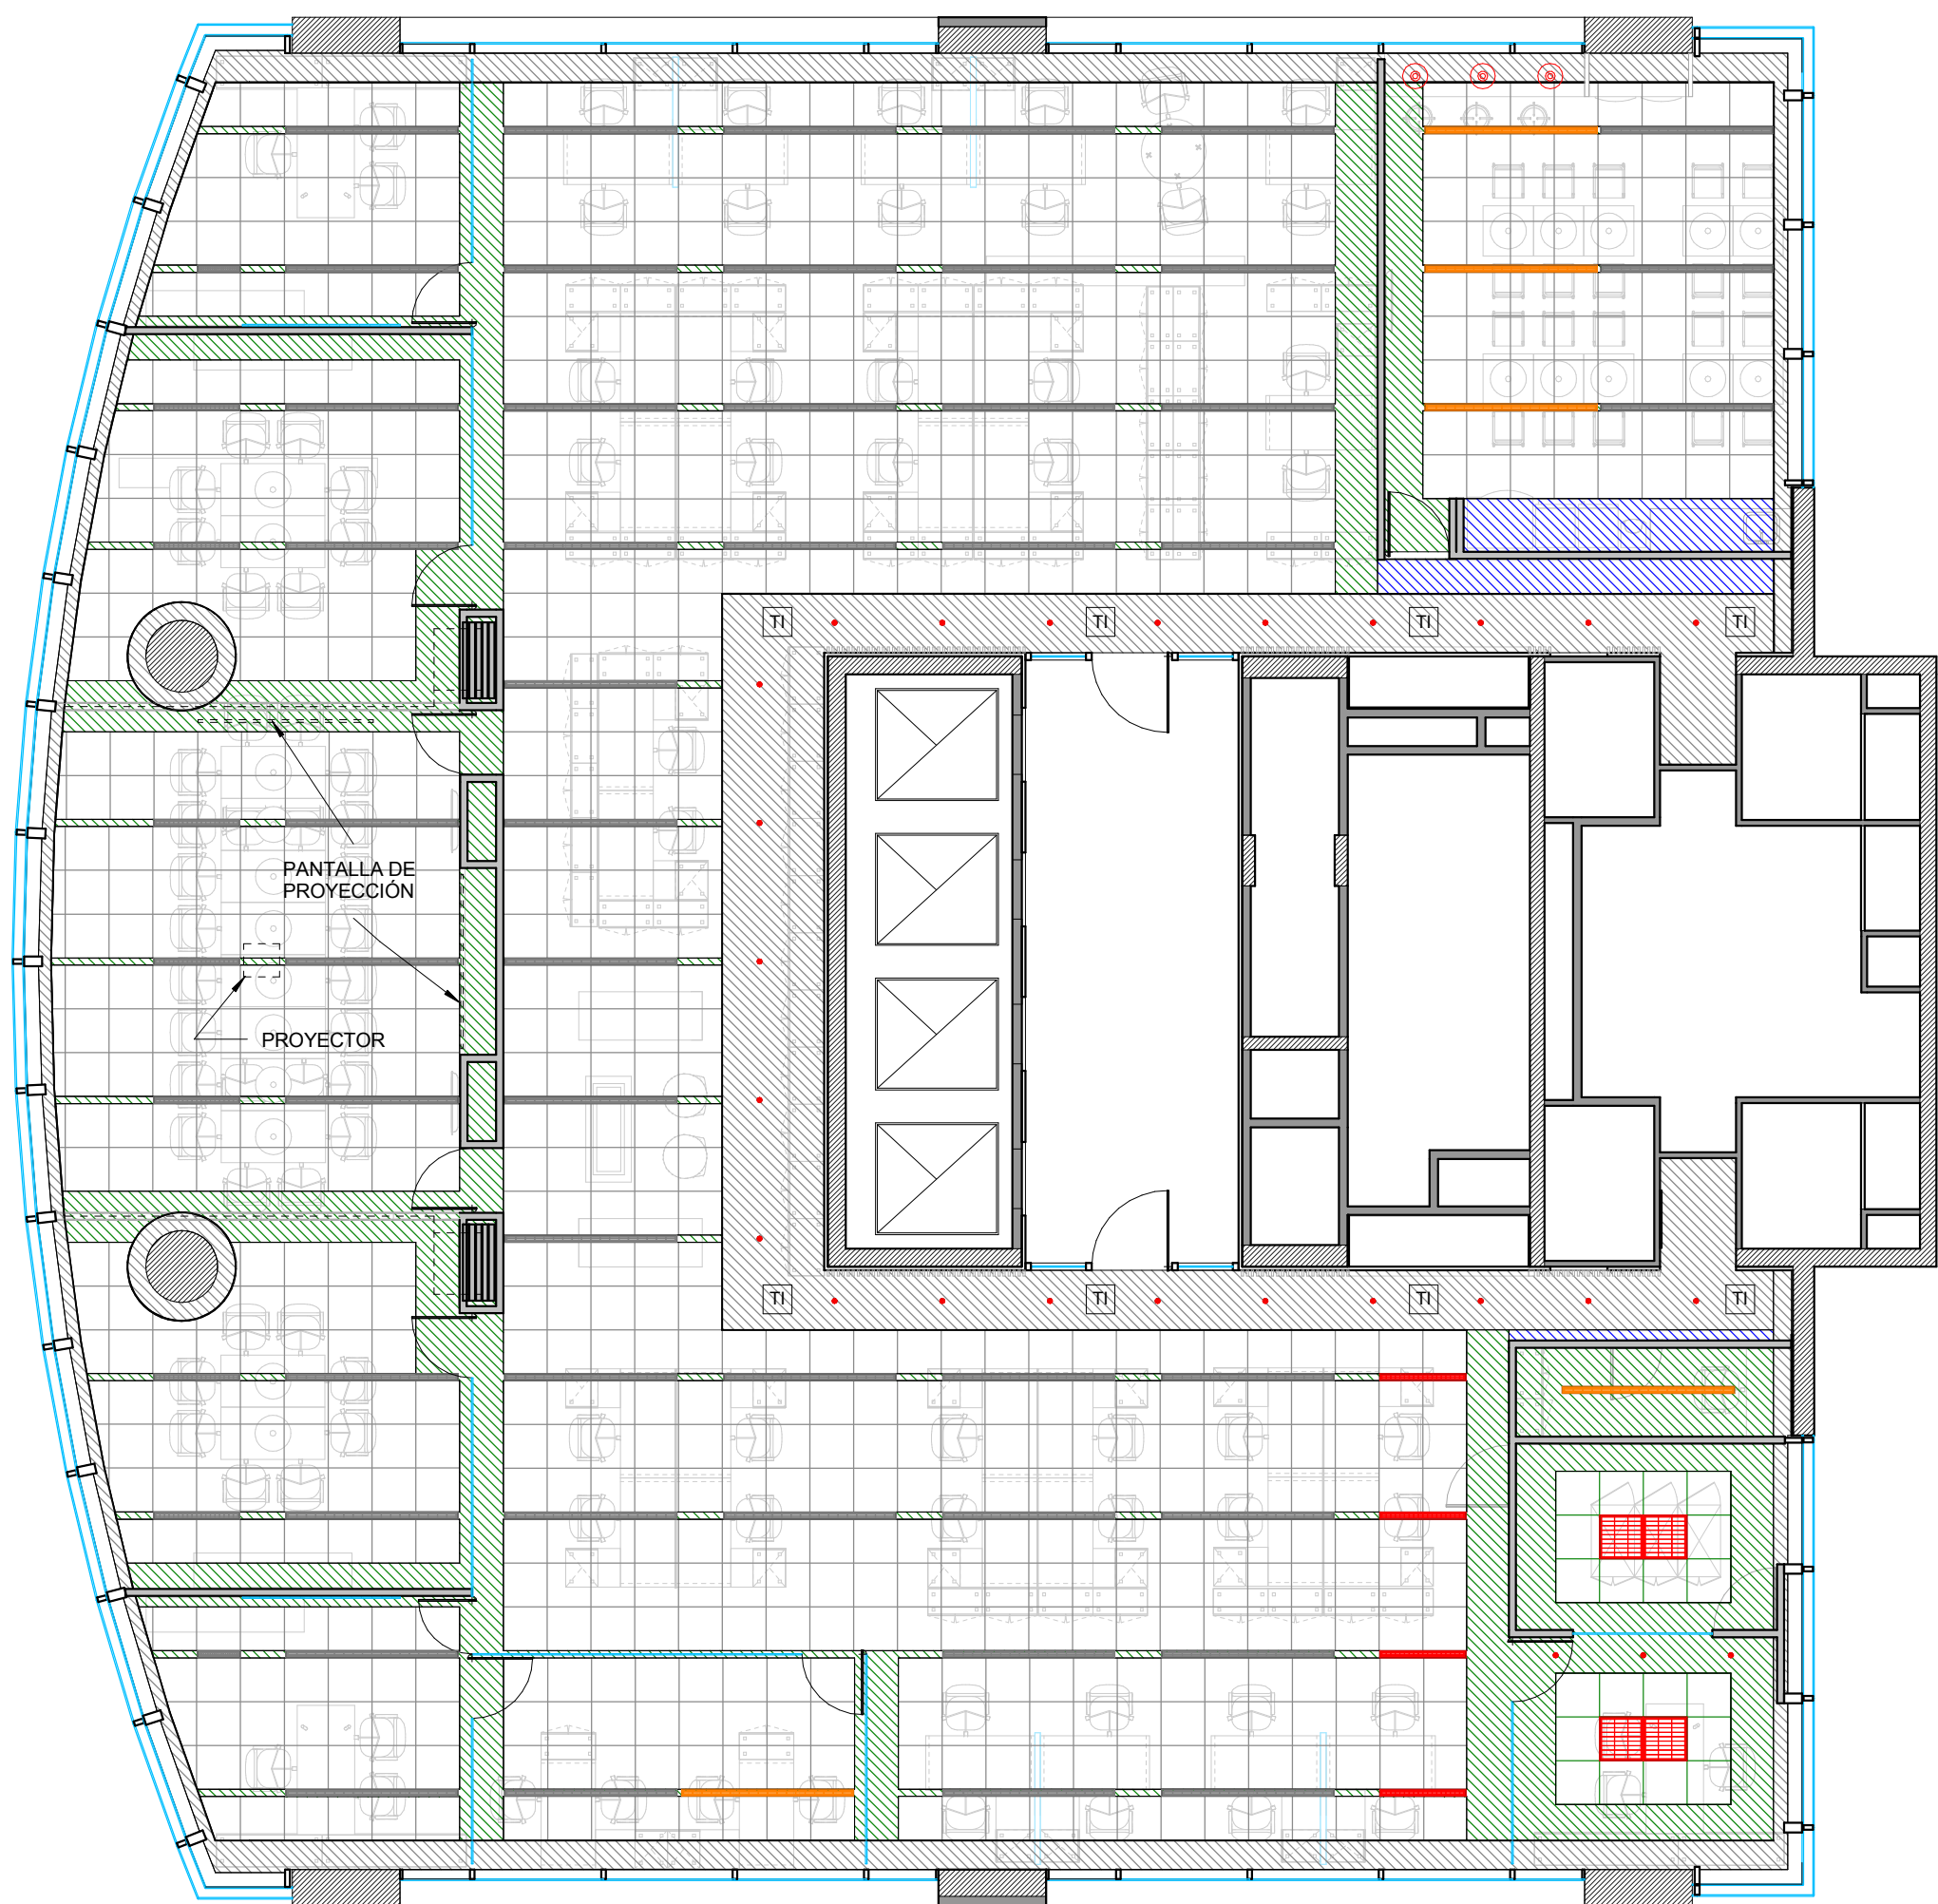

REFERENCIAS CIELORRASO

-  Durlock
-  Modular 61X61
-  2.50 m NUEVO
-  2.80 m NUEVO
-  EXISTENTE

REFERENCIAS ARTEFACTOS

-  Embutido redondo antideslumbrante LED MR16 12v/24° GU 5.3 2700K (blanco calido) NUEVO
-  Embutido lineal con louver T5 HE ECO 830 (blanco calido) G5+BE (1x14) NUEVO
-  Embutido lineal con louver T5 HE ECO 830 (blanco calido) G5+BE (1x28) NUEVO
-  Embutido lineal con louver T5 HE ECO 830 (blanco calido) G5+BE (2X28) NUEVO
-  Artefacto de embutir 61X61 con louver (4x14) NUEVO
-  Lampara colgante de madera NUEVO
-  ARTEFACTO EXISTENTE
-  ARTEFACTO EXISTENTE REUBICADO
-  TAPA DE INSPECCIÓN Marca: DURLOCK

BAUSCH+LOMB

EDIFICIO PROA - AV. LIBERTADOR 174 PISO 12

CIE V03

PLANO Cielorrasos
ESCALA 1 : 100
FECHA 21.12.2012
PROYECTISTA LB
NOTAS -

Todas las medidas se verificarán en obra.

El proyecto y el diseño indicados en este plano son propiedad intelectual de Contract Rent S.A. Está prohibida su utilización total o parcial sin la expresa autorización escrita de la empresa.

contract | Una empresa socia del grupo PLANET
Espacios de Trabajo
Tucumán 117, Piso 7 (C1049AAC)
Buenos Aires, Argentina
Tel/Fax 54.11. 4516.0722
info@contract.com.ar
www.contract.com.ar