
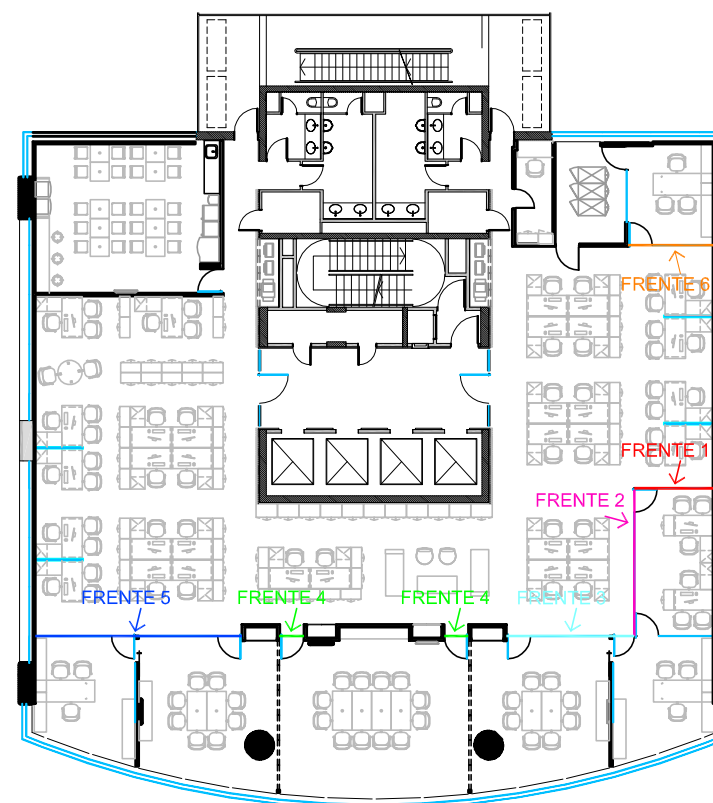
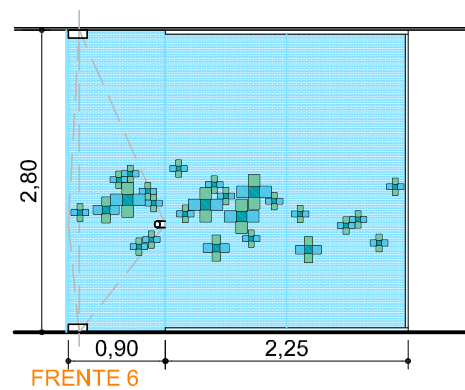
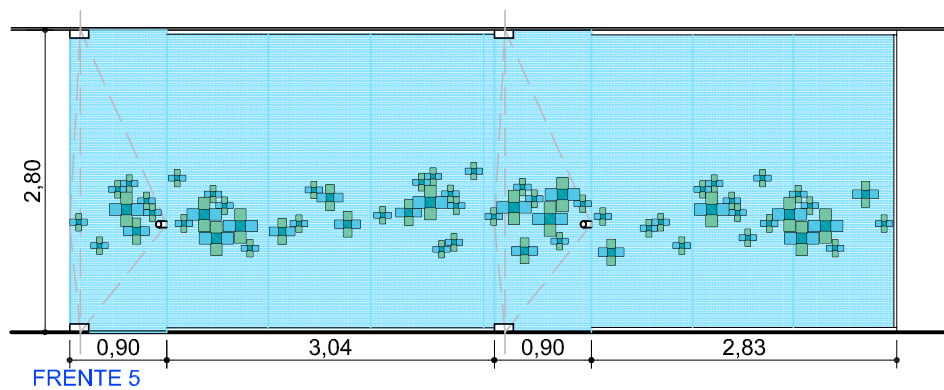
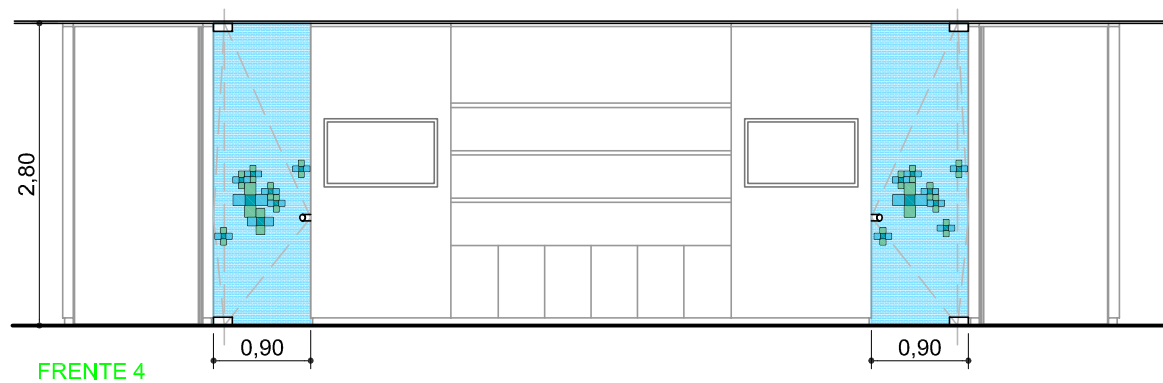
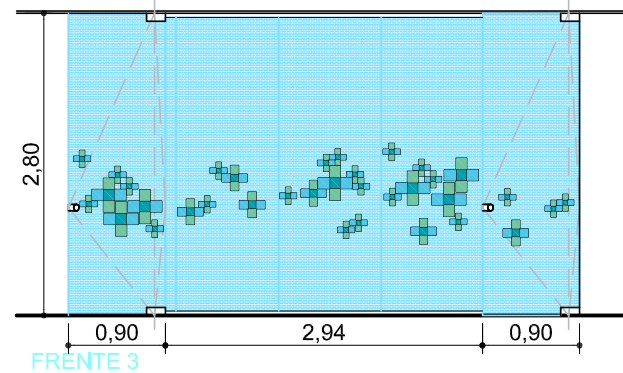
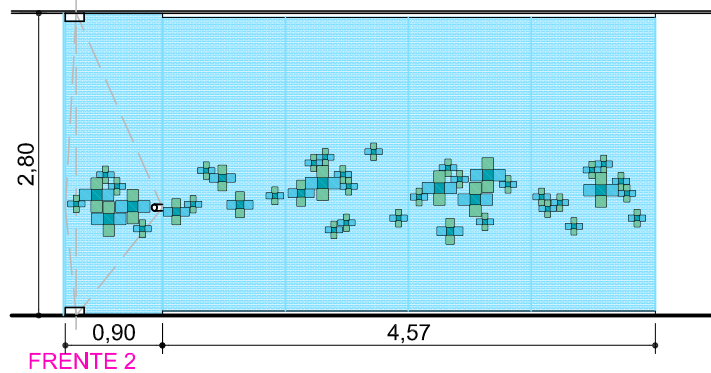


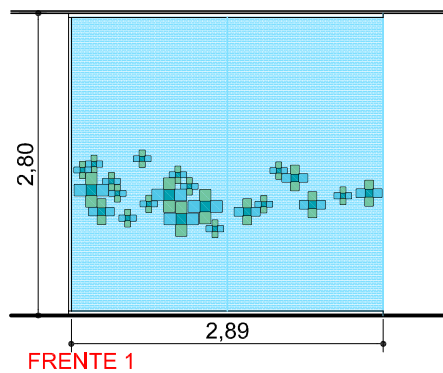

BAUSCH+LOMB

EDIFICIO PROA - AV.  
LIBERTADOR 174 - PISO 13-12

GRA  
P12

PLANO GRAFICA - PISO 12°  
ESCALA 1 : 50 / 1:200  
FECHA 21-12-2012  
PROYECTISTA LB  
NOTAS -

Todas las medidas se verificarán en obra.

El proyecto y el diseño indicados en este plano son propiedad intelectual de Contract Rent S.A. Está prohibida su utilización total o parcial sin la expresa autorización escrita de la empresa.

**contract** Una empresa  
Espacios de Trabajo socia del grupo  
PLANET

Tucumán 117, Piso 7 (C1049AAC)  
Buenos Aires,  
Argentina  
Tel/Fax +54-11-4516-0722  
info@contract.com.ar  
www.contract.com.ar