


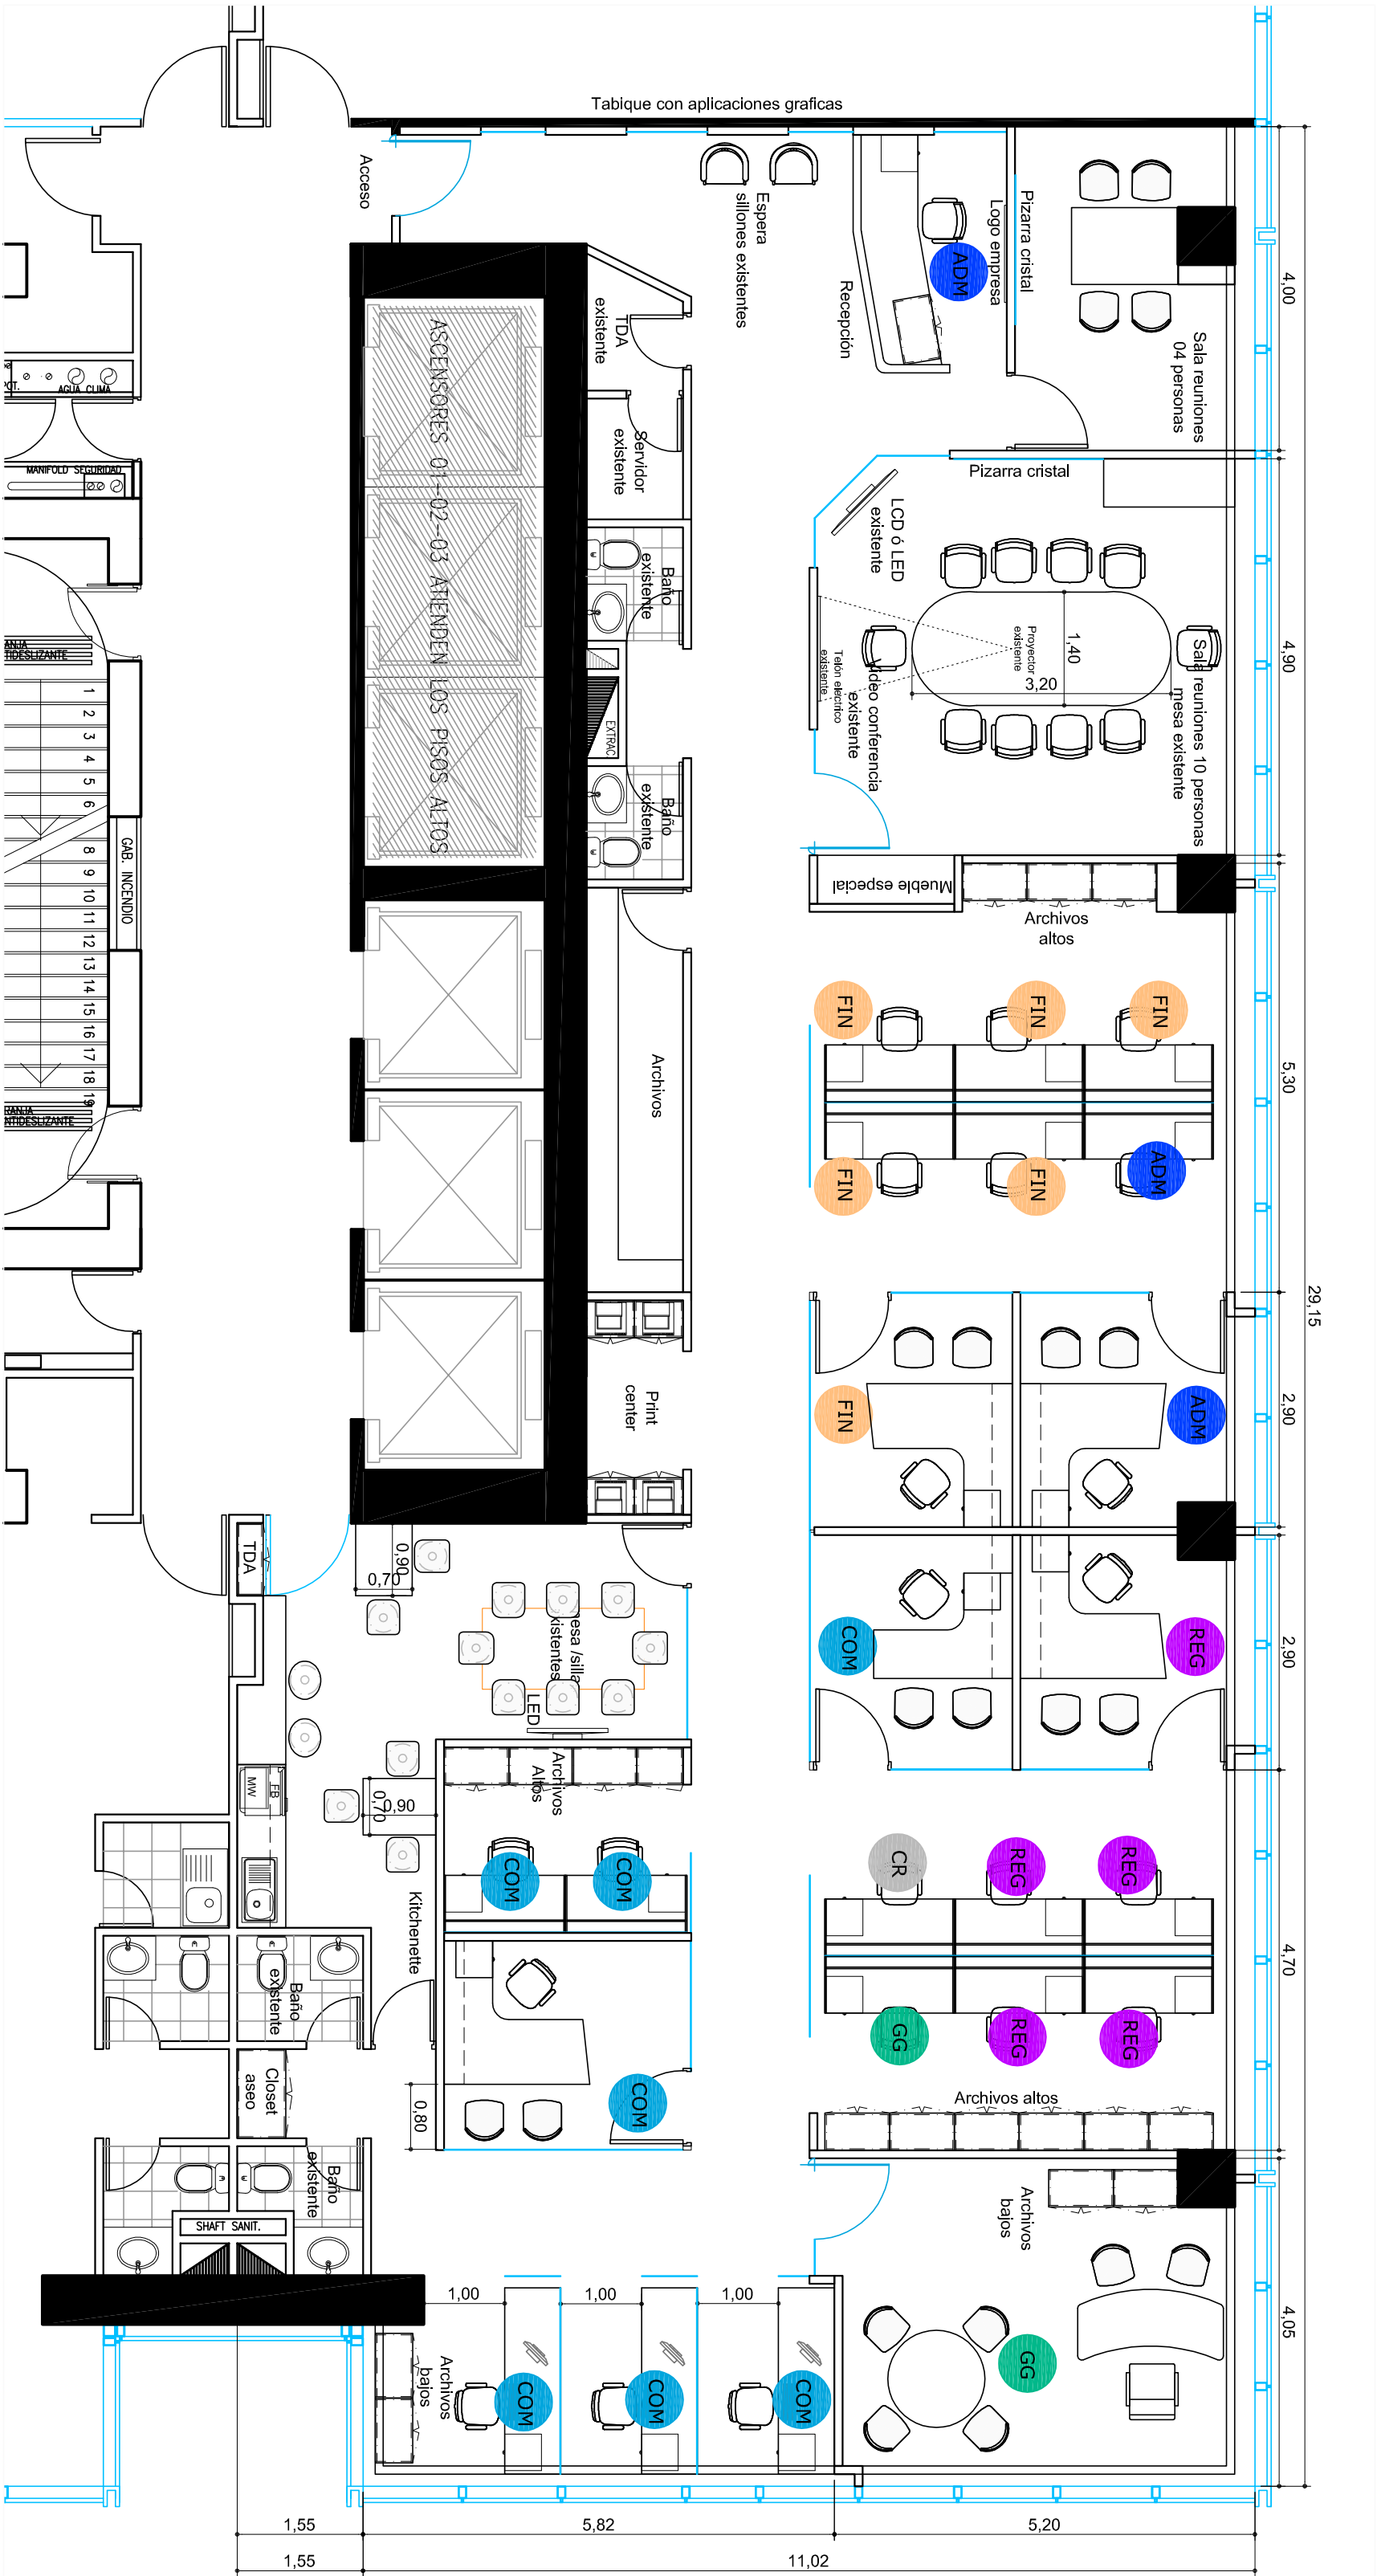

Alternativa 2



UBICACION: ROSARIO NORTE 555 PISO 8 OFICINA 801

REFERENCIAS

- GG** Gerencia General.
 - ESTACION DE TRABAJO GERENTE / 1 (EXISTENTE)
 - ESTACION DE TRABAJO ASISTENTE / 1
- ADM** Administración.
 - ESTACION DE TRABAJO GERENTE / 1
 - ESTACION DE TRABAJO OPERATIVO / 1
 - RECEPCIONISTA / 1
 - CRECIMIENTO / 1
- REG** Regulatoria
 - ESTACION DE TRABAJO GERENTE / 1
 - ESTACION DE TRABAJO OPERATIVOS / 4
- FIN** Finanzas
 - ESTACION DE TRABAJO GERENTE / 1
 - ESTACION DE TRABAJO OPERATIVOS / 6
- COM** Comercial
 - ESTACION DE TRABAJO SEMIPRIVADO GERENTES / 2
 - ESTACION DE TRABAJO SEMIPRIVADO GERENTES / 3
 - ESTACION DE TRABAJO OPERATIVOS / 2

PLANO:	PLANO DE LAYOUT
ESCALA:	1/75
FECHA:	14-01-2013
PROYECTISTA	MMORENO
ARCHIVO:	NN-EN3-P8-LAY-V01
XREF:	
NOTAS:	TODAS LAS MEDIDAS SERAN RECTIFICADAS EN OBRA

El proyecto y el diseño indicados en este plano son propiedad intelectual de Contract Chile S.A. Esta prohibido su utilización total o parcial sin la expresa autorización escrita de la empresa.