



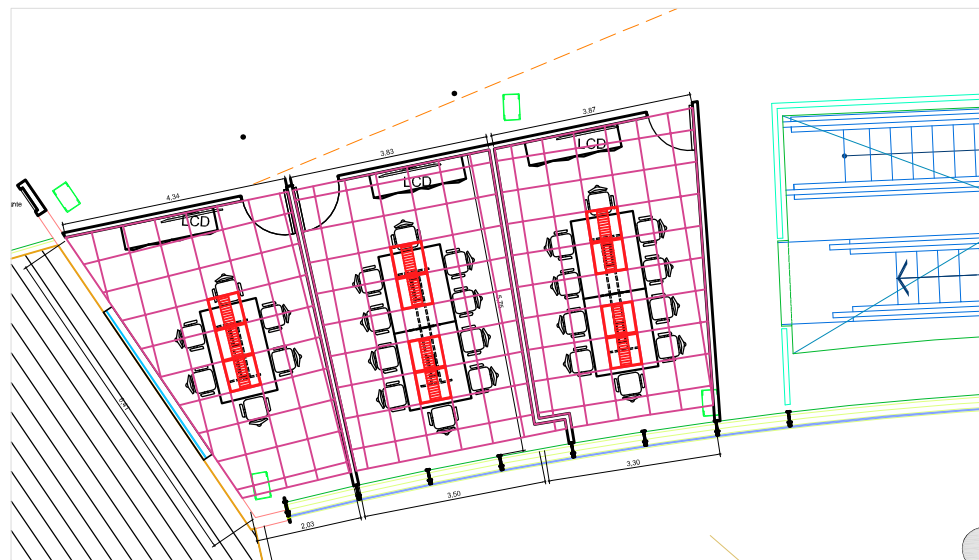

## SALAS

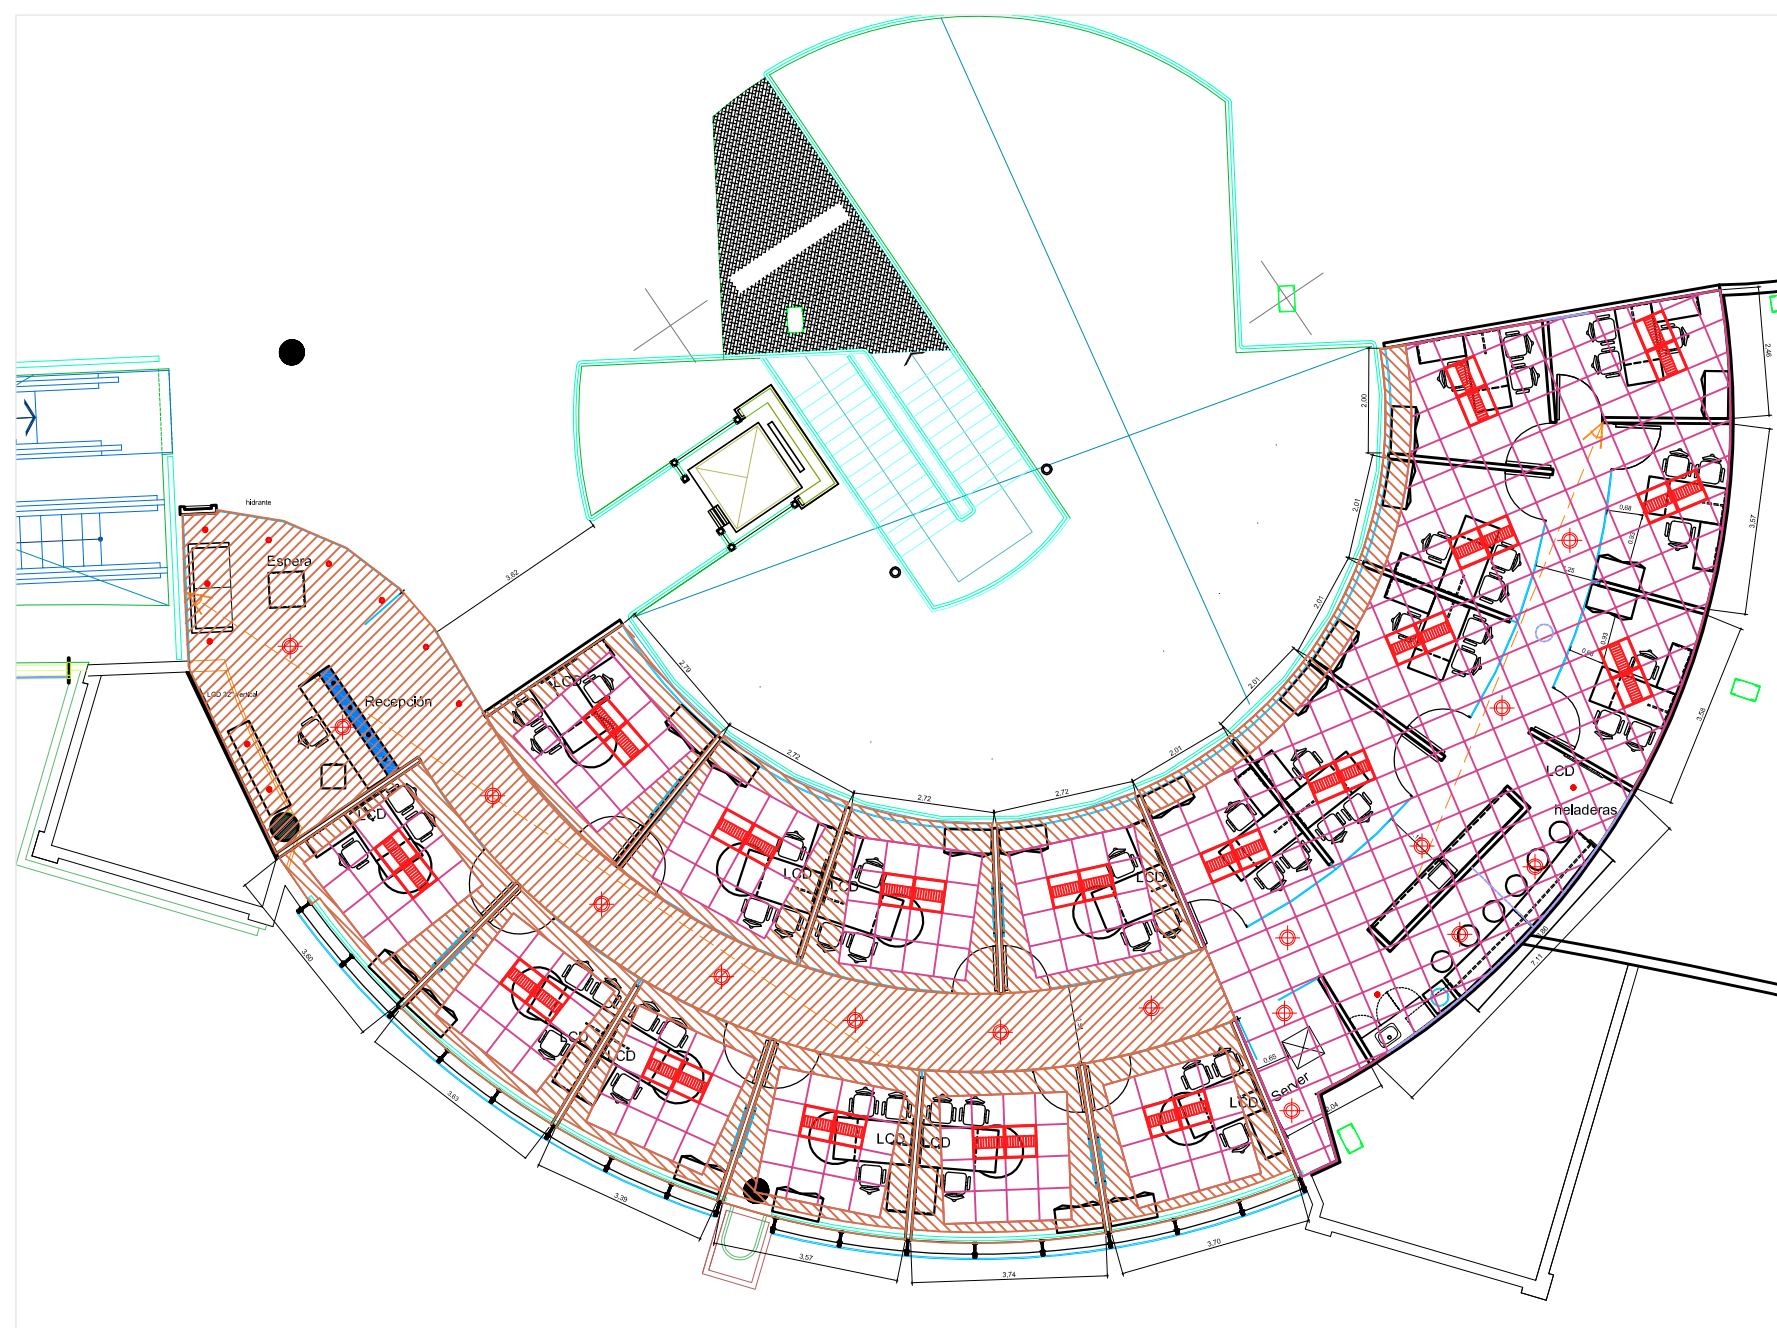

## OFICINAS

**NORCENTER**

**Norcenter  
PISO 2**

**EQ**  
**1.1**

|             |            |
|-------------|------------|
| PLANO       | Cielorraso |
| ESCALA      | 1 : 100    |
| FECHA       | 25-02-2012 |
| PROYECTISTA | C3         |
| NOTAS       | -          |

Todas las medidas se verificarán en obra.

El proyecto y el diseño indicados en este plano son propiedad intelectual de Contract Rent S.A. Está prohibida su utilización total o parcial sin la expresa autorización escrita de la empresa.

**contract** | Una empresa  
socio del grupo  
**PLANET**  
Espacios de Trabajo

Tucumán 117, Piso 7 (C1049AAC)  
Buenos Aires, Argentina  
Tel/Fax +54-11-4516-0722  
info@contract.com.ar  
www.contract.com.ar