



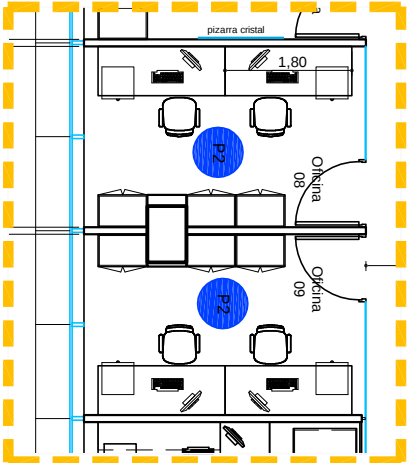

1 LAYOUT

REFERENCIAS

- Privados Simples**
ESTACION DE TRABAJO / 12
- Privados Dobles.**
ESTACION DE TRABAJO / 4
(2 personas sala uno)
- Privados Triple**
ESTACION DE TRABAJO / 1
- Salas de Reuniones**
SALA DE DIRECTORIO 16 PERSONAS / 2
SALA DE REUNIONES 8 PERSONAS / 2
INFORMAL MEETING / 1

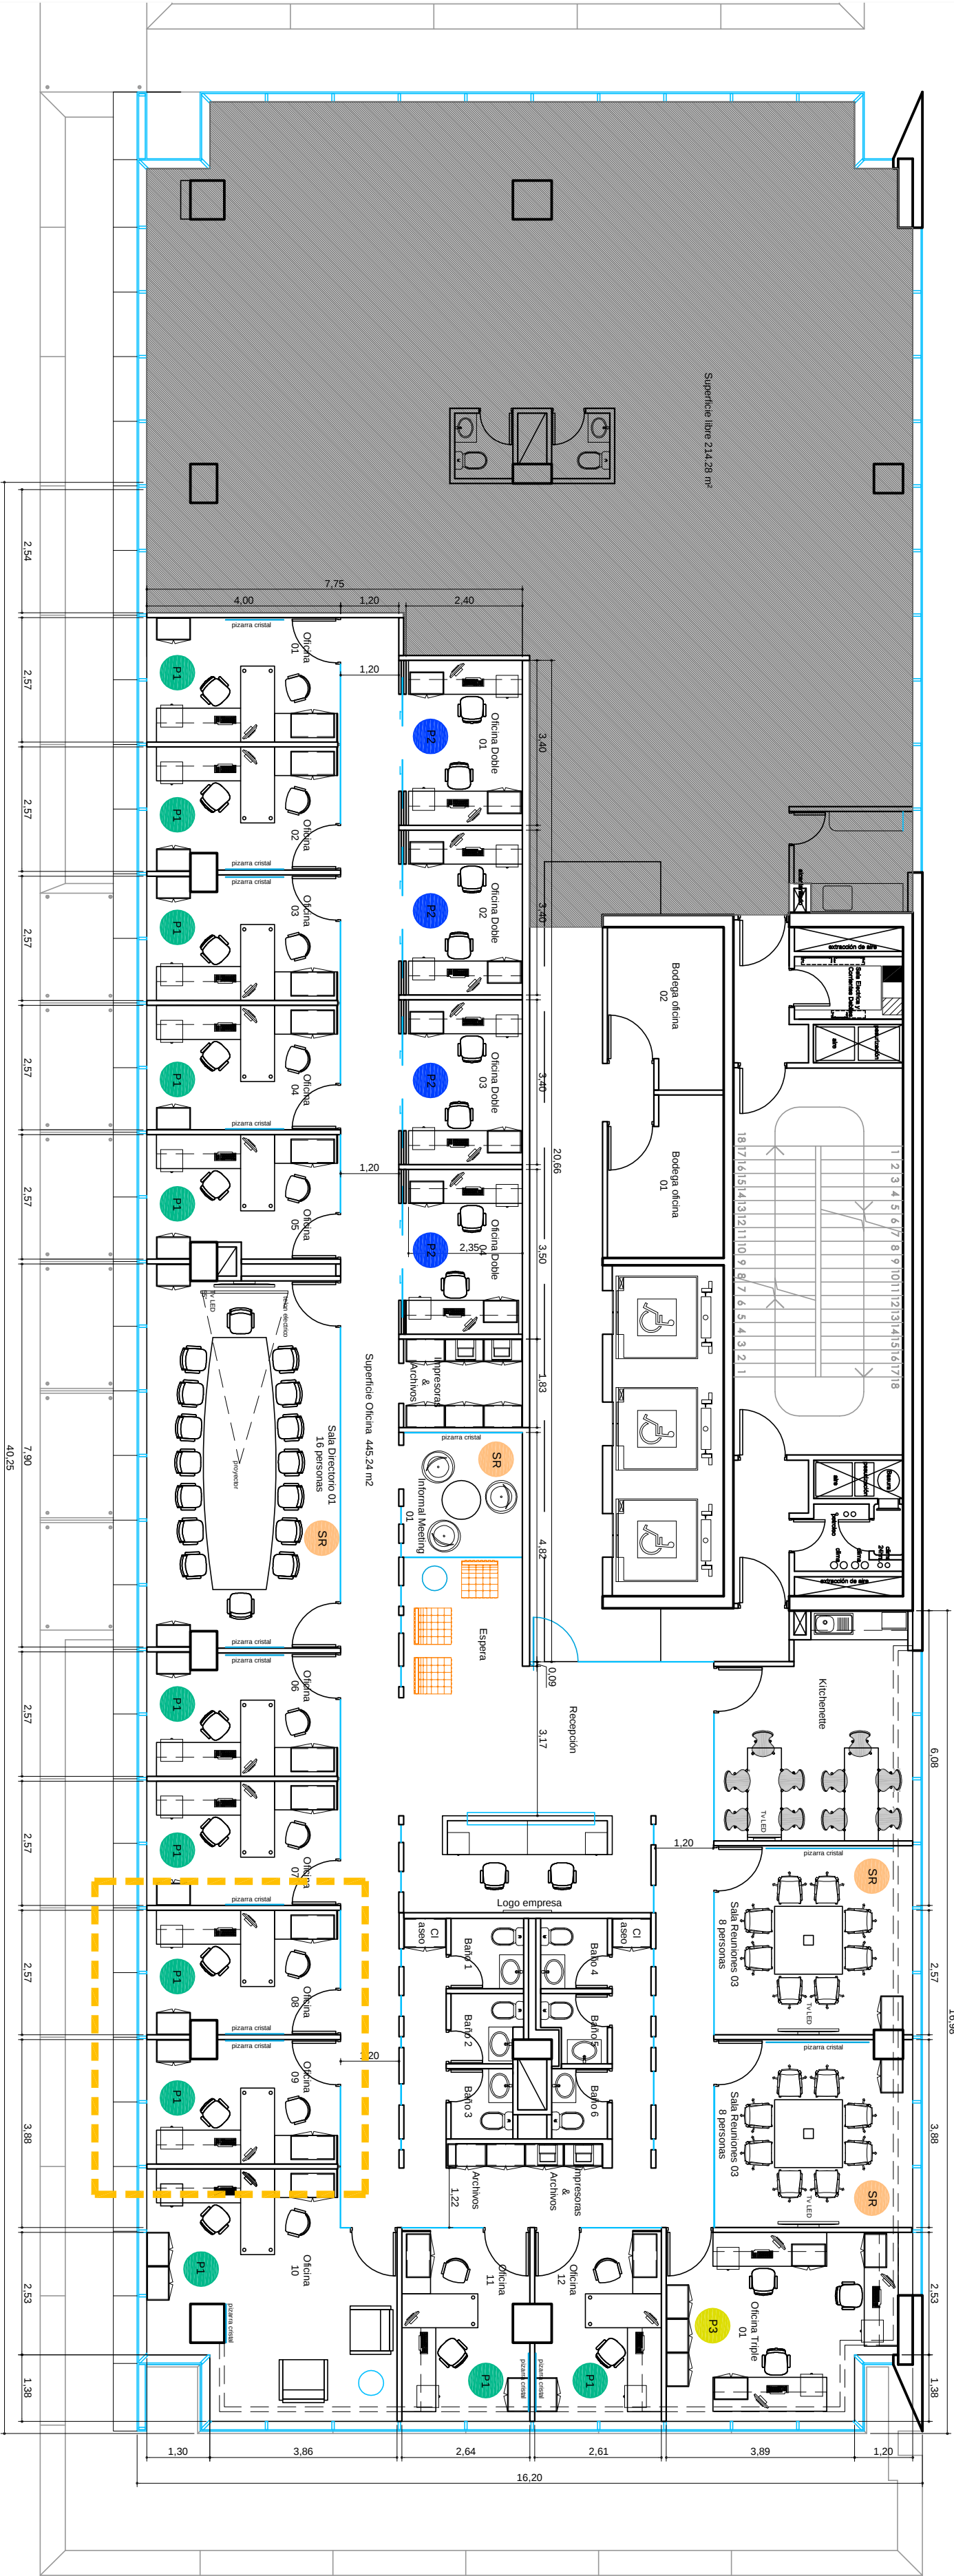

OPCION DE OFICINAS DOBLES.
Crecimiento de 9 Estaciones de Trabajo