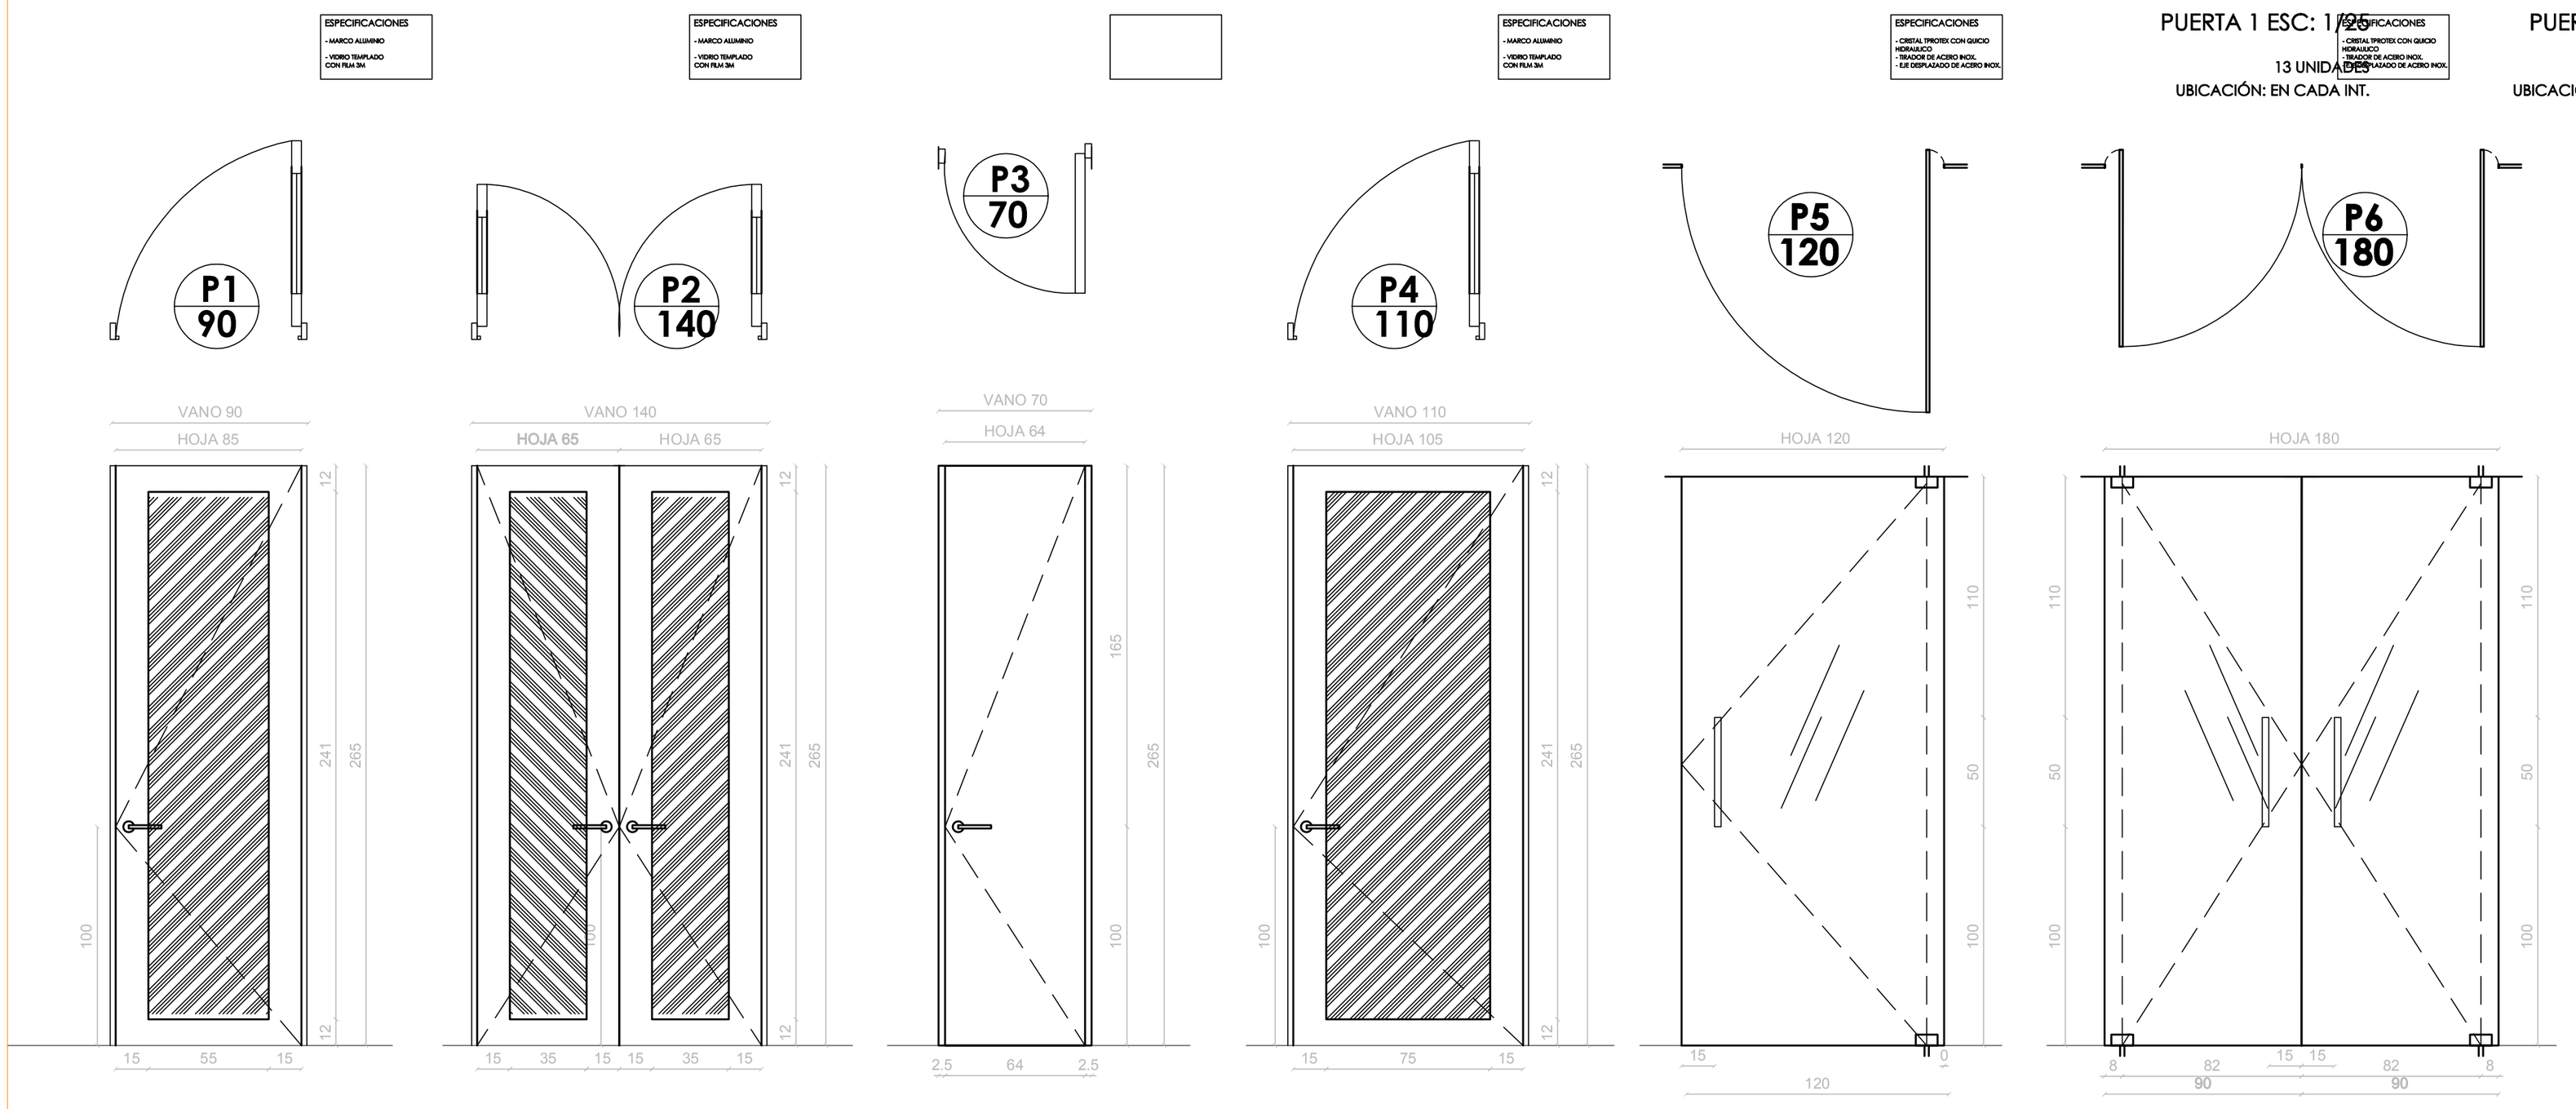

DETALLE PUERTAS esc: 1/25

BROWNE & DE FRUTOS
ARQUITECTOS

EUGENIO BROWNE
JOSE ANTONIO DE FRUTOS

PATRICIO CORTESE.
LUIS CARLOS GARCIA R.

A R Q U I T E C T O S

MIEMBRO
AOA
ASOCIACION DE OFICINAS DE ARQUITECTOS

LOS CONQUISTADORES 2251 OF. 11 PROVIDENCIA
SANTIAGO DE CHILE
FONO : 3331054 FAX : 2323938
EMAIL : bdarquitectos@terra.cl

MODIFICACIONES

N°	FECHA	APROBÓ	MATERIA
1			

NOTAS :
LAS COTAS PREDOMINAN SOBRE EL DIBUJO
LOS PLANOS DE DETALLES PREDOMINAN SOBRE LOS GENERALES
SE DEBEN RECTIFICAR MEDIDAS EN OBRA ANTES DE FABRICAR

PROPIETARIO
FIRMA PROPIETARIO (REP. LEGAL)

ROL N°:

PROYECTO
OFICINAS INRIA CHILE

CONTENIDO
DETALLE PUERTAS

UBICACION
AV. APOQUINDO 2827,
OFICINA 12
LAS CONDES.

ESCALA
1:25

ARQUITECTO ENCARGADO
JOSÉ ANTONIO DE FRUTOS
FIRMA ARQUITECTO ENCARGADO

ARQUITECTO COLABORADOR
LUIS C. GARCÍA R.

ARCHIVO ACAD

FECHA
NOVIEMBRE 2012

N° LAMINA: 09
DE-PU