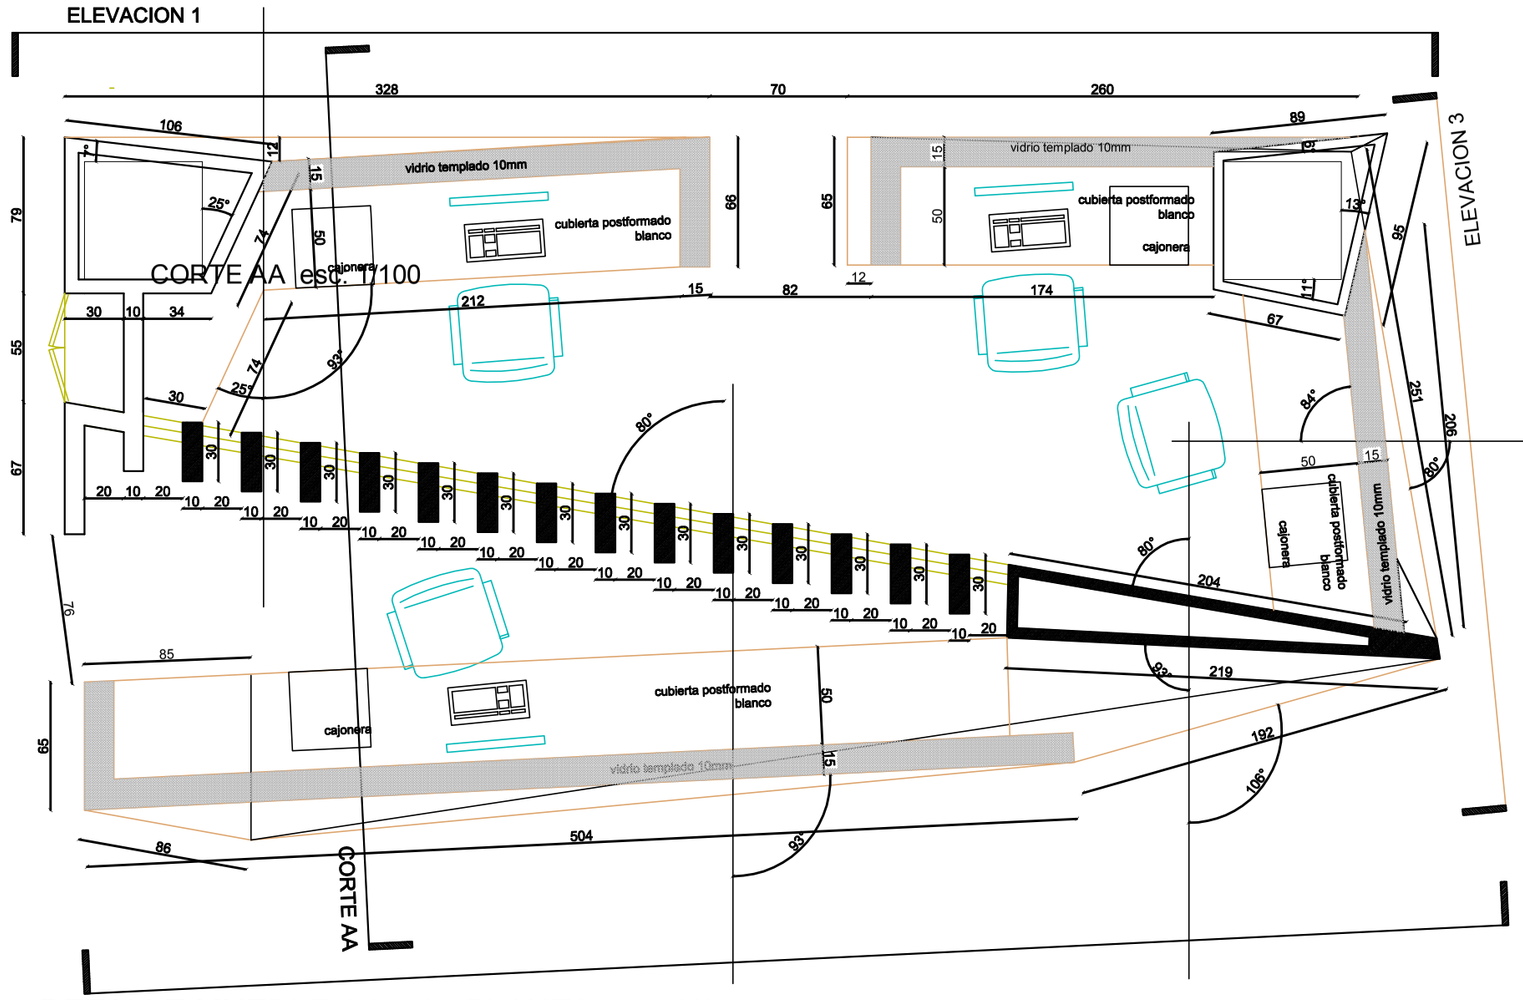

DETALLE MUEBLE 1,2 y 3: PLANTA esc:1/25

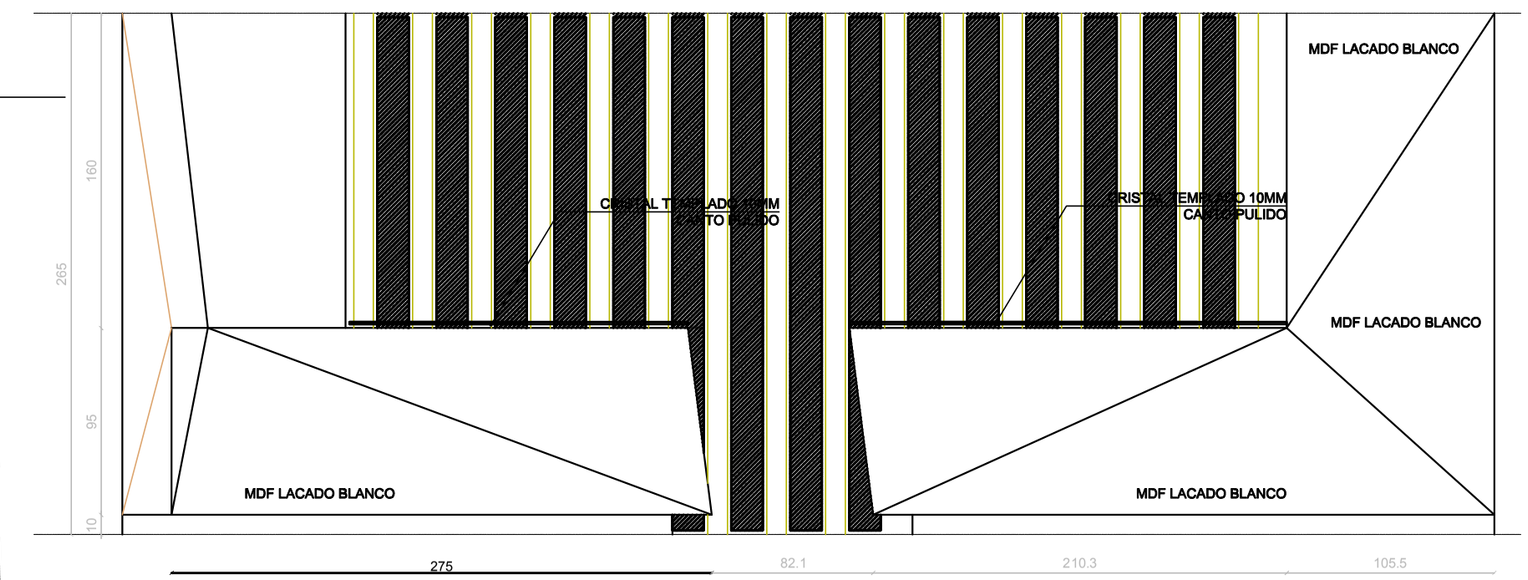

ELEVACIÓN 1 esc: 1/25

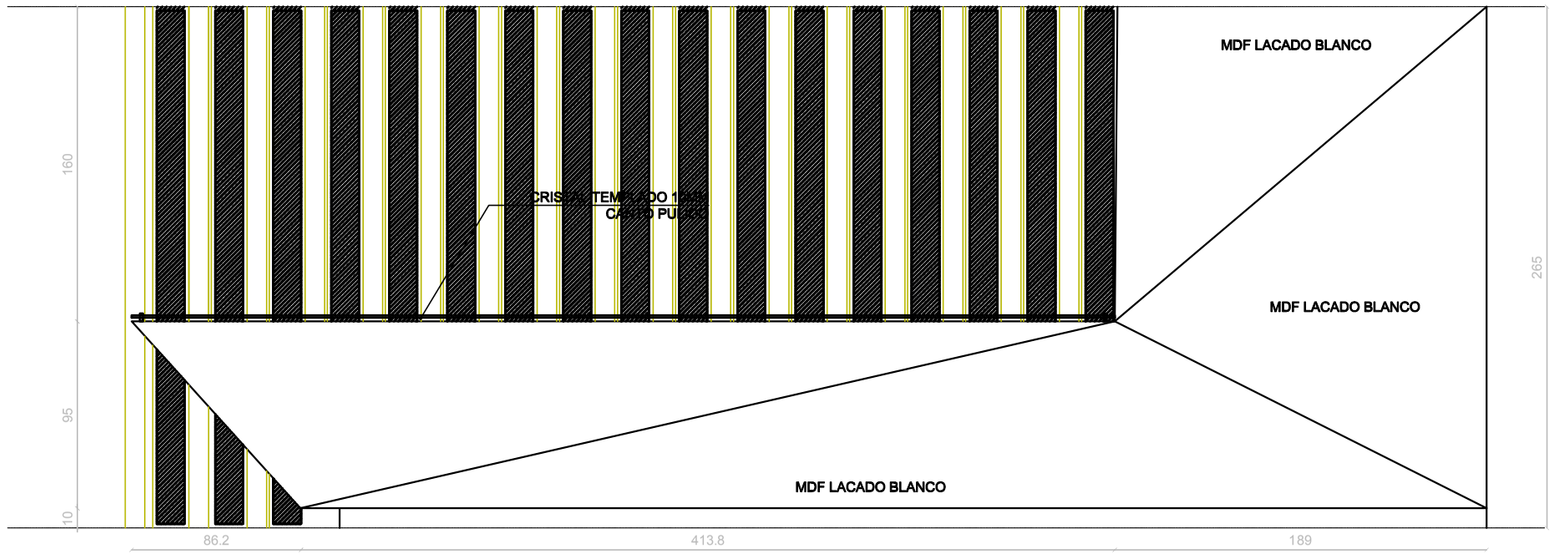

ELEVACIÓN 2 esc: 1/25

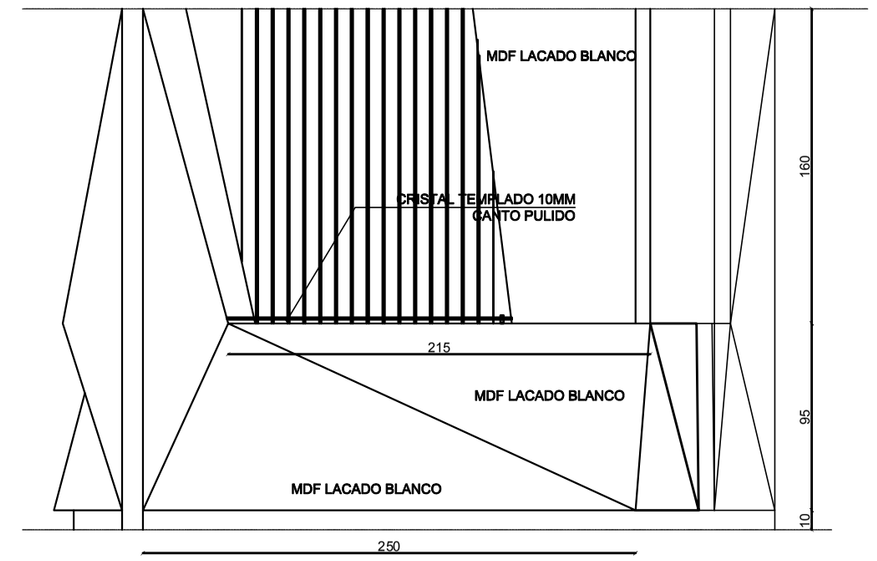

ELEVACIÓN 3 esc: 1/25

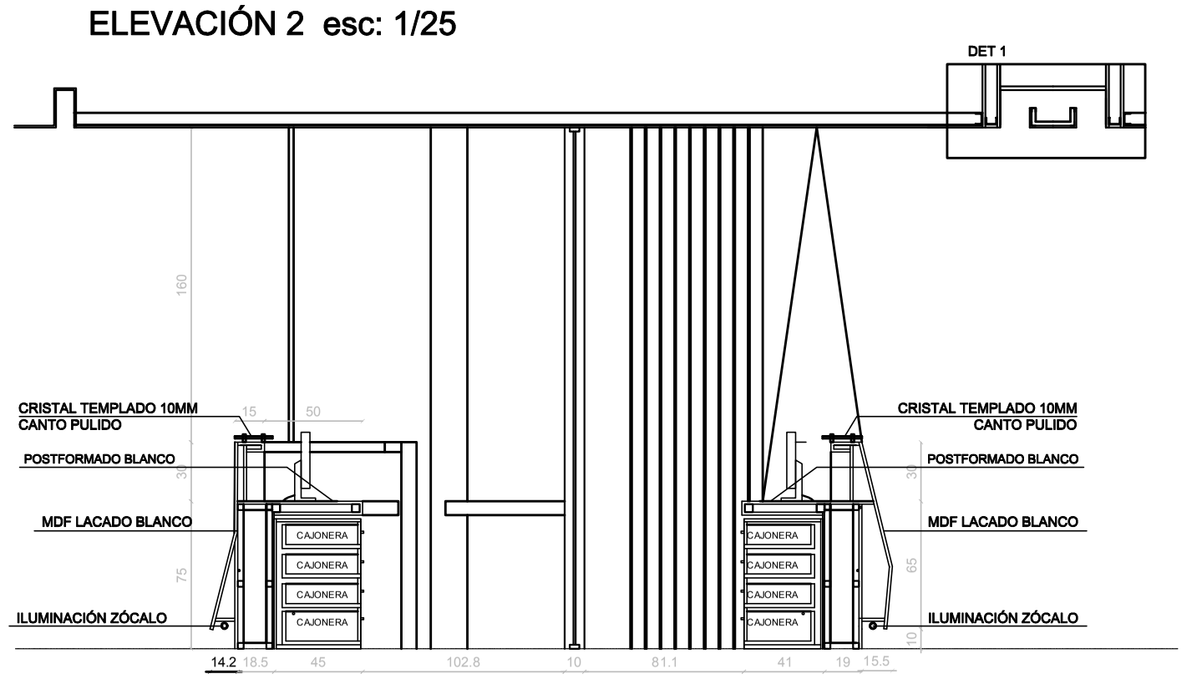

CORTE AA esc: 1/25

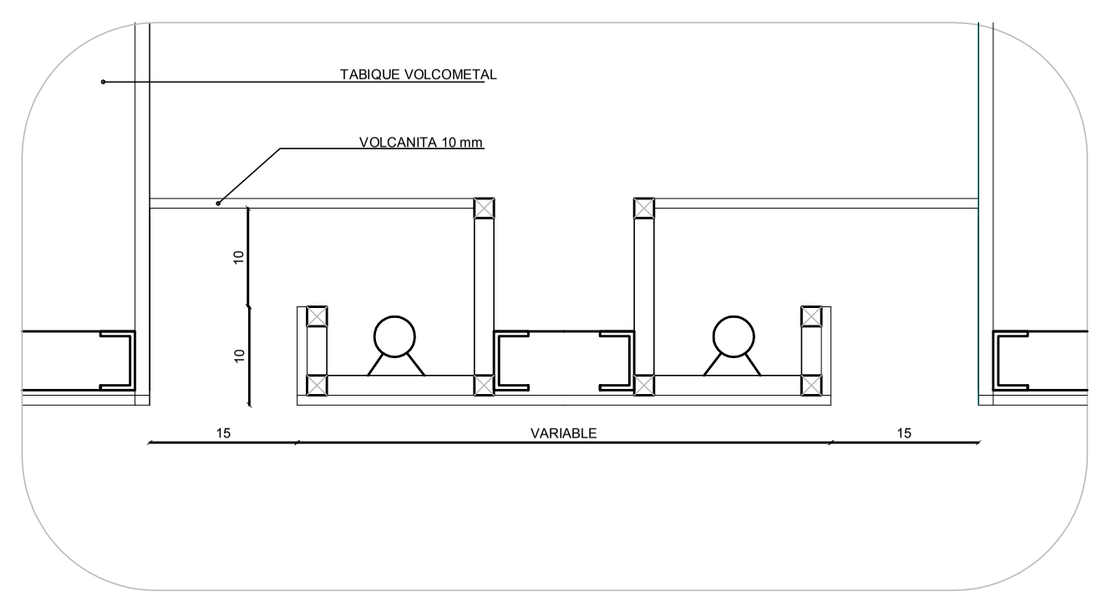

BROWNE & DE FRUTOS
ARQUITECTOS

EUGENIO BROWNE
JOSE ANTONIO DE FRUTOS

PATRICIO CORTESE.
LUIS CARLOS GARCIA R.

ARQUITECTOS

MIEMBRO AOA
ASOCIACION DE OFICINAS DE ARQUITECTOS

LOS CONQUISTADORES 2251 OF. 11 PROVIDENCIA
SANTIAGO DE CHILE
FONO : 3351554 FAX : 2323938
EMAIL : bdarquitectos@tena.cl

MODIFICACIONES

Nº	FECHA	APROBO	MATERIA
1			

NOTAS:
LAS COTAS PREDOMINAN SOBRE EL DIBUJO
LOS PLANOS DE DETALLES PREDOMINAN SOBRE LOS GENERALES
SE DEBEN RECTIFICAR MEDIDAS EN OBRA ANTES DE FABRICAR

PROPIETARIO

FIRMA PROPIETARIO (REP. LEGAL)

ROL Nº:

PROYECTO
OFICINAS INRIA CHILE

CONTENIDO
DETALLE MUEBLES

UBICACION
AV. APOQUINDO 2827,
OFICINA 12
LAS CONDES.

ESCALA
1:100

ARQUITECTO ENCARGADO
JOSÉ ANTONIO DE FRUTOS

FIRMA ARQUITECTO ENCARGADO

ARQUITECTO COLABORADOR
LUIS C. GARCÍA R.

ARCHIVO ACAD

FECHA
NOVIEMBRE 2012

Nº LAMINA : 06
DE-MU1