ELEVACION 1

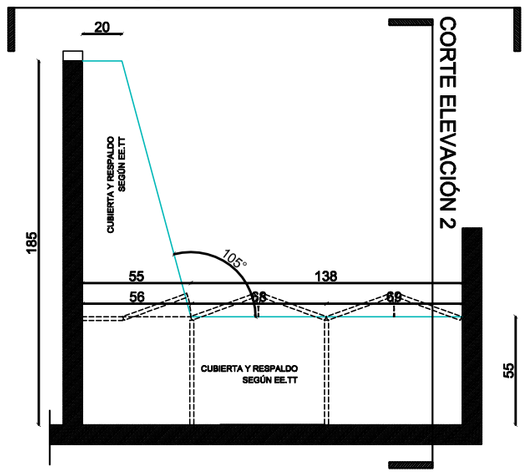

DETALLE MUEBLE 4: PLANTA esc:1/25

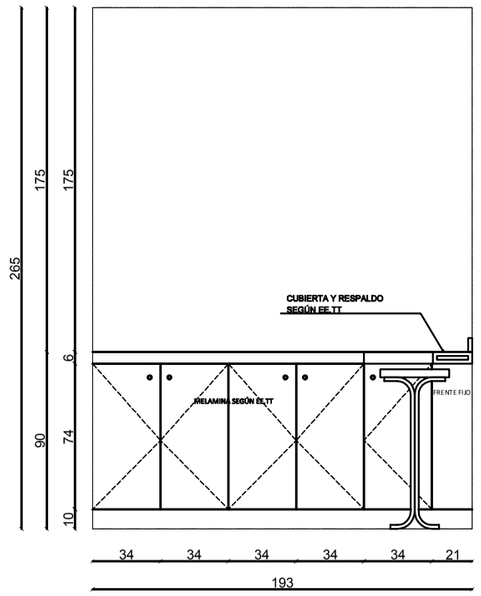

ELEVACIÓN 1 esc:1/25

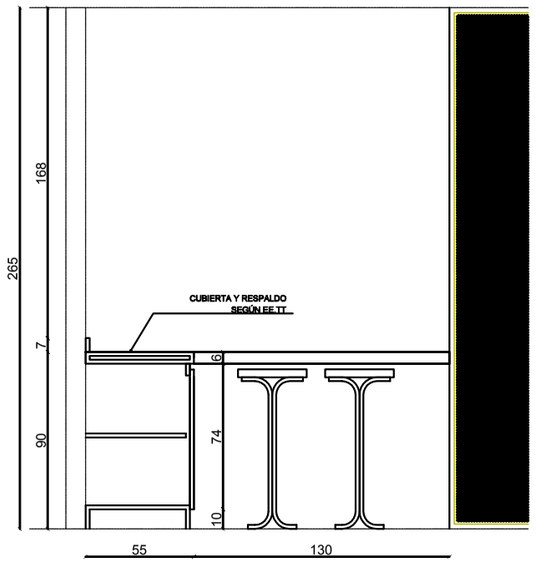

CORTE ELEVACIÓN 2 esc:1/25

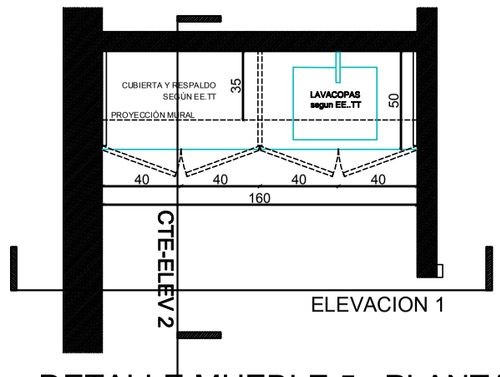

DETALLE MUEBLE 5: PLANTA esc:1/25

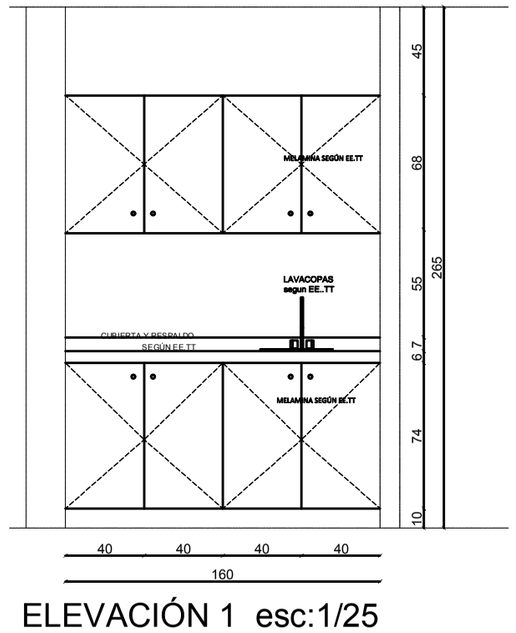

ELEVACIÓN 1 esc:1/25

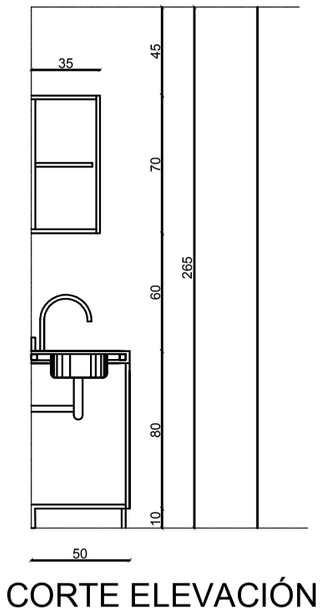

CORTE ELEVACIÓN 2 esc:1/25

CORTE-ELEVACION 1

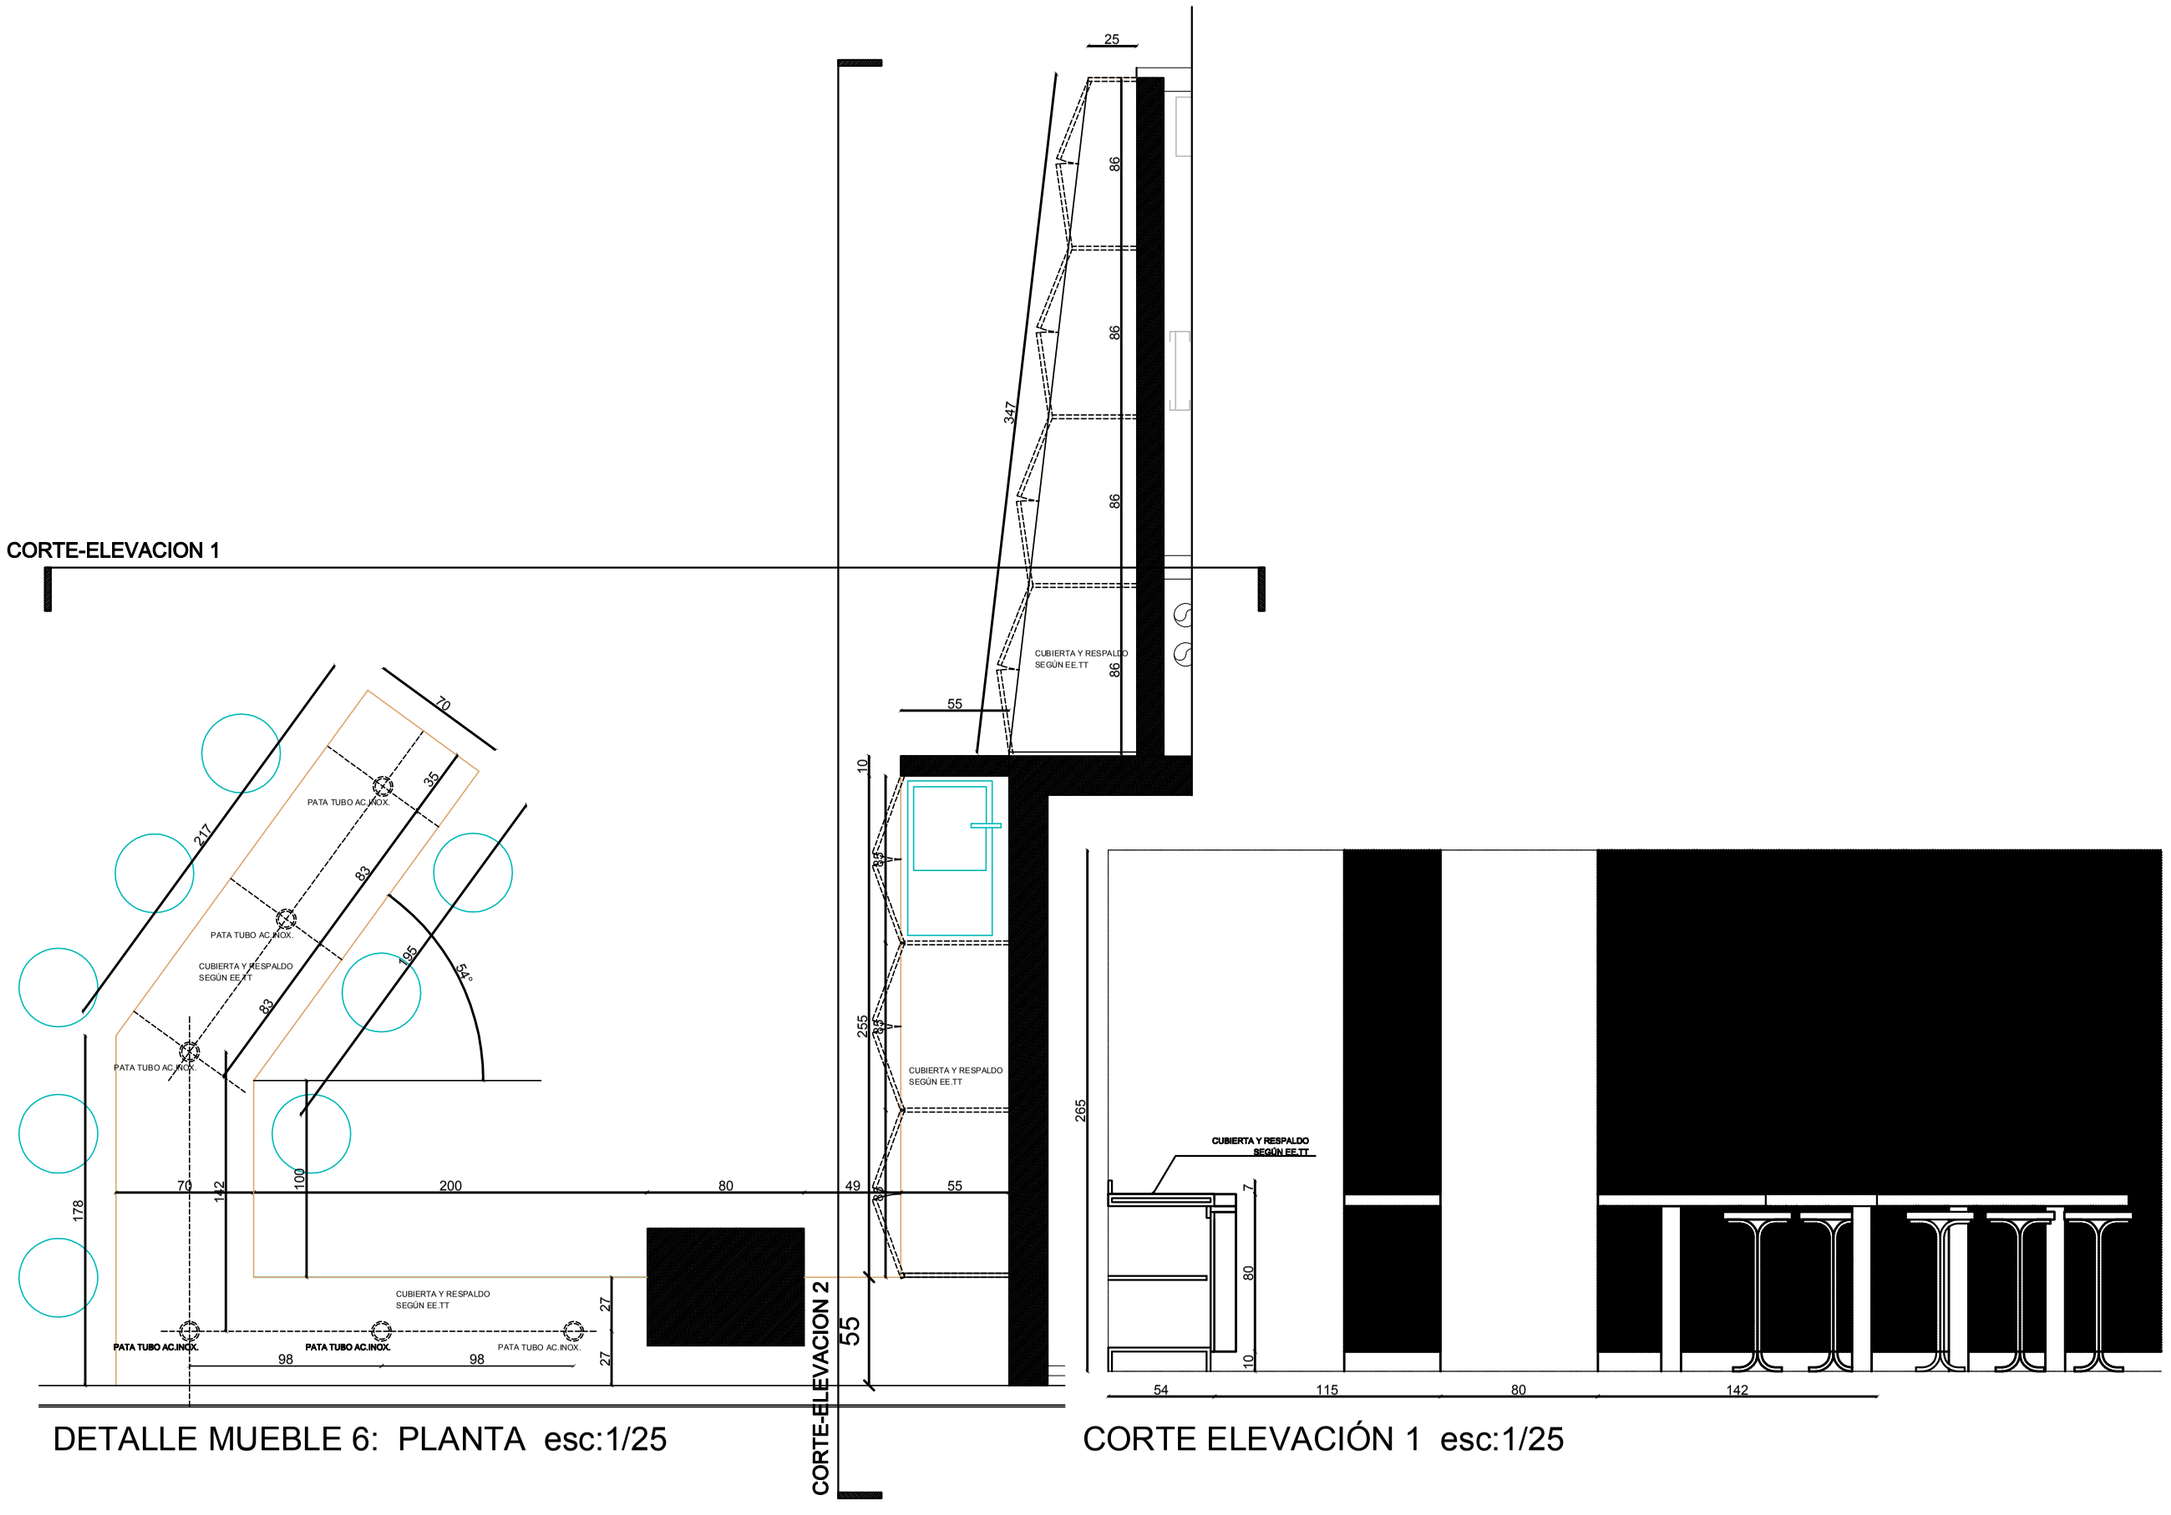

DETALLE MUEBLE 6: PLANTA esc:1/25

CORTE ELEVACIÓN 1 esc:1/25

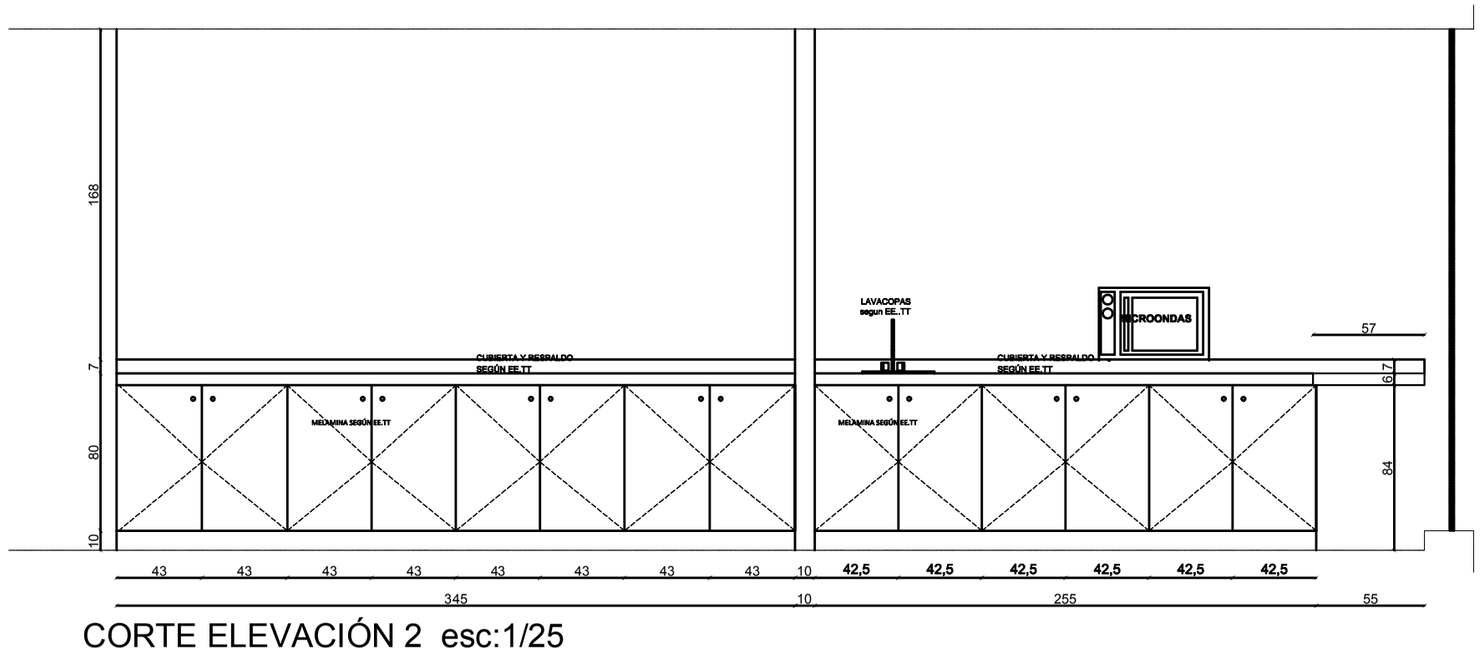

CORTE ELEVACIÓN 2 esc:1/25

BROWNE & DE FRUTOS
ARQUITECTOS

EUGENIO BROWNE
JOSE ANTONIO DE FRUTOS

PATRICIO CORTESE.
LUIS CARLOS GARCIA R.

A R Q U I T E C T O S

MIEMBRO AOA
ASOCIACION DE OFICINAS DE ARQUITECTOS

LOS CONQUISTADORES 2251 OF. 11 PROVIDENCIA
SANTIAGO DE CHILE
FONO : 3351554 FAX : 2323938
EMAIL : bdarquitectos@terra.cl

MODIFICACIONES

Nº	FECHA	APROBÓ	MATERIA
1			

NOTAS :
LAS COTAS PREDOMINAN SOBRE EL DIBUJO
LOS PLANOS DE DETALLES PREDOMINAN SOBRE LOS GENERALES
SE DEBEN RECTIFICAR MEDIDAS EN OBRA ANTES DE FABRICAR

PROPIETARIO

FIRMA PROPIETARIO (REP. LEGAL)

ROL Nº:

PROYECTO
OFICINAS INRIA CHILE

CONTENIDO
DETALLE MUEBLES

UBICACION
AV. APOQUINDO 2827,
OFICINA 12
LAS CONDES.

ESCALA
1:100

ARQUITECTO ENCARGADO
JOSÉ ANTONIO DE FRUTOS

FIRMA ARQUITECTO ENCARGADO

ARQUITECTO COLABORADOR
LUIS C. GARCÍA R.

ARCHIVO ACAD

FECHA
NOVIEMBRE 2012

Nº LAMINA: 07.
DE-MU2