


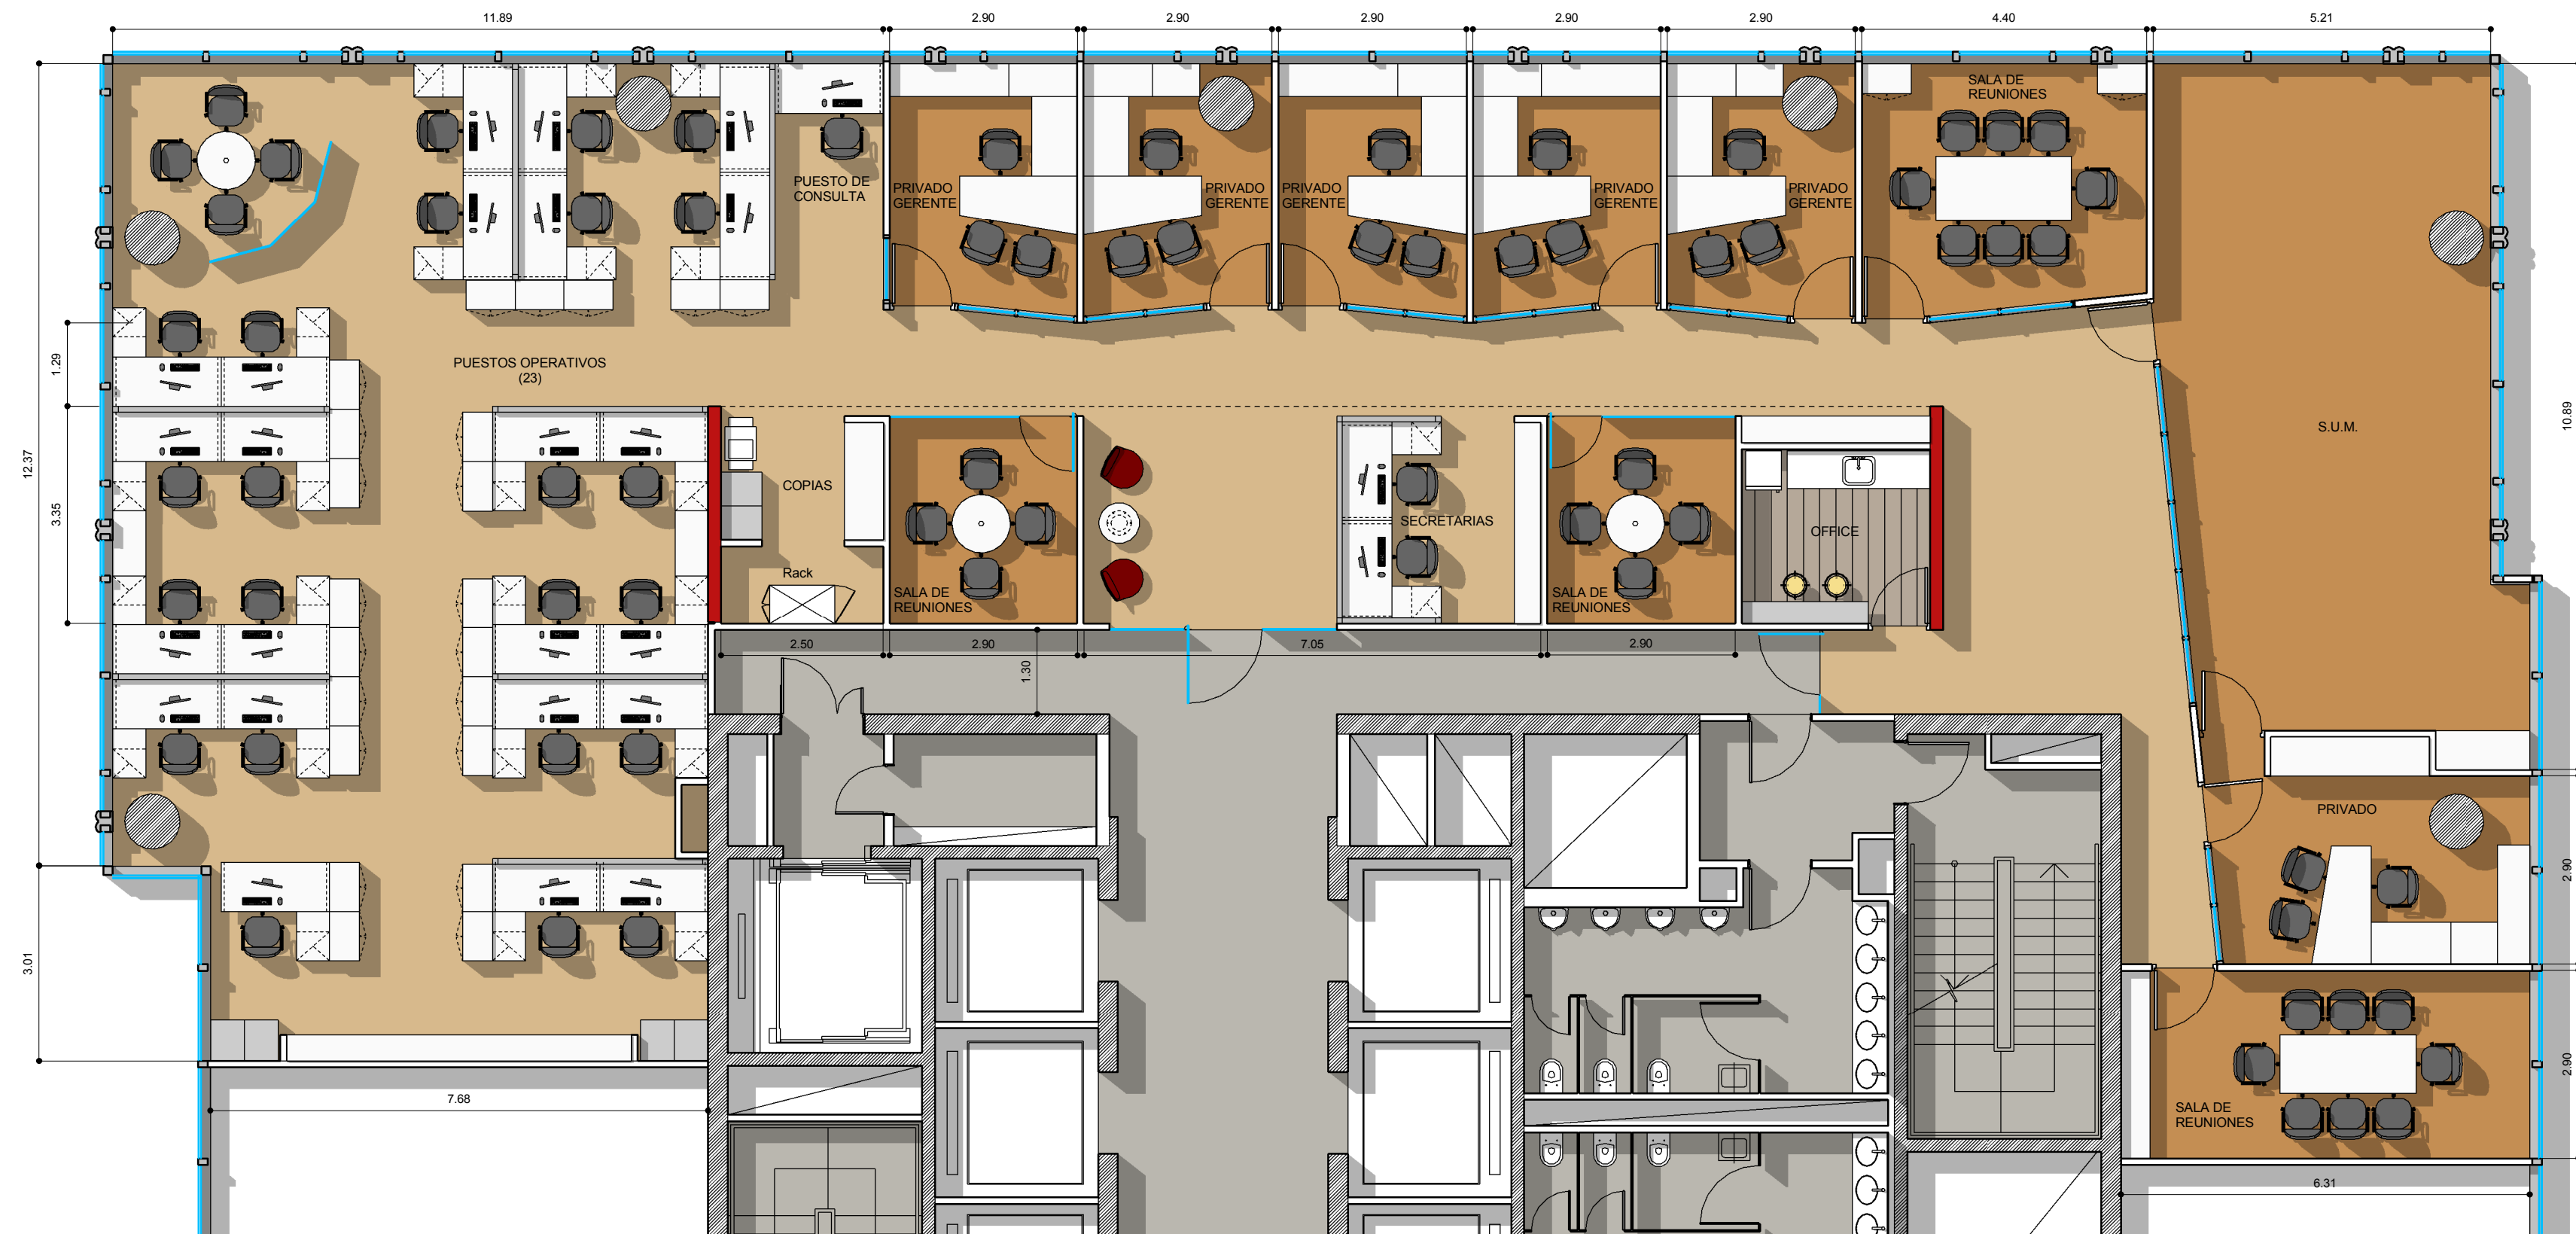

REFERENCIAS TABIQUERÍA

- TABIQUE DURLOCK
- VIDRIO SIMPLE
- ESTRUCTURA DE H"A* EXISTENTE
- MURO EXISTENTE

REFERENCIAS SOLADO

- Alfombra
- Alfombra
- Piso flotante de madera



TORRE BANK BOSTON -
PISO 24 SUR

EQ
1.1

PLANO Layout
ESCALA 1 : 75
FECHA 13-03-2013
PROYECTISTA A.M.
NOTAS -

Todas las medidas se verificarán en obra.

El proyecto y el diseño indicados en este plano son propiedad intelectual de Contract Rent S.A. Esta prohibida su utilización total o parcial sin la expresa autorización escrita de la empresa.

contract Una empresa
socias del grupo
PLANET
Espacios de Trabajo

Tucumán 117, Piso 7 (C1049AAC)
Buenos Aires, Argentina
Tel/Fax 54.11. 4516.0722
info@contract.com.ar
www.contract.com.ar