



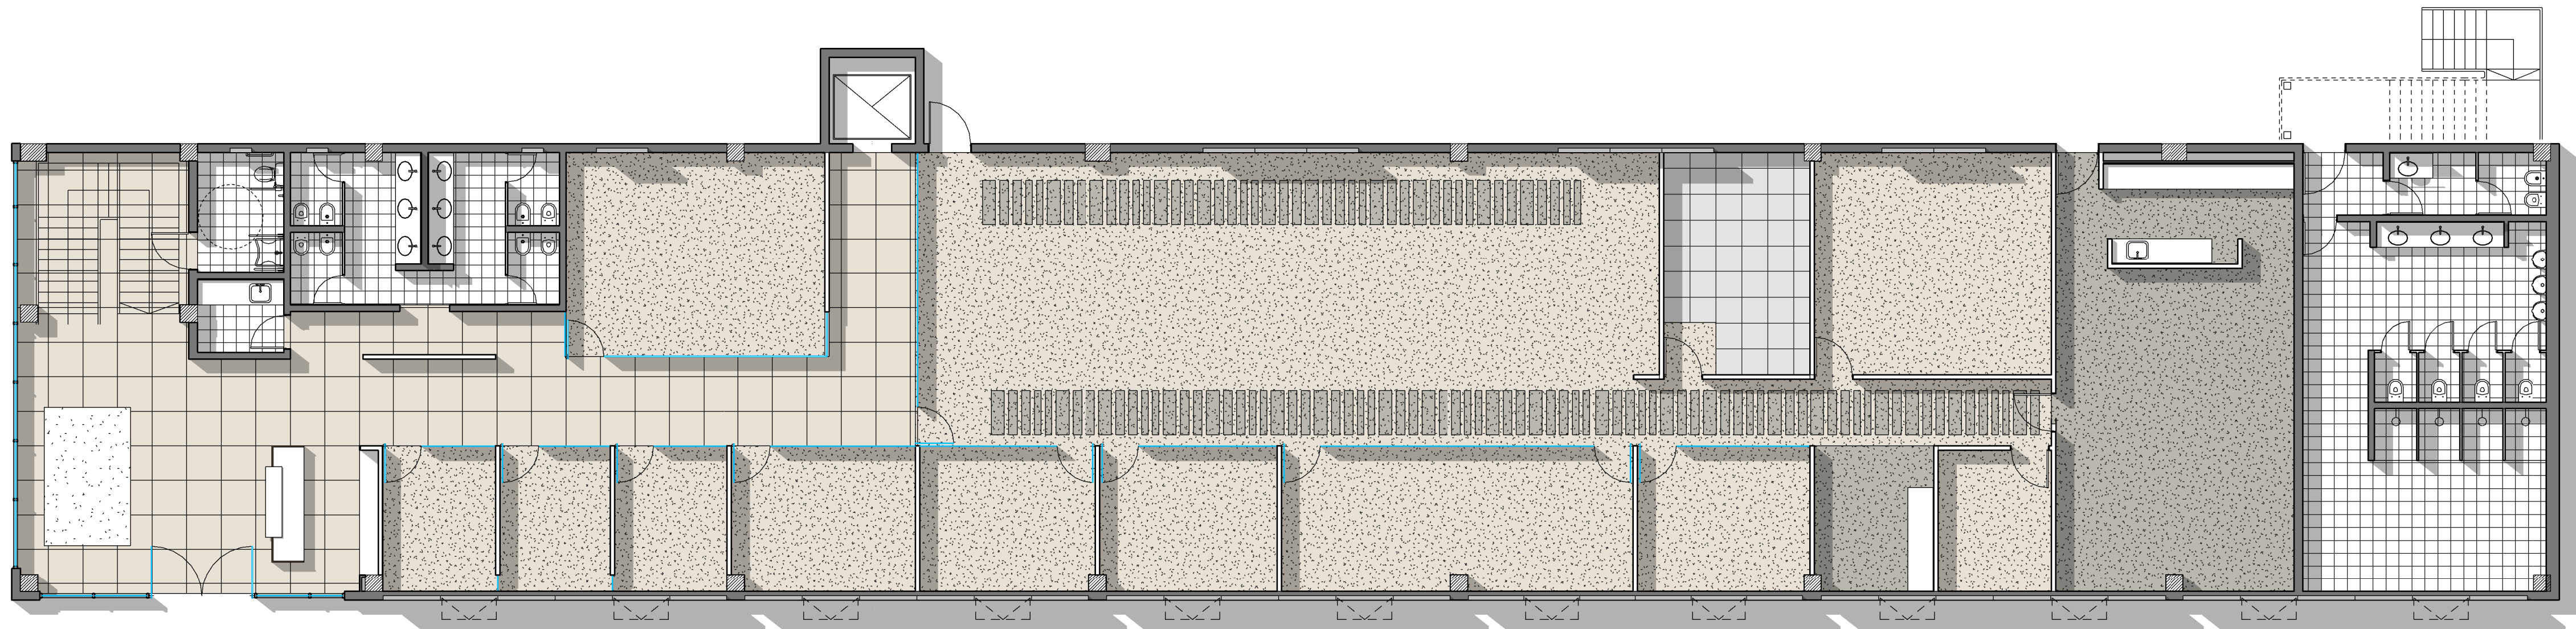

REFERENCIAS SOLADO

-  Alfombra
-  Cerámico - Sanitarios
-  Piso Vinílico - Comedor / Coffee
-  Piso vinílico - Área Operativa / Despachos Privados
-  Porcelanato
-  Alisado de Cemento

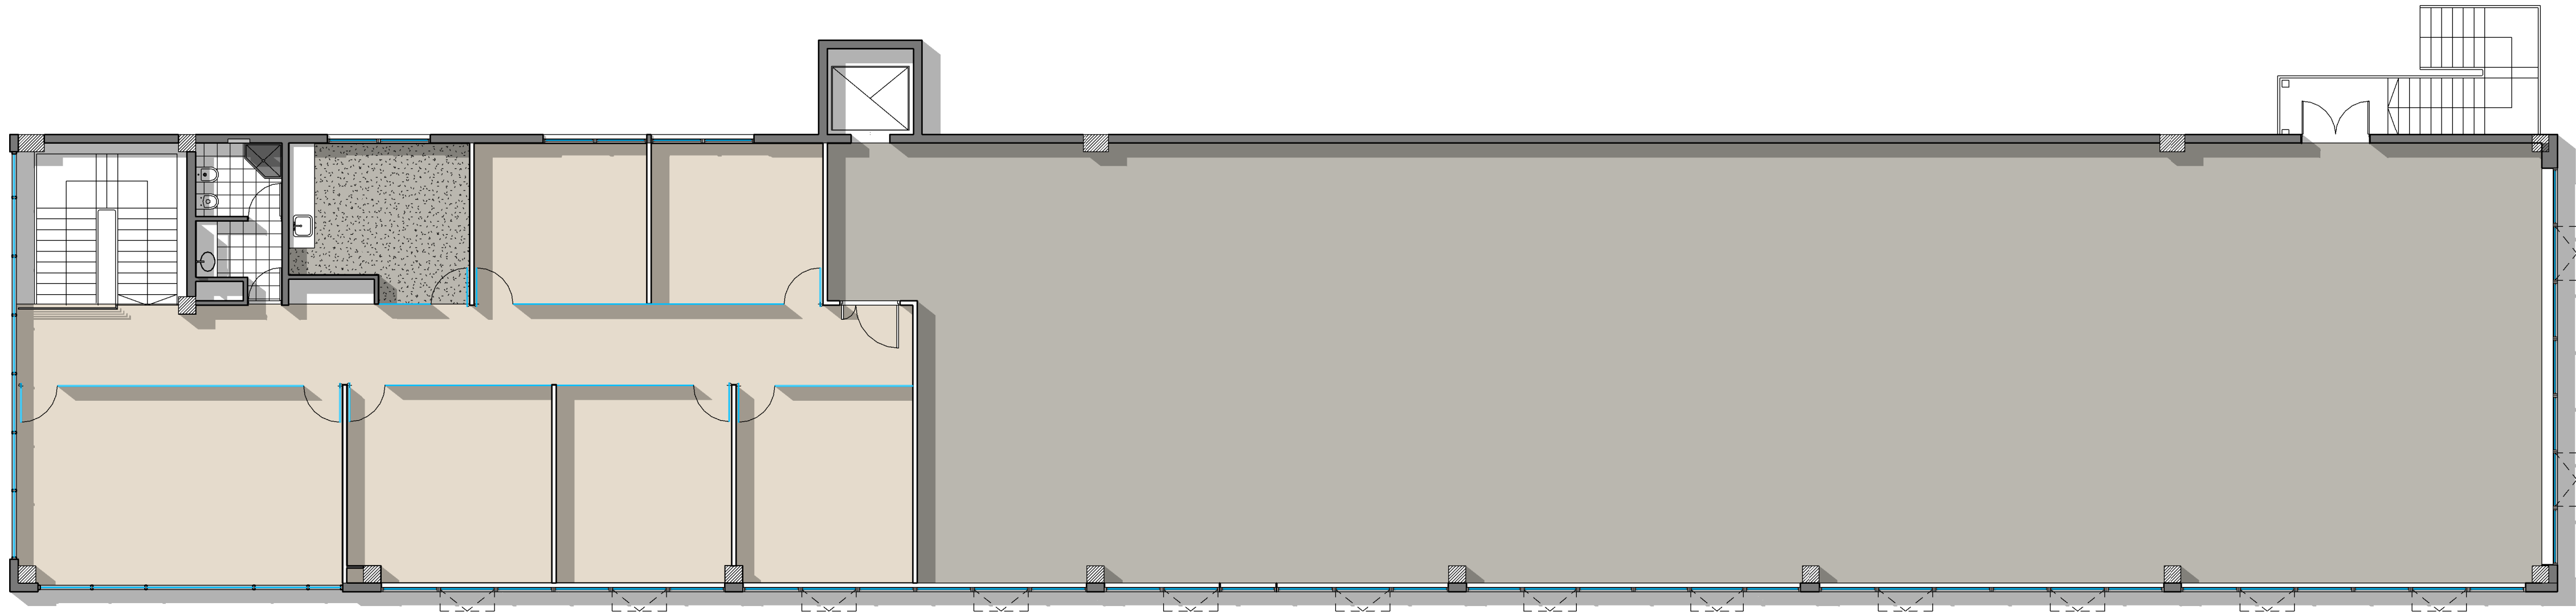

RUTA 9 - KM289

OC
2.3

PLANO Solados
ESCALA
FECHA 2013
PROYECTISTA AP / MSL
NOTAS -

Todas las medidas se verificarán en obra.

El proyecto y el diseño indicados en este plano son propiedad intelectual de Contract Rent S.A. Está prohibida su utilización total o parcial sin la expresa autorización escrita de la empresa.

contract | Una empresa
Espacios de Trabajo socia del grupo
PLANET
Tucumán 117, Piso 7 (C1049AAC)
Buenos Aires, Argentina
Tel/Fax 54.11. 4516.0722
info@contract.com.ar
www.contract.com.ar