




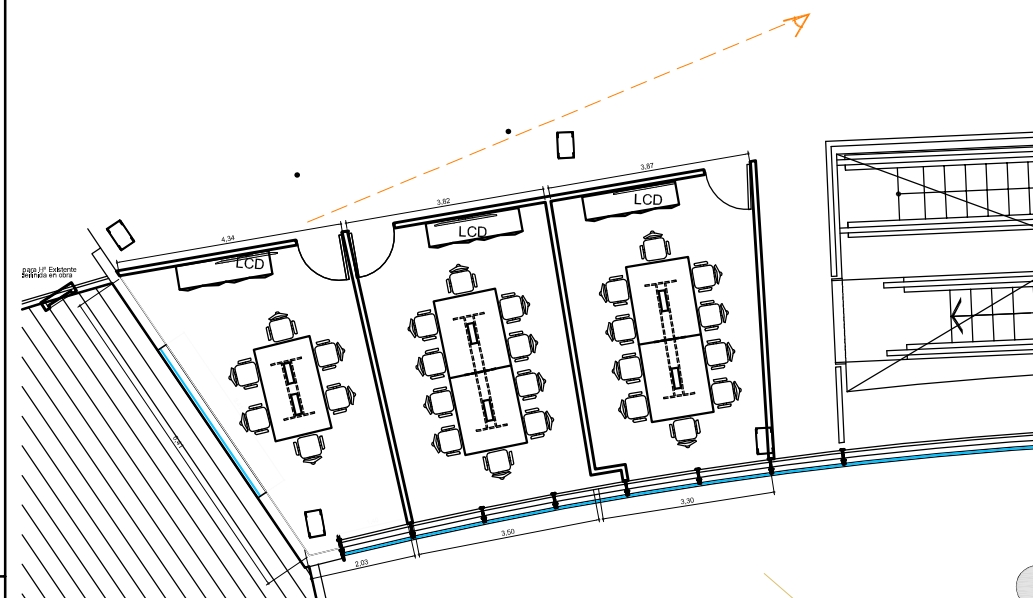

SALAS

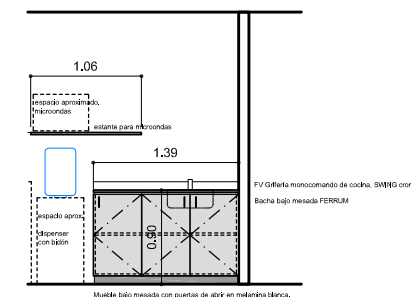

Mueble especial coffee

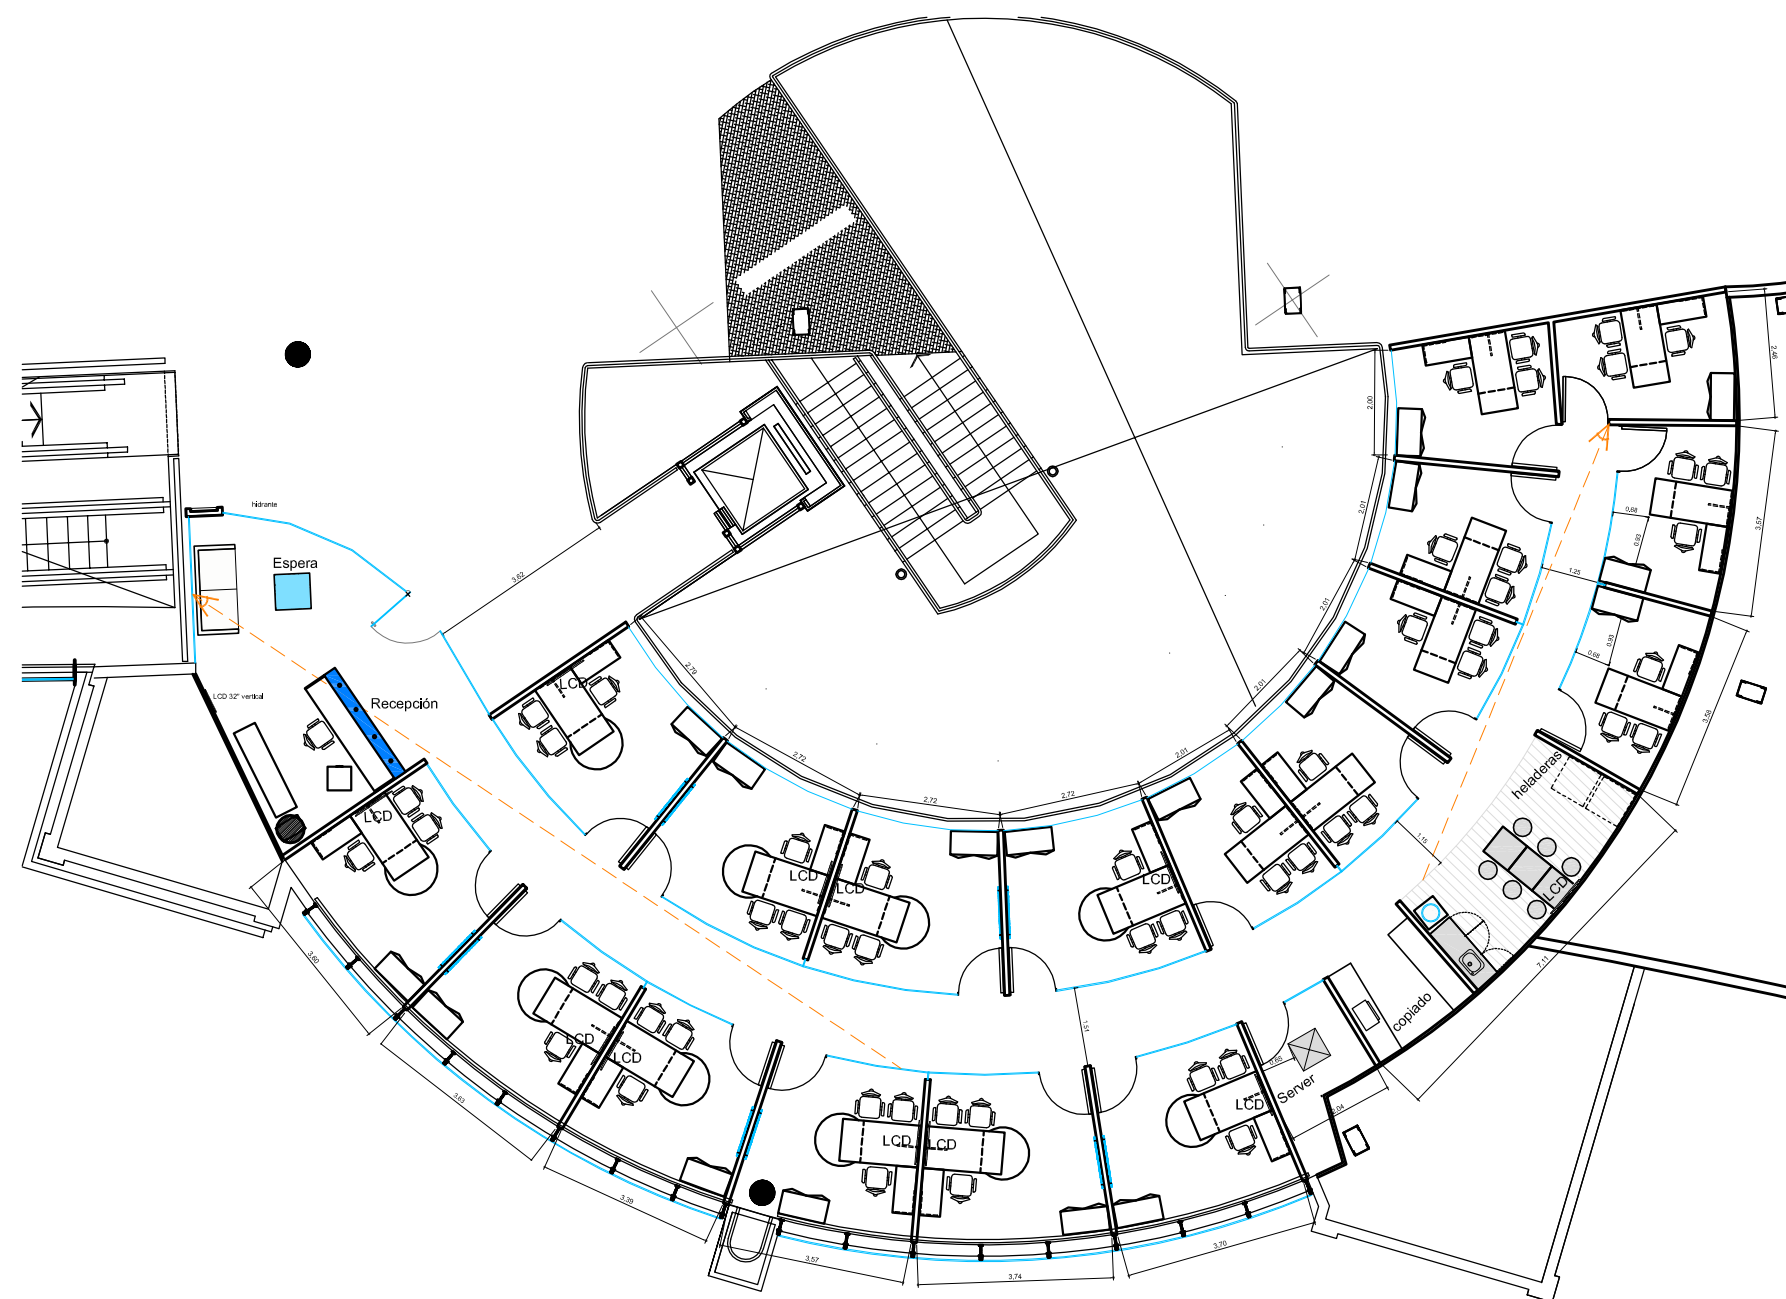

OFICINAS

NORCENTER

**Norcenter
PISO 2**

**EQ
1.1**

PLANO Layout
ESCALA 1 : 100
FECHA 26-02-2012
PROYECTISTA C3
NOTAS -

Todas las medidas se verificarán en obra.

El proyecto y el diseño indicados en este plano son propiedad intelectual de Contract Rent S.A. Está prohibida su utilización total o parcial sin la expresa autorización escrita de la empresa.

contract Una empresa
Espacios de Trabajo socia del grupo
PLANET

Tucumán 117, Piso 7 (C1049AAC)
Buenos Aires,
Argentina
Tel/Fax +54-11-4516-0722
info@contract.com.ar
www.contract.com.ar