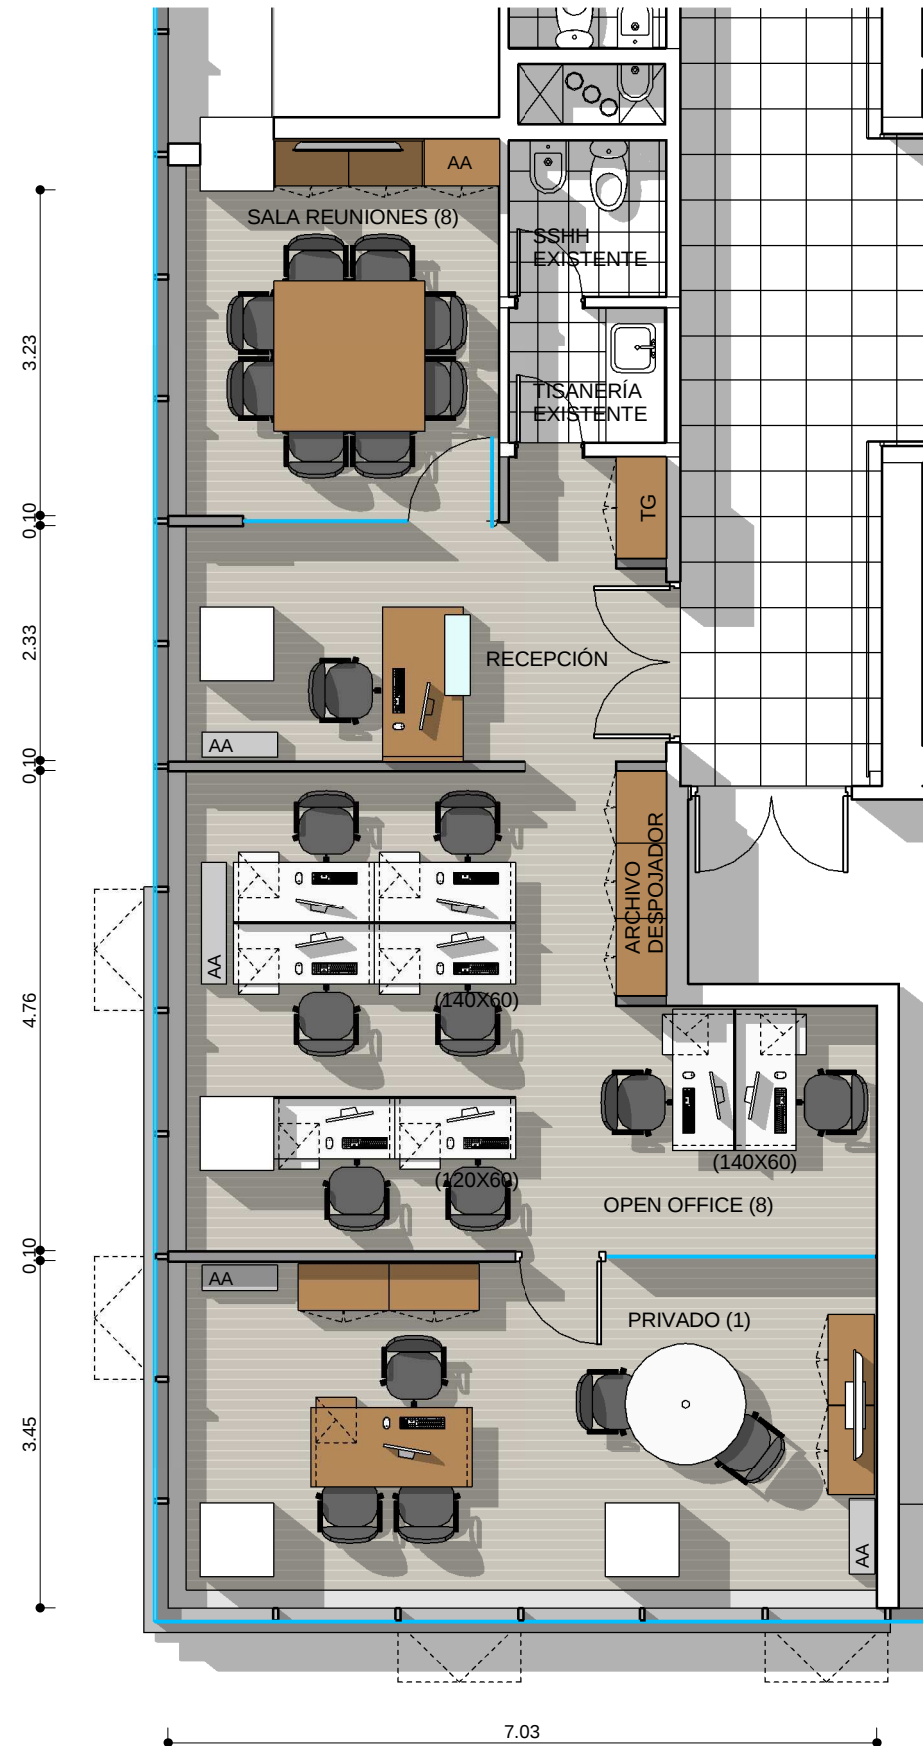


PROGRAMA

PRIVADO C/ESPACIO DE REUNION Y VCC
OPEN OFFICE PARA 8 PUESTOS DE TRABAJO
SALA DE REUNIONES C/VCC PARA 8 PERSONAS
RECEPCION CON 1 PUESTO DE TRABAJO

CONSORCIO PRIME DEL URUGUAY

WTC TORRE 4 - OFICINA 802

EQ
1.1

PLANO	Layout
ESCALA	1:75
FECHA	23 Abril 2013
REVISIÓN	
PROYECTISTA	GC
APROBADO POR	
Todas las medidas se verificarán en obra.	

El proyecto y el diseño indicados en este plano son propiedad intelectual de Artvix S.A. Está prohibida su utilización total o parcial sin la expresa autorización escrita de la empresa.

contract | Una empresa
socia del grupo
PLANET
Espacios de Trabajo

L. A. de Herrera 1248 | 811
World Trade Center
Montevideo, Uruguay
Tel/Fax: 598 2622 8291
www.contract.com.uy