

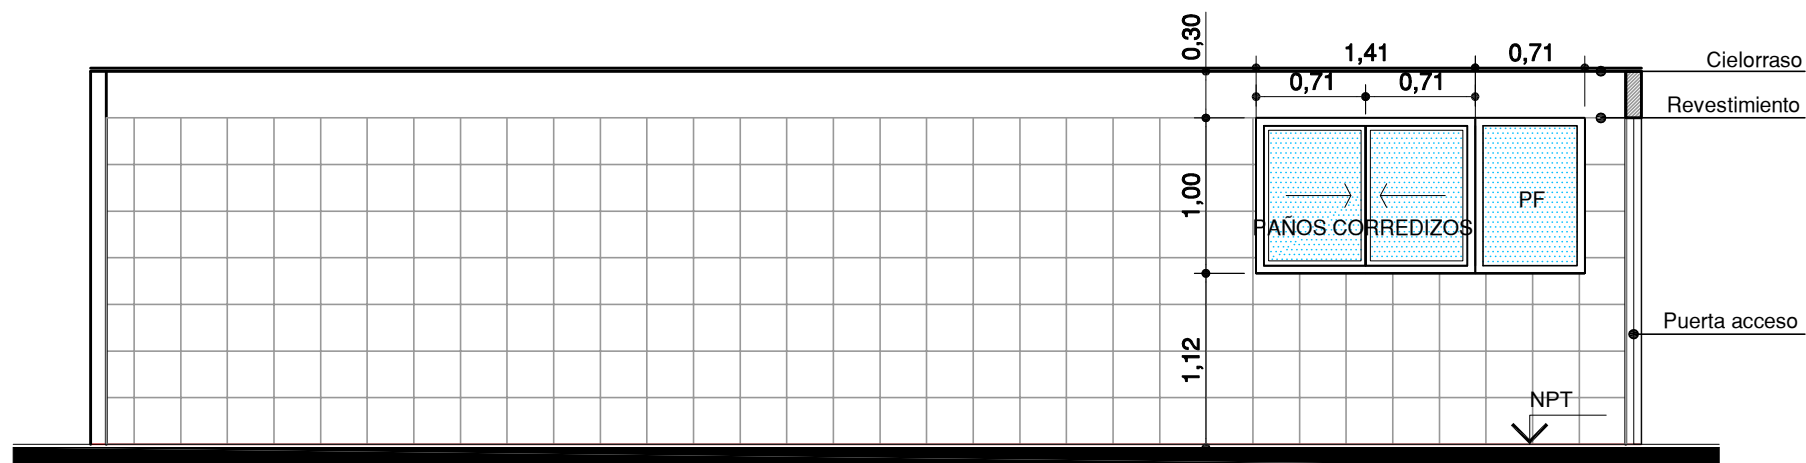



Puerta interior, marco enchapada en melamina blanca, picaporte y cerradura de seguridad en acero inoxidable.
Cantidad: 2
Sector: BAÑOS

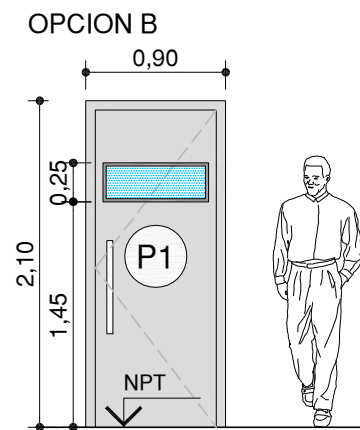

Puerta interior, marco enchapada en melamina blanca, picaporte y cerradura de seguridad en acero inoxidable.
Visor de cristal con vinilo esmerilado.
Cantidad: 2
Sector: BAÑOS

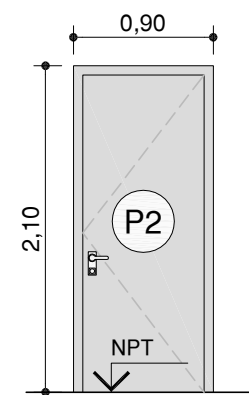

Puerta interior, marco enchapada en melamina, manija y cerradura de seguridad en acero inoxidable.
Cantidad: 2
Sector: CERCO DE OBRA

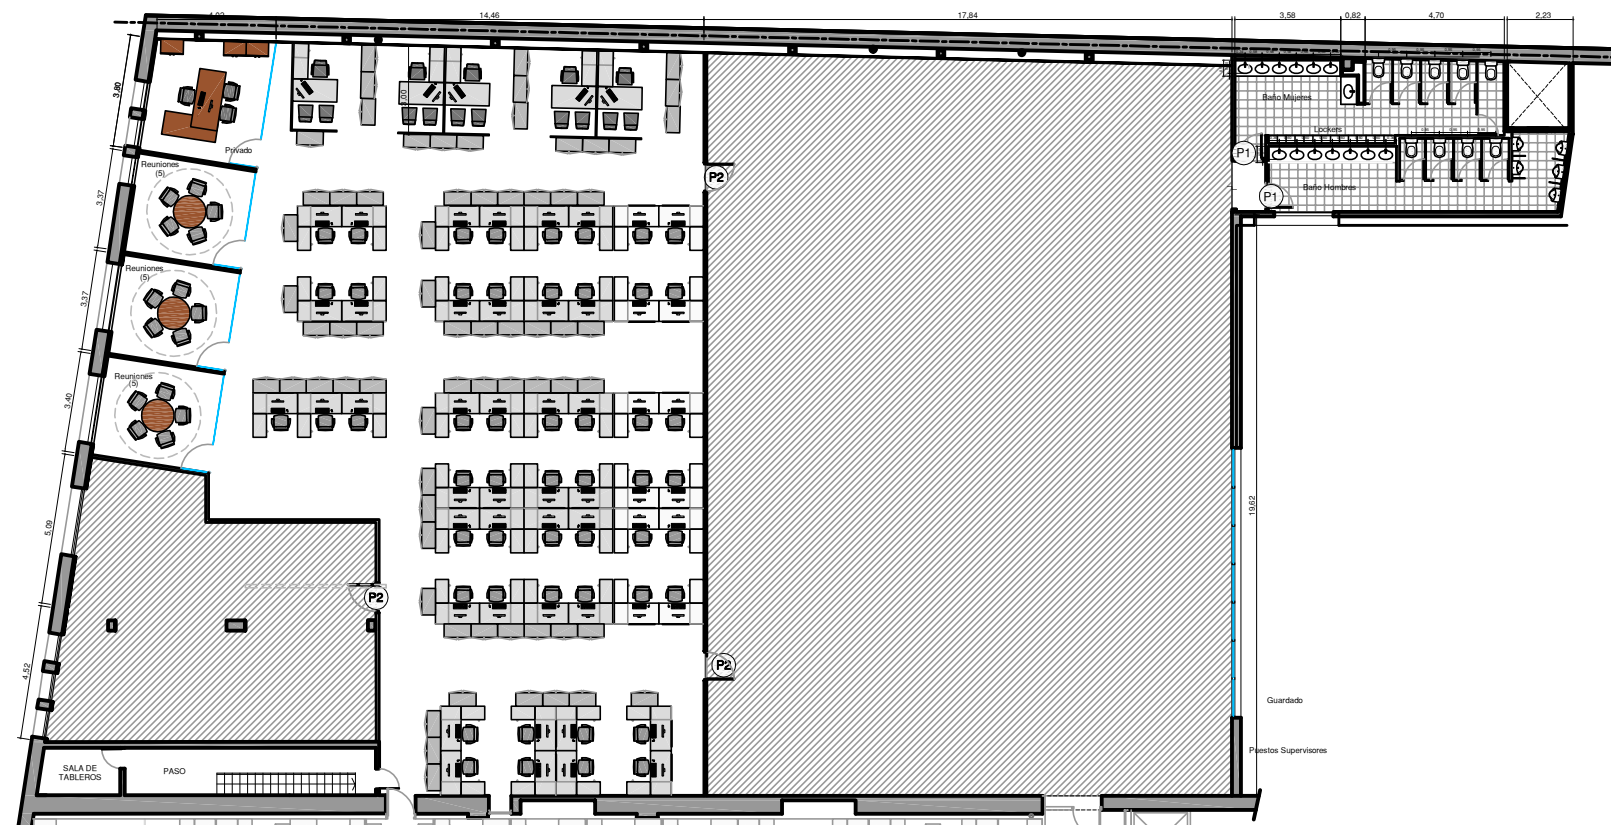

UBICACION:	PIEDRAS1464
PLANO:	CARPINTERIAS
ESCALA:	1:50
FECHA:	10 abril 2013
PROYECTISTA:	PROYECTISTA
ARCHIVO:	BGH_PDR1464_P02-EQU_V07.DWG
XREF:	XREF
NOTAS:	NOTA1
	NOTA2

El proyecto y el diseño indicados en este plano son propiedad intelectual de Contract Rent S.A. Está prohibida su utilización total o parcial sin la expresa autorización escrita de la empresa.



CONTRACT ARGENTINA
Tucumán 117 7º piso (C1049AAC)
Buenos Aires . Argentina
Tel. / Fax: (54-11) 4516-0722
info@contract.com.ar
www.contract.com.ar