


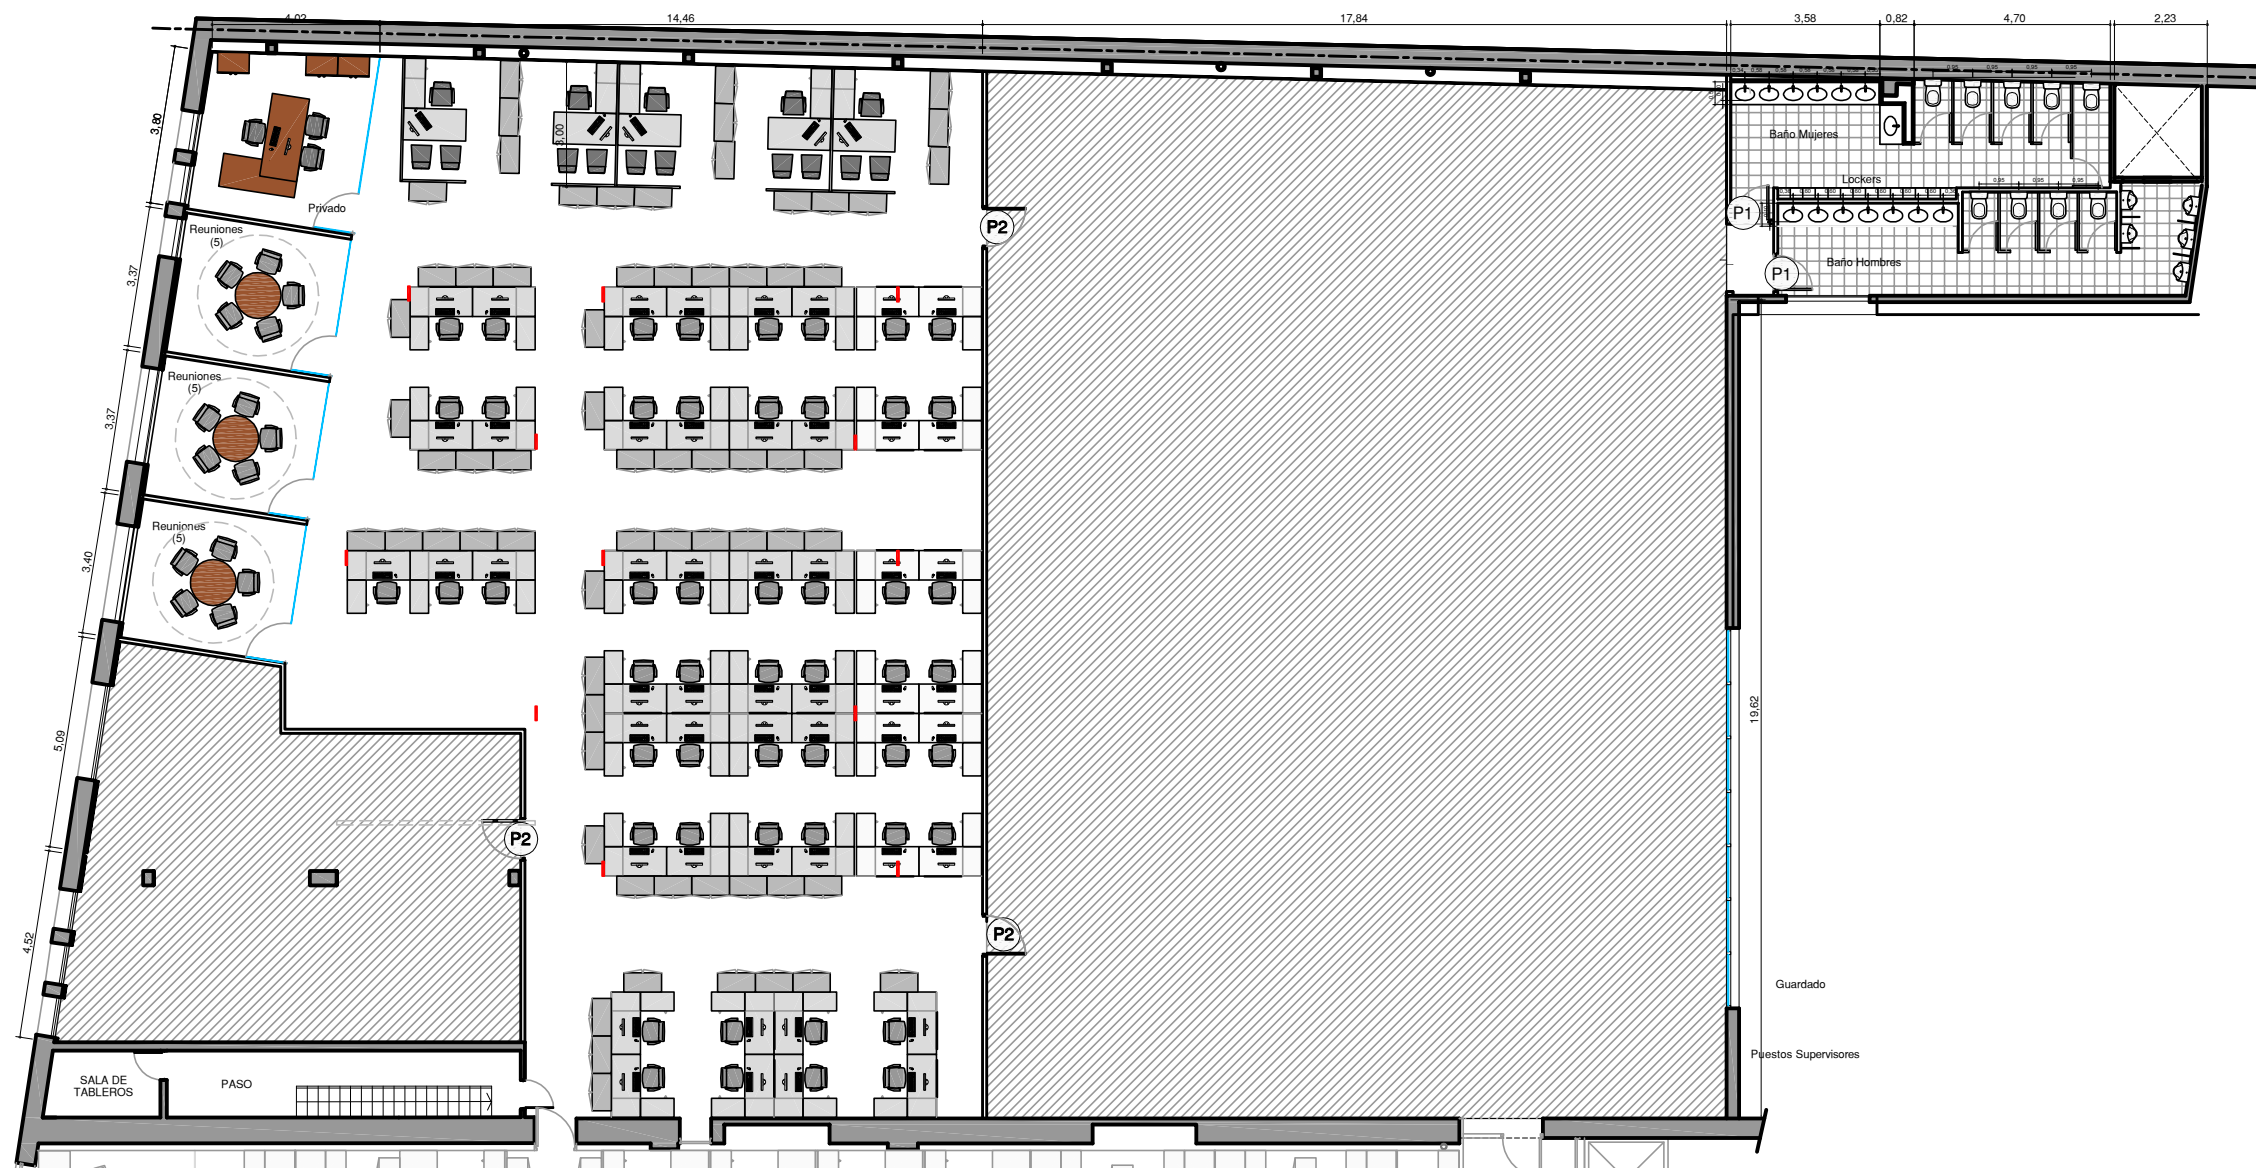

|              |                             |
|--------------|-----------------------------|
| UBICACION:   | PIEDRAS 1464 - 2°           |
| PLANO:       | LAYOUT                      |
| ESCALA:      | 1:100                       |
| FECHA:       | 13 mayo 2013                |
| PROYECTISTA: | A.M.                        |
| ARCHIVO:     | BGH PDR1464 P02-EQU V07.DWG |
| XREF:        | BGH PDR BAS P02-01 V01.DWG  |

**NOTAS:**  
**MEDIDAS A VERIFICAR EN OBRA**

El proyecto y el diseño indicados en este plano son propiedad intelectual de Contract Rent S.A. Está prohibida su utilización total o parcial sin la expresa autorización escrita de la empresa.

**contract**

CONTRACT ARGENTINA  
Tucumán 117 7° piso (C1049AAC)  
Buenos Aires - Argentina  
Tel. / Fax: (54-11) 4516-0722  
info@contract.com.ar  
www.contract.com.ar