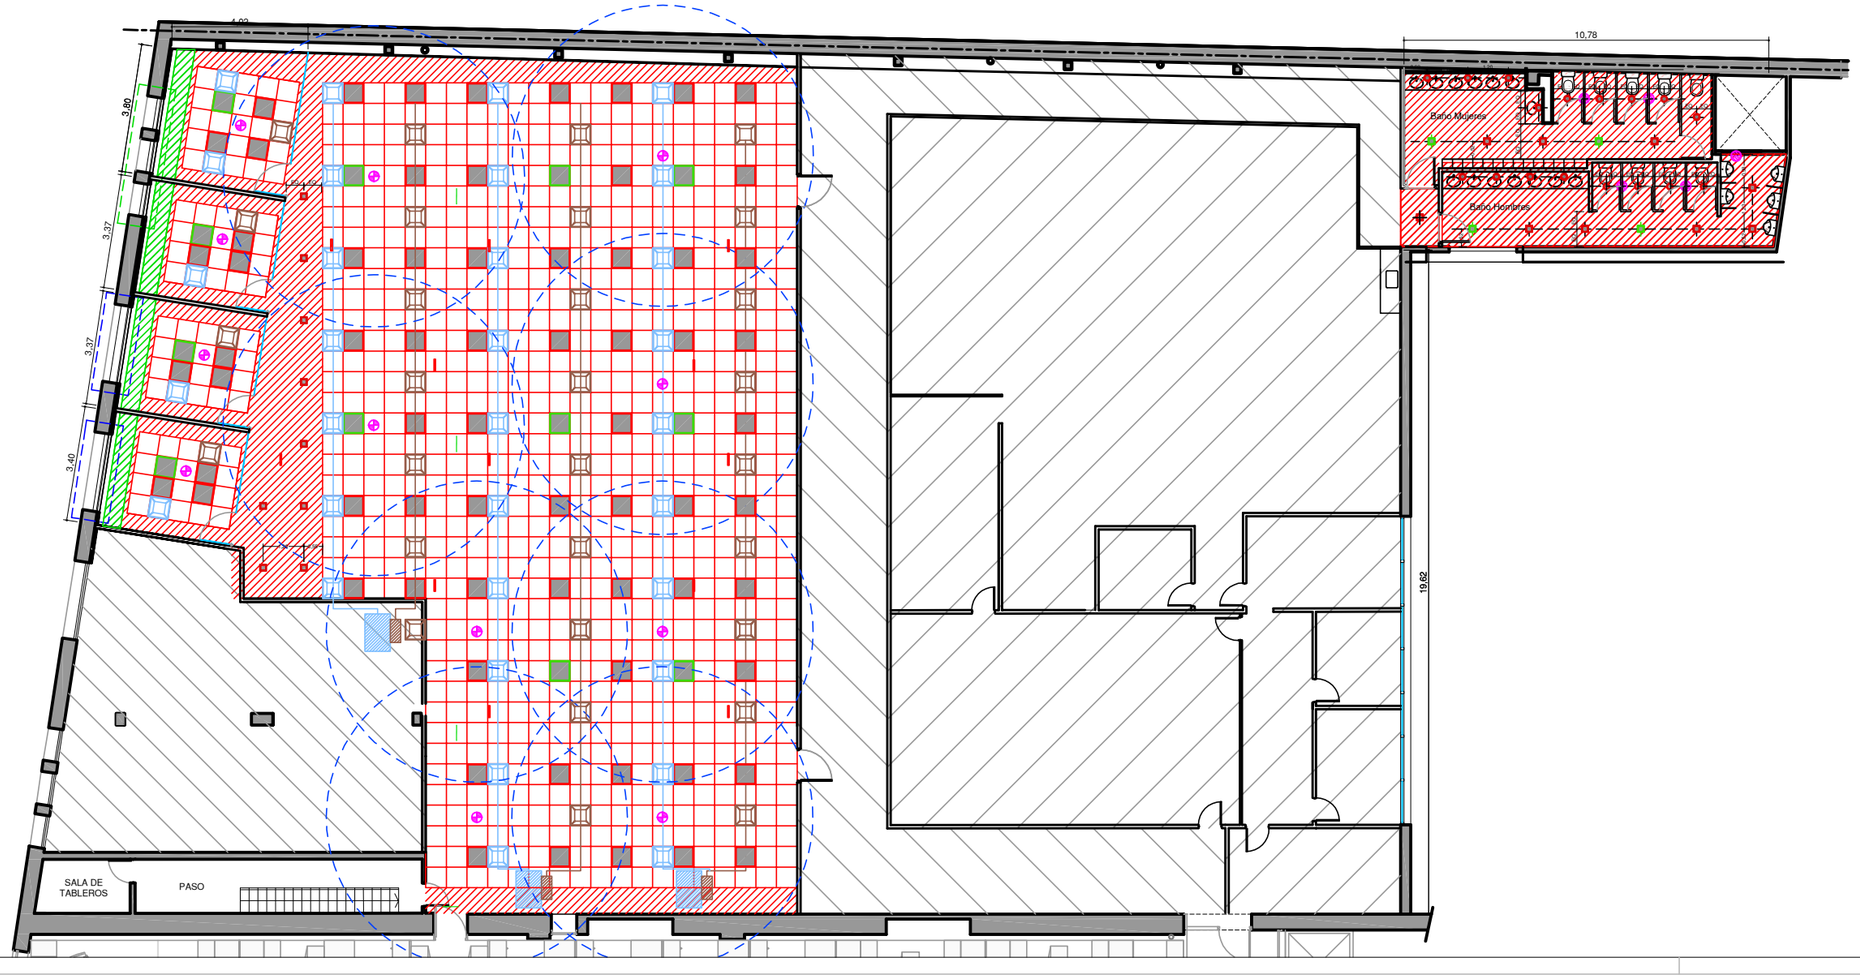

REFERENCIAS DETECCIÓN DE INCENDIO

- DETECTOR DE INCENDIO
- DIFUSORES - OMNI
- RETORNO - OMNI
- ARTEFACTOS DE ILUMINACION
- ARTEFACTOS DE ILUMINACION EMERGENCIA
- CARTELES DE SALIDA EMERGENCIA
- EXTRACTOR

BGH

UBICACION:	PIEDRAS 1464 - 2°
PLANO:	CIELORRASO
ESCALA:	1:100
FECHA:	13 mayo 2013
PROYECTISTA:	A.M.
ARCHIVO:	BGH_PDR1464_P02-CIE_V03.DWG
XREF:	BGH_PDR_BAS_P02-01_V01.DWG

NOTAS:

MEDIDAS A VERIFICAR EN OBRA

El proyecto y el diseño indicados en este plano son propiedad intelectual de Contract Rent S.A. Está prohibida su utilización total o parcial sin la expresa autorización escrita de la empresa.

contract

CONTRACT ARGENTINA
Tucumán 117 7º piso (C1049AAC)
Buenos Aires . Argentina
Tel. / Fax: (54-11) 4516-0722
info@contract.com.ar
www.contract.com.ar