


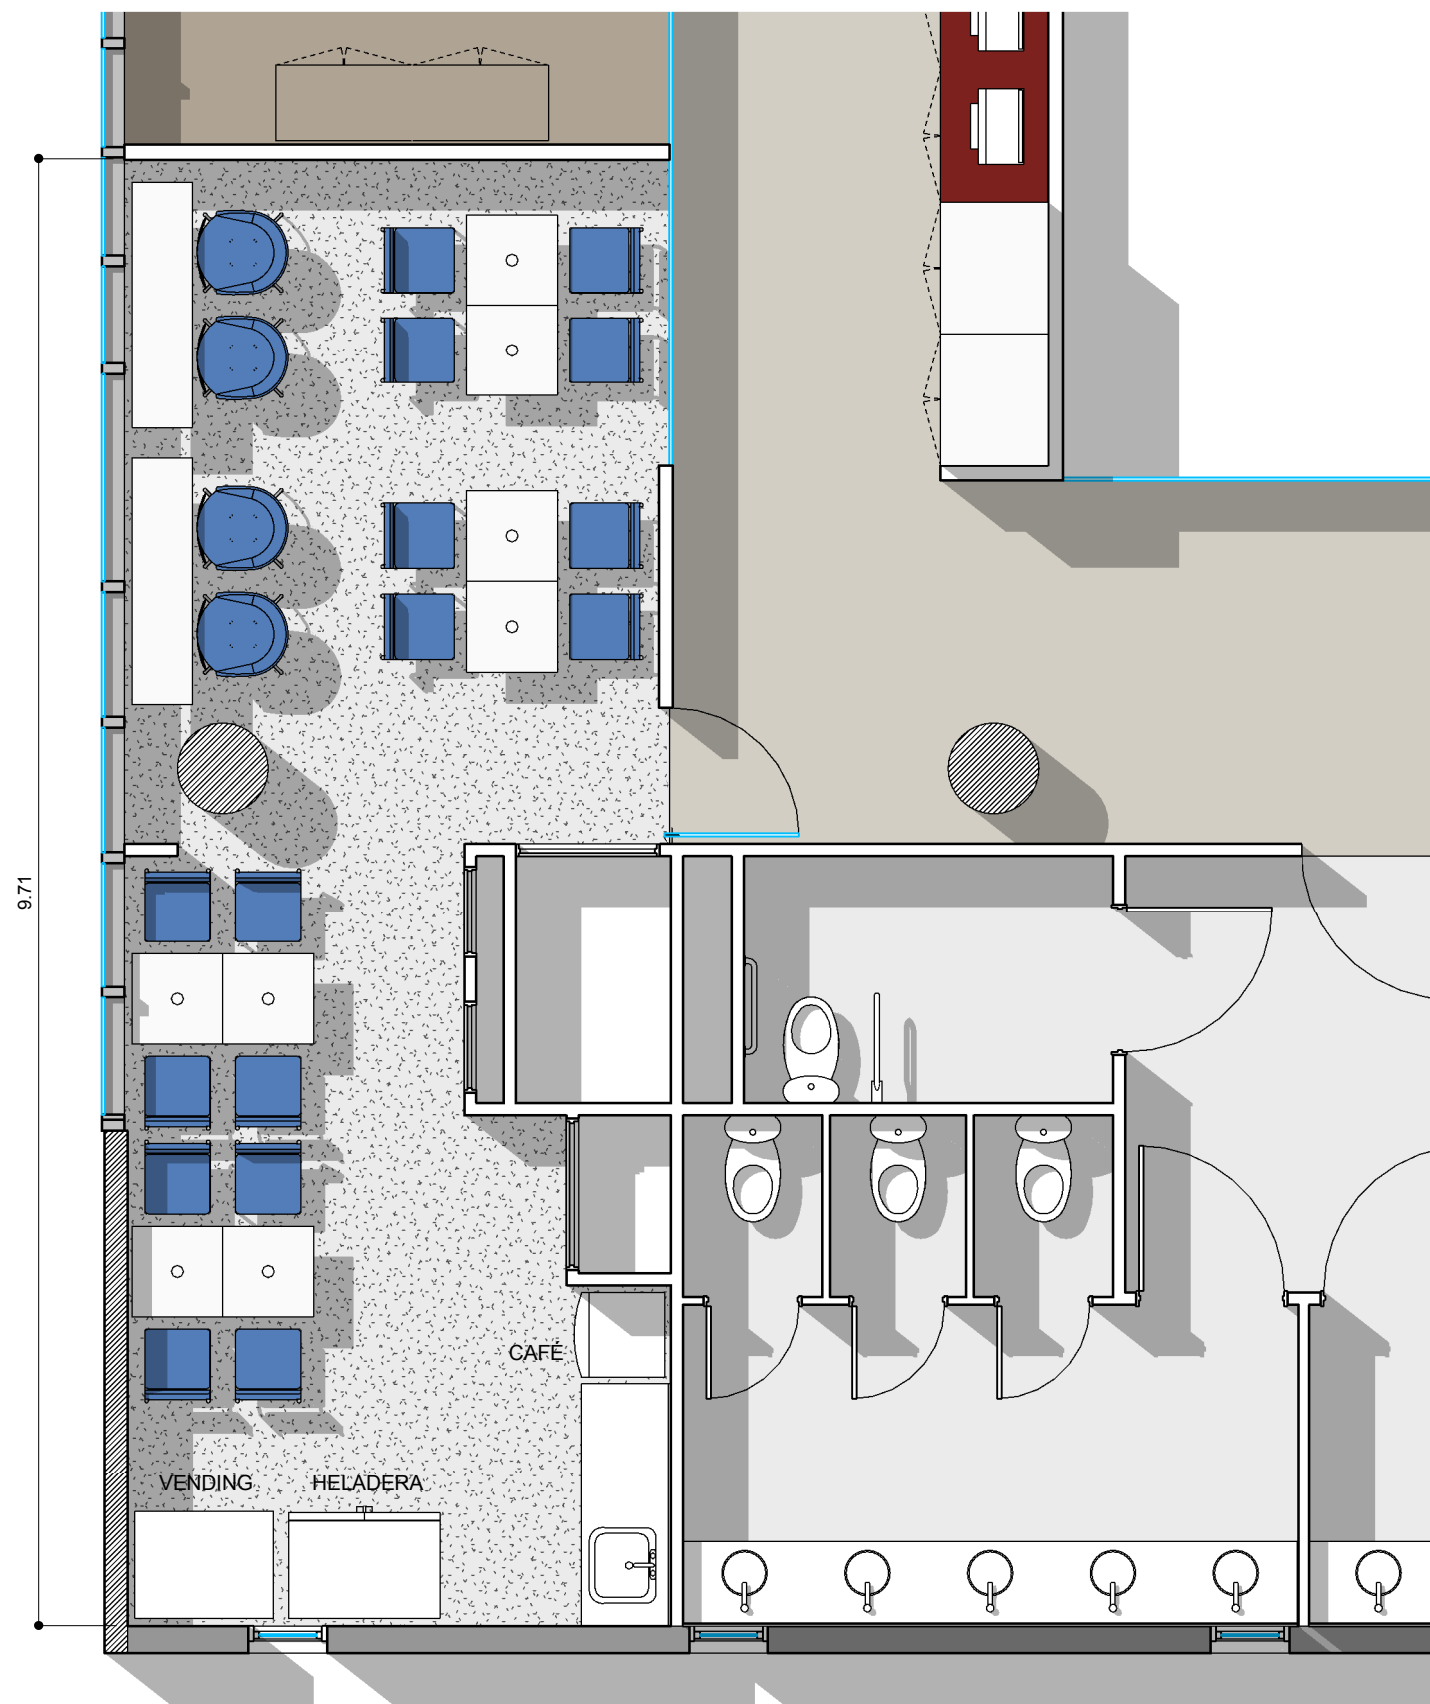

BRENNTAG

ITALIA 415

DE
7.2

PLANO COFFEE - OP 2
 ESCALA 1 : 50
 FECHA 27.03.2012
 PROYECTISTA MSL
 NOTAS -

Todas las medidas se verificarán en obra.

El proyecto y el diseño indicados en este plano son propiedad intelectual de Contract Rent S.A. Está prohibida su utilización total o parcial sin la expresa autorización escrita de la empresa.

contract Una empresa
 socia del grupo
PLANET
 Espacios de Trabajo

Tucumán 117, Piso 7 (C1049AAC)
 Buenos Aires, Argentina
 Tel/Fax 54.11. 4516.0722
 info@contract.com.ar
 www.contract.com.ar