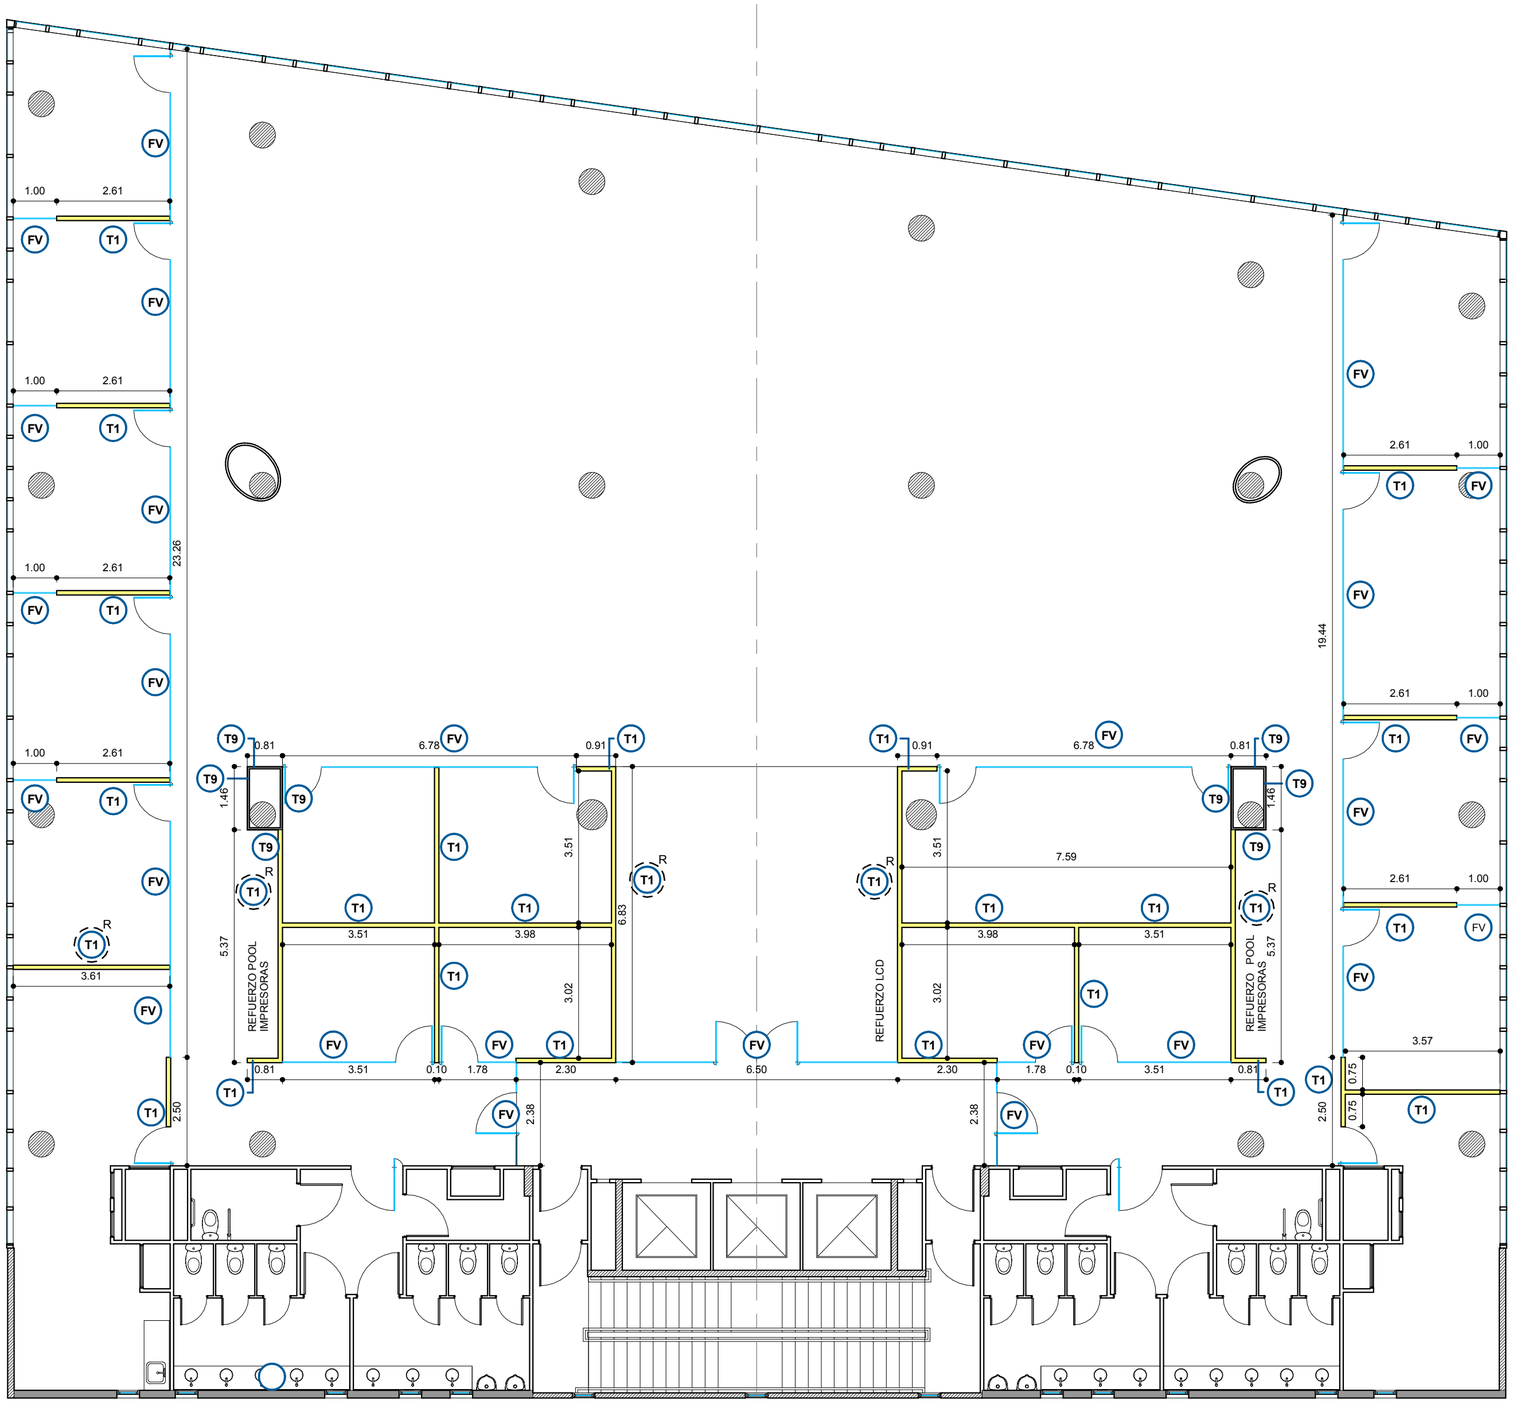

REFERENCIAS TABIQUERÍA

T1	SIMPLE PLACA BLANCA (estándar) con aislación - h: hasta losa
T9	MEDIO FORRO PLACA BLANCA con aislación - e: 5cm - h: hasta losa
FV	VIDRIO SIMPLE con U de aluminio anodizado natural y cristal templado - e: 10mm
T1 R	REFUERZOS EN DURLOCK según plano detalle correspondiente

ESTRUCTURA DE H°A° EXISTENTE

MURO EXISTENTE

BRENNTAG

ITALIA 415

OC 2.1

PLANO	Tabiquería
ESCALA	1 : 100
FECHA	01.03.2012
PROYECTISTA	MSL
NOTAS	-

Todas las medidas se verificarán en obra.

El proyecto y el diseño indicados en este plano son propiedad intelectual de Contract Rent S.A. Está prohibida su utilización total o parcial sin la expresa autorización escrita de la empresa.

contract Espacios de Trabajo
Una empresa socia del grupo PLANNET
Tucumán 117, Piso 7 (C1049AAC)
Buenos Aires, Argentina
Tel/Fax 54.11. 4516.0722
info@contract.com.ar
www.contract.com.ar