


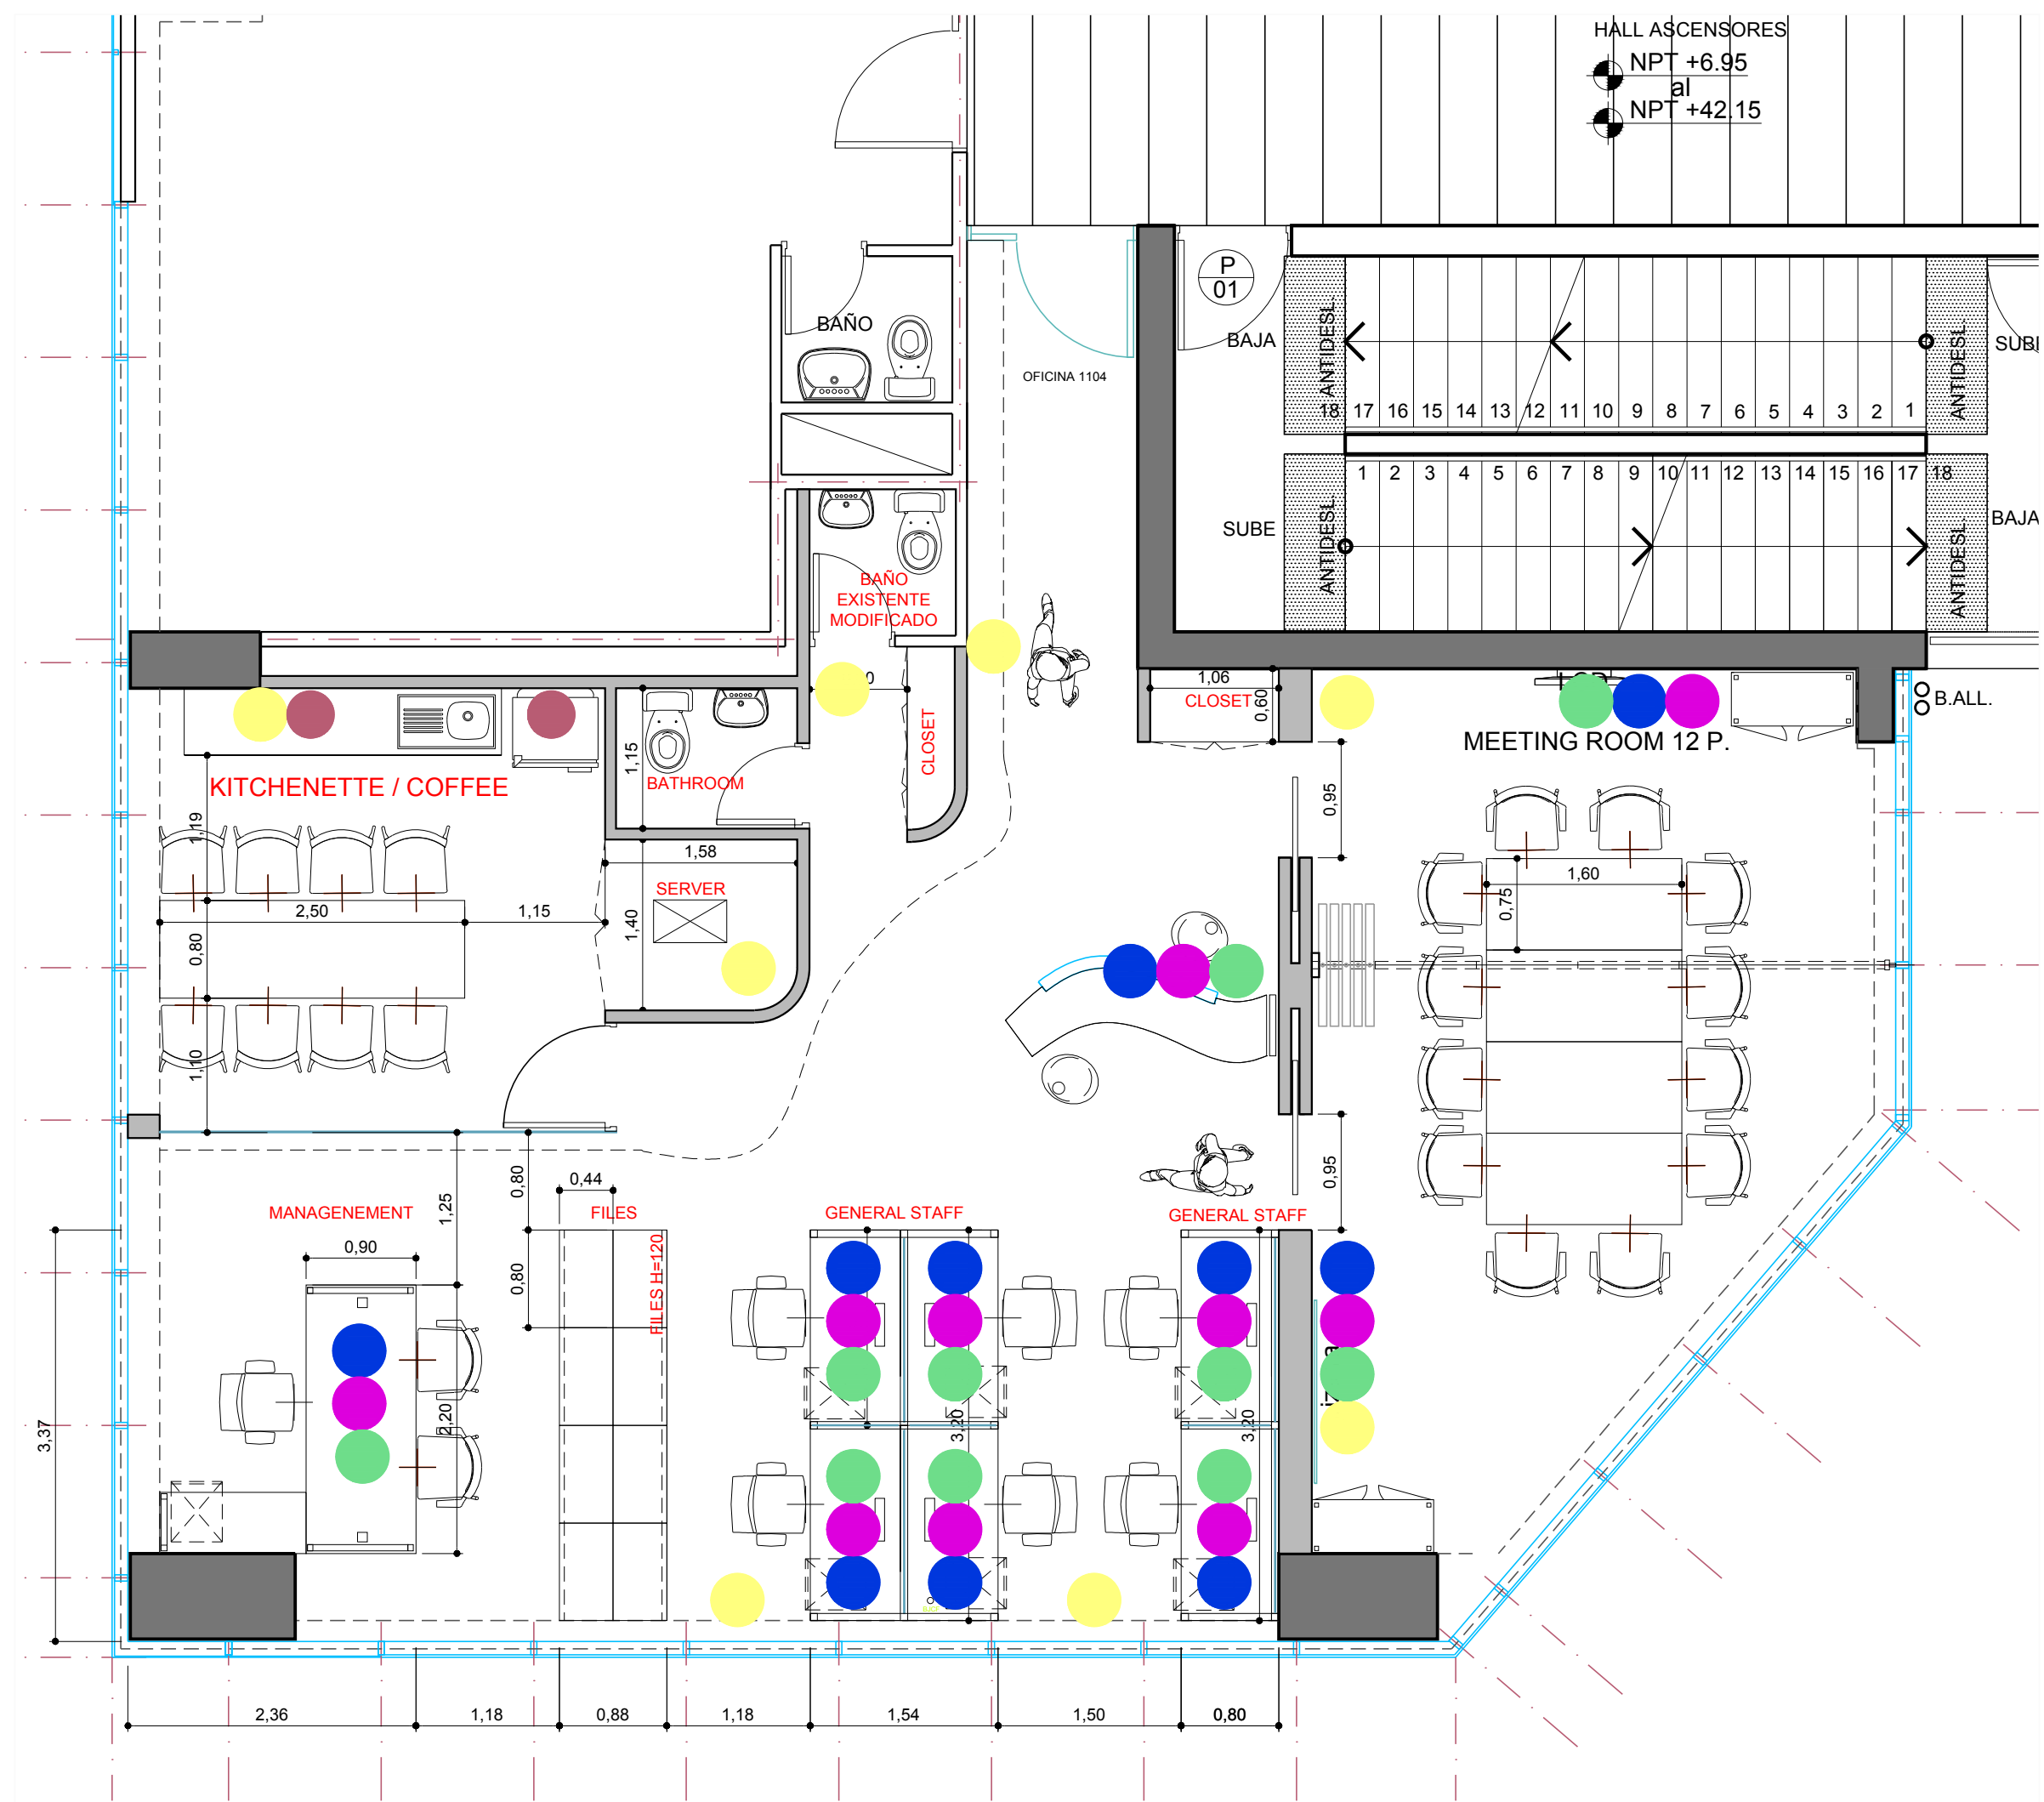

- CABLEADO VOZ / DATO A CARGO DEL MANDANTE 10 un.
- NORMAL DOBLE 10 un.
- COMPUTACION DOBLE 11 un.
- NORMAL DOBLE ASEO, WIFI, CCTV, ETC. 8 un.
- FUERZA COCINA Y OTROS 2 un.



UBICACION: Los Militares 5001

PLANO:	REQUERIMIENTO ELÉCTRICO PRESUPUESTADO
ESCALA:	1:50
FECHA:	22 de mayo 2013
PROYECTISTA	DTT
ARCHIVO:	IATA_LM_ELEC_P11_V01.dwg
XREF:	\\VI-SB-P1-LY-V07.dwg
NOTAS:	

El proyecto y el diseño indicados en este plano son propiedad intelectual de Contract Chile S.A. Esta prohibido su utilización total o parcial sin la expresa autorización escrita de la empresa.

contract
AMBIENTES DE TRABAJO
WORK PLACES
Darío Urzúa 1955.
Providencia. Santiago. Chile
Tel.: 2205 4471 Fax: 2204 9188
www.contract.cl