



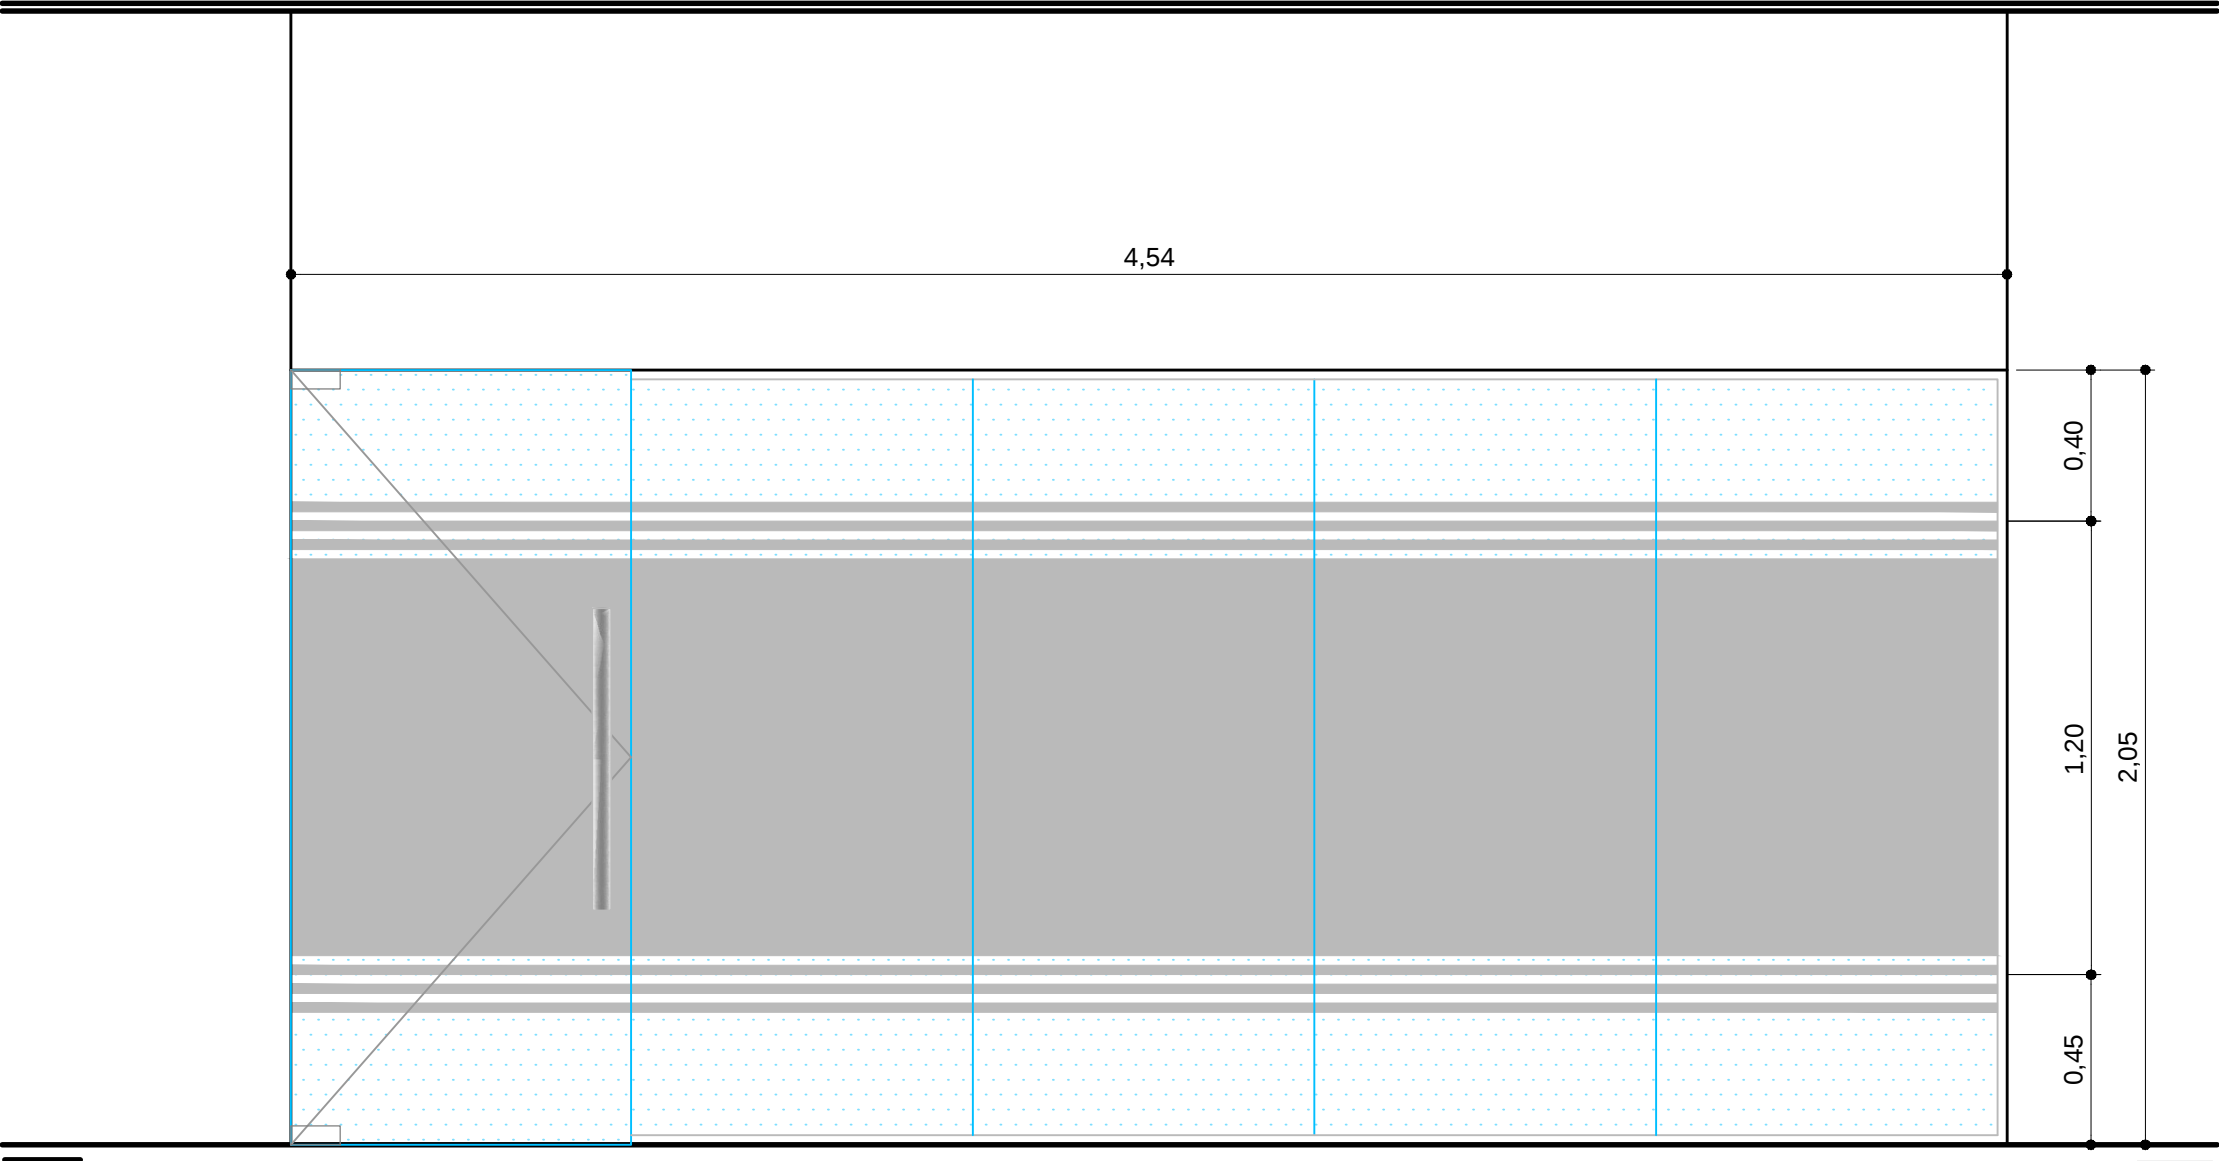

VISTA FRENTE CAFETERIA

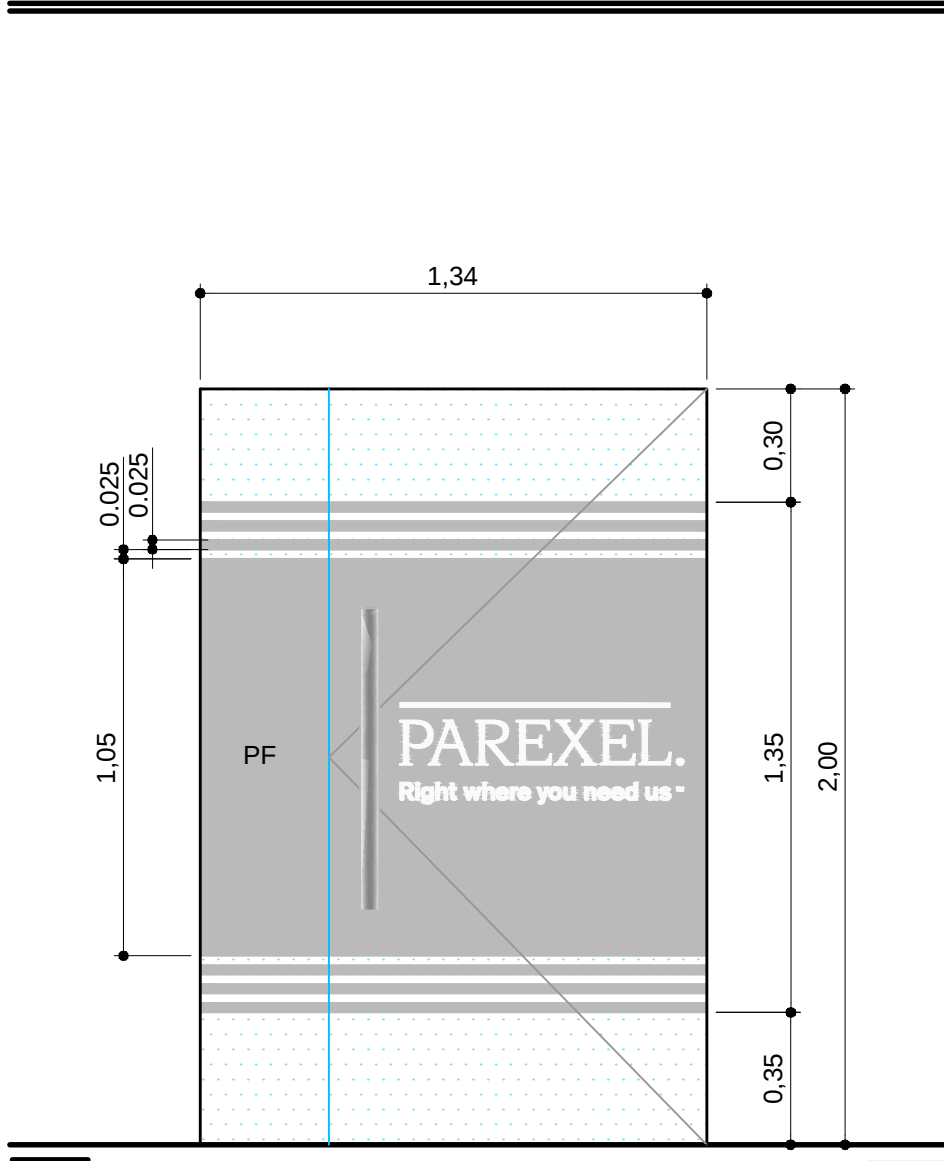

VISTA PUERTA ACCESO

PAREXEL
Right where you need us™

OLIVOS CENTER - PB **GRA V01**

PLANO	GRAFICAS
ESCALA	1 : 20
FECHA	17-01-2013
PROYECTISTA	LB
NOTAS	-

Todas las medidas se verificarán en obra.

El proyecto y el diseño indicados en este plano son propiedad intelectual de Contract Rent S.A. Está prohibida su utilización total o parcial sin la expresa autorización escrita de la empresa.

contract Una empresa
Espacios de Trabajo socia del grupo **PLANET**

Tucumán 117, Piso 7 (C1049AAC)
Buenos Aires, Argentina
Tel/Fax +54-11-4516-0722
info@contract.com.ar
www.contract.com.ar