
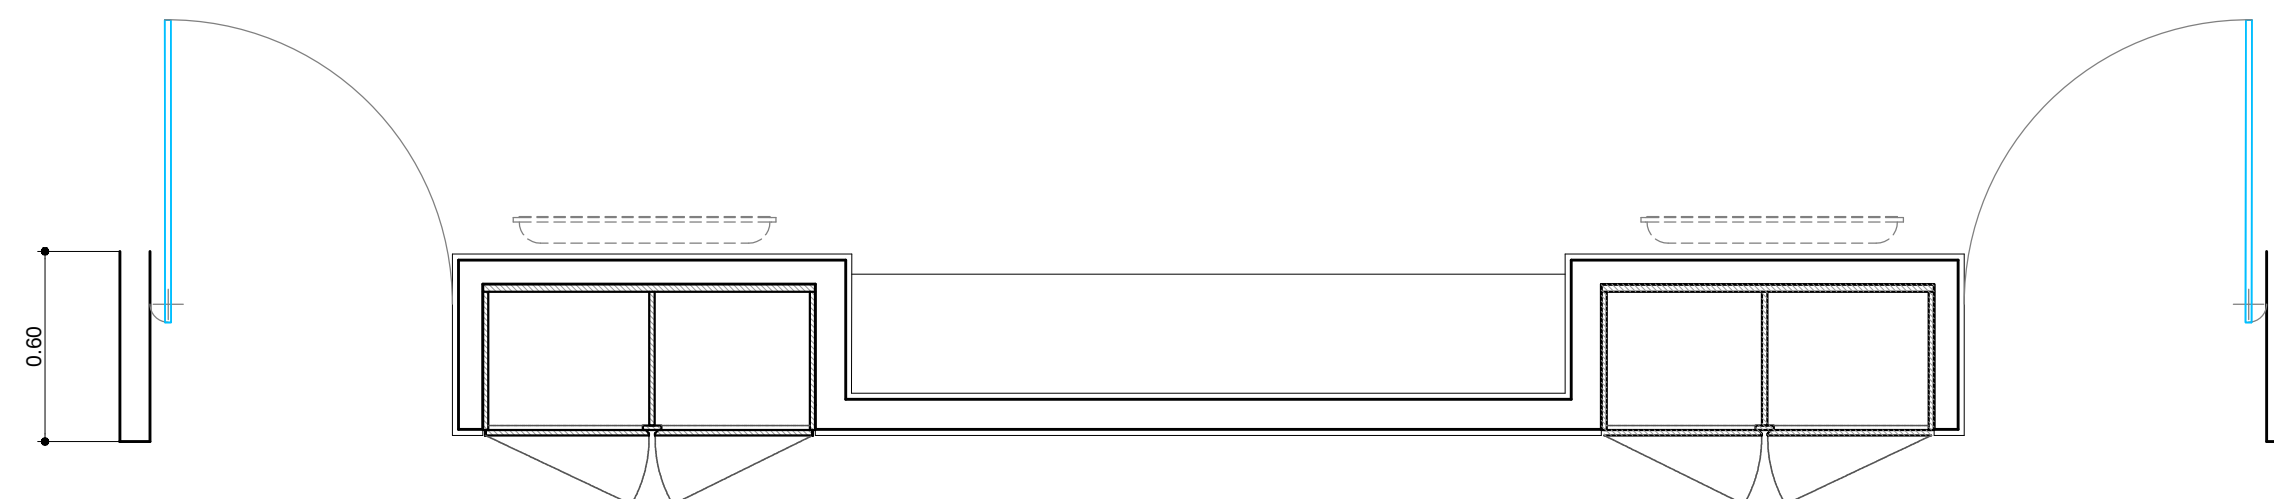
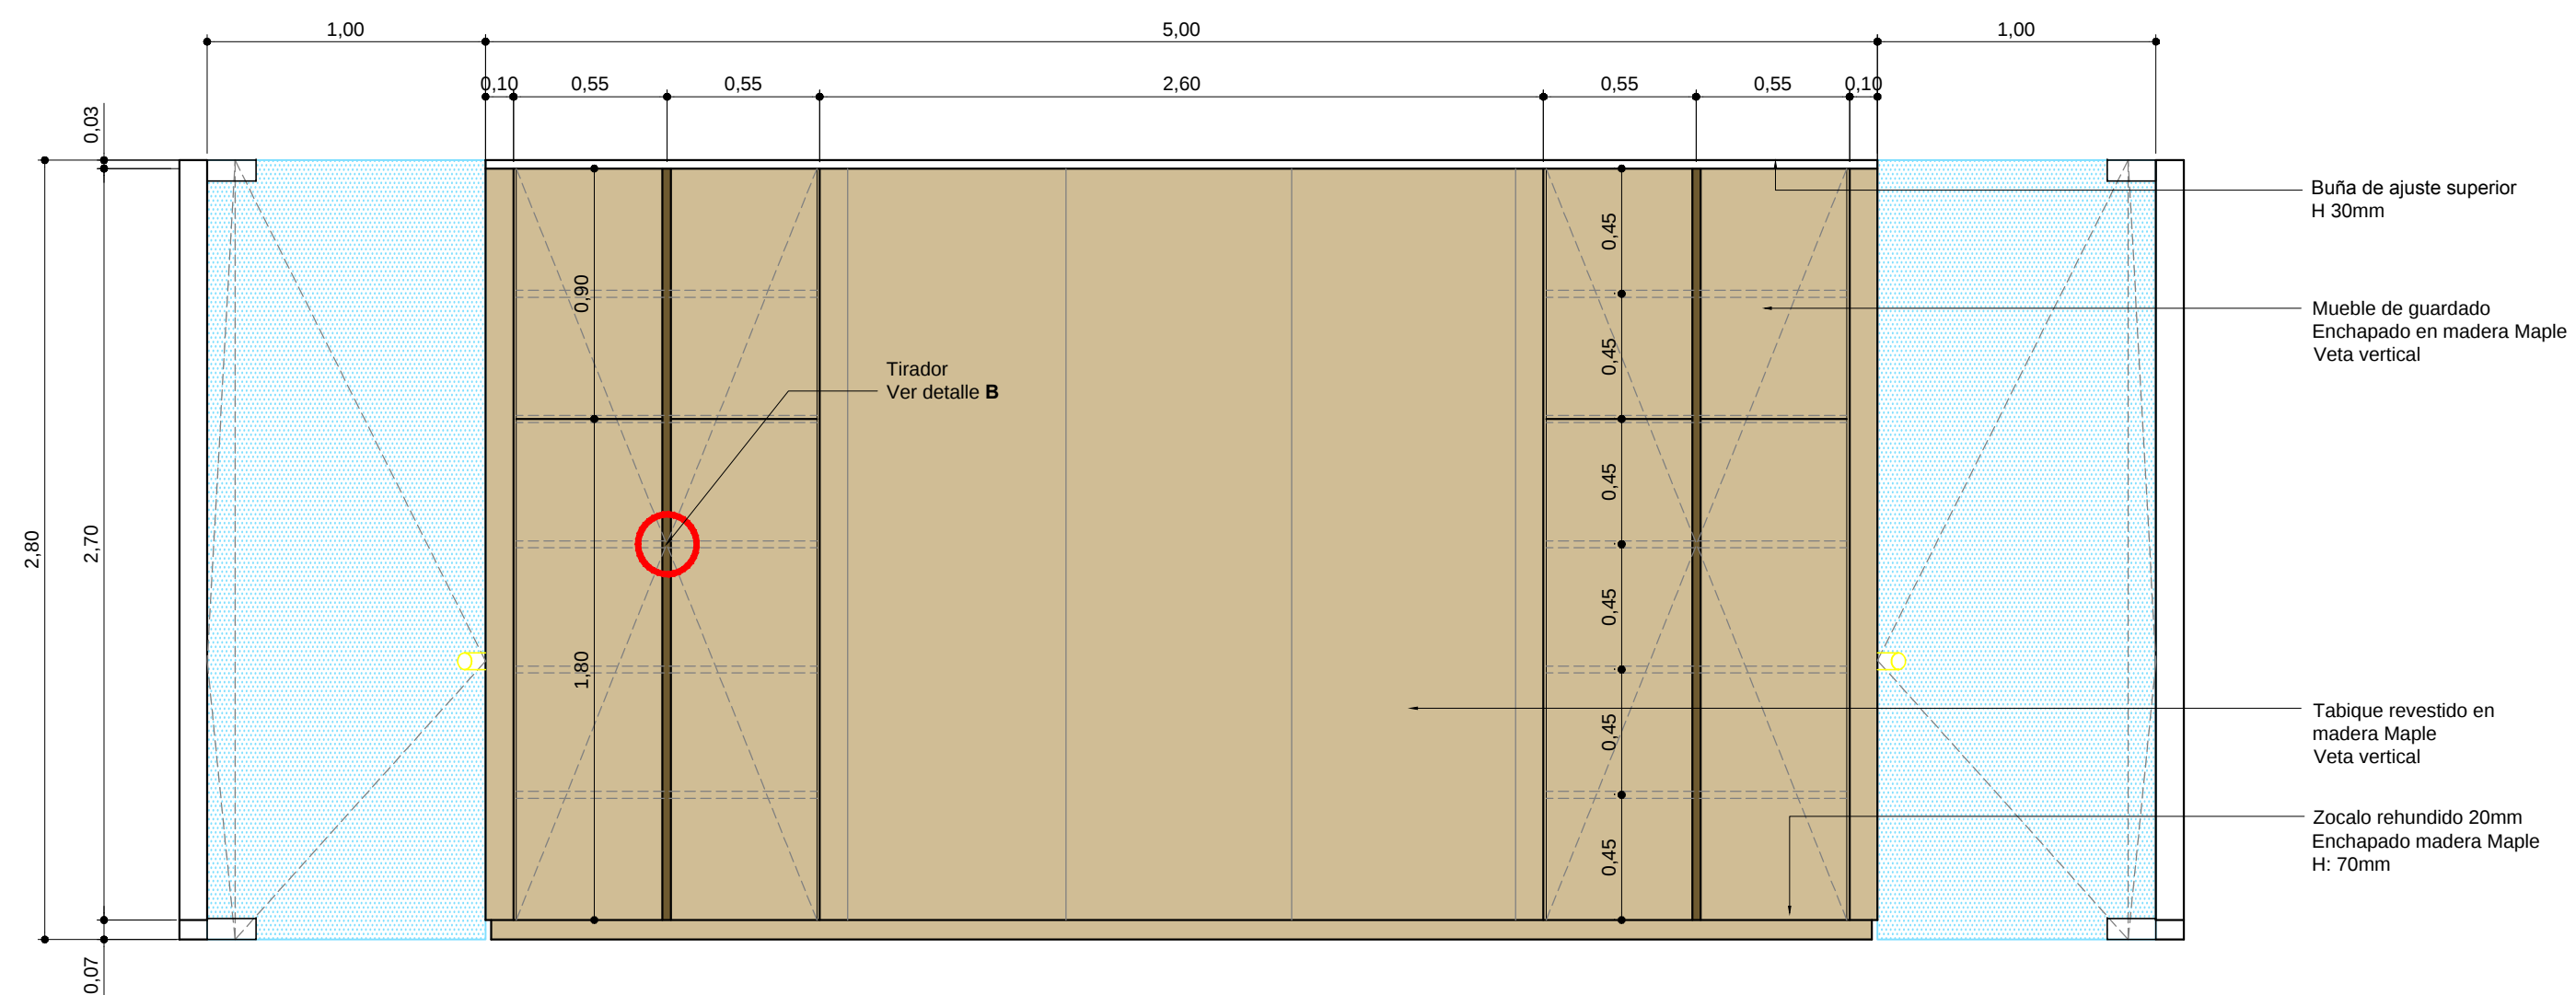
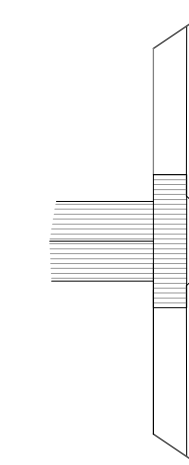
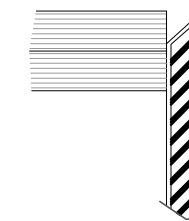


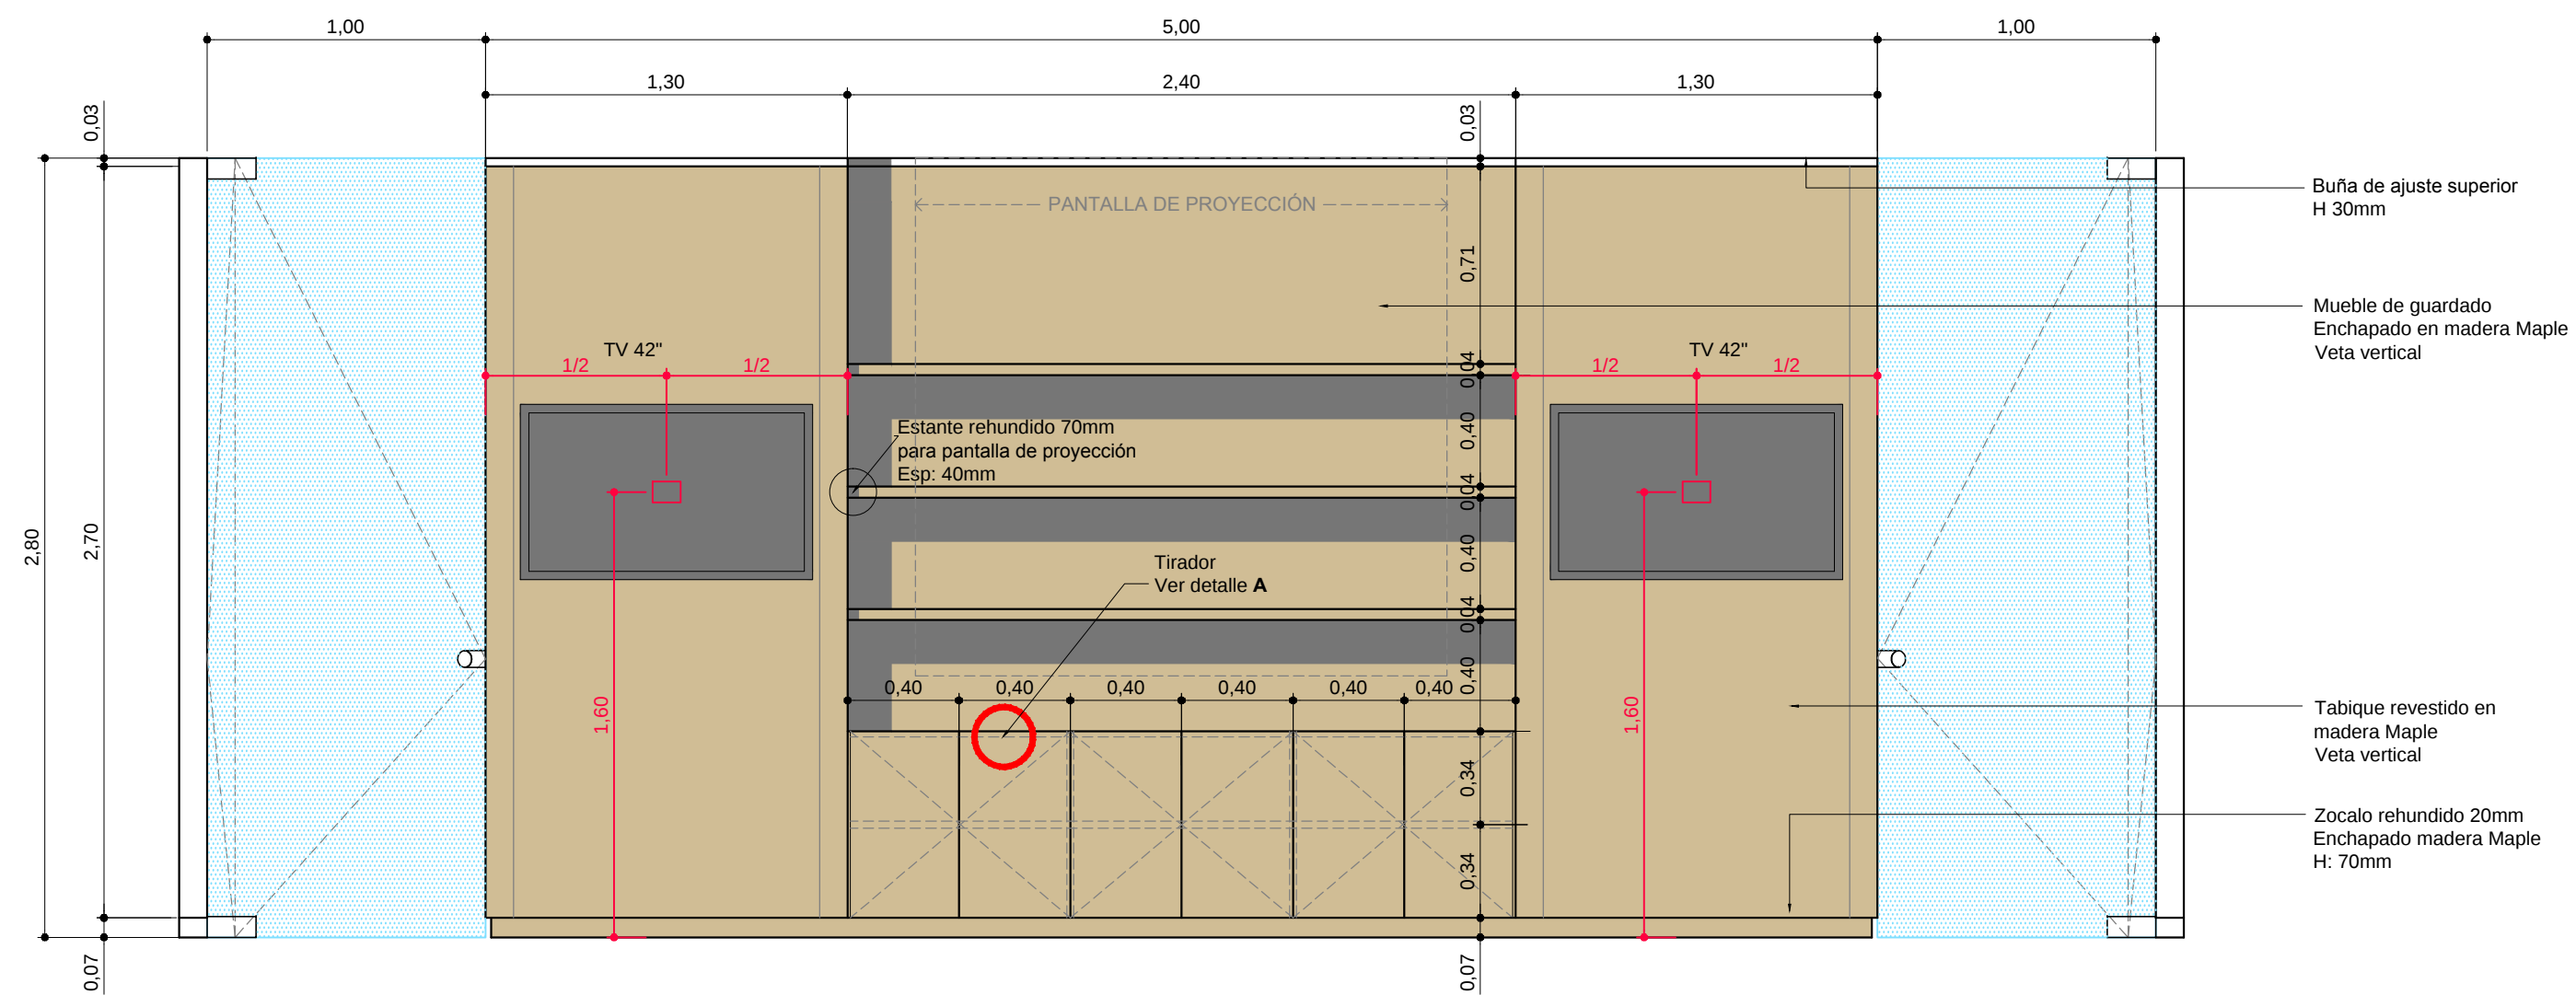

BAUSCH + LOMB

**EDIFICIO PROA - AV.
LIBERTADOR 174 - PISO 13-12**

MUE
M9/10

PLANO	MUEBLE SALA DE REUNIÓN Y GUARDADO TABIQUE MOVIL
ESCALA	1 : 25
FECHA	01-03-2013
PROYECTISTA	LB
NOTAS	-

Todas las medidas se verificarán en obra.

El proyecto y el diseño indicados en este plano son propiedad intelectual de Contract Rent S.A. Está prohibida su utilización total o parcial sin la expresa autorización escrita de la empresa.

contract | Una empresa
socio del grupo
PLANET
Espacios de Trabajo

Tucumán 117, Piso 7 (C1049AAC)
Buenos Aires,
Argentina
Tel/Fax +54-11-4516-0722
info@contract.com.ar
www.contract.com.ar