




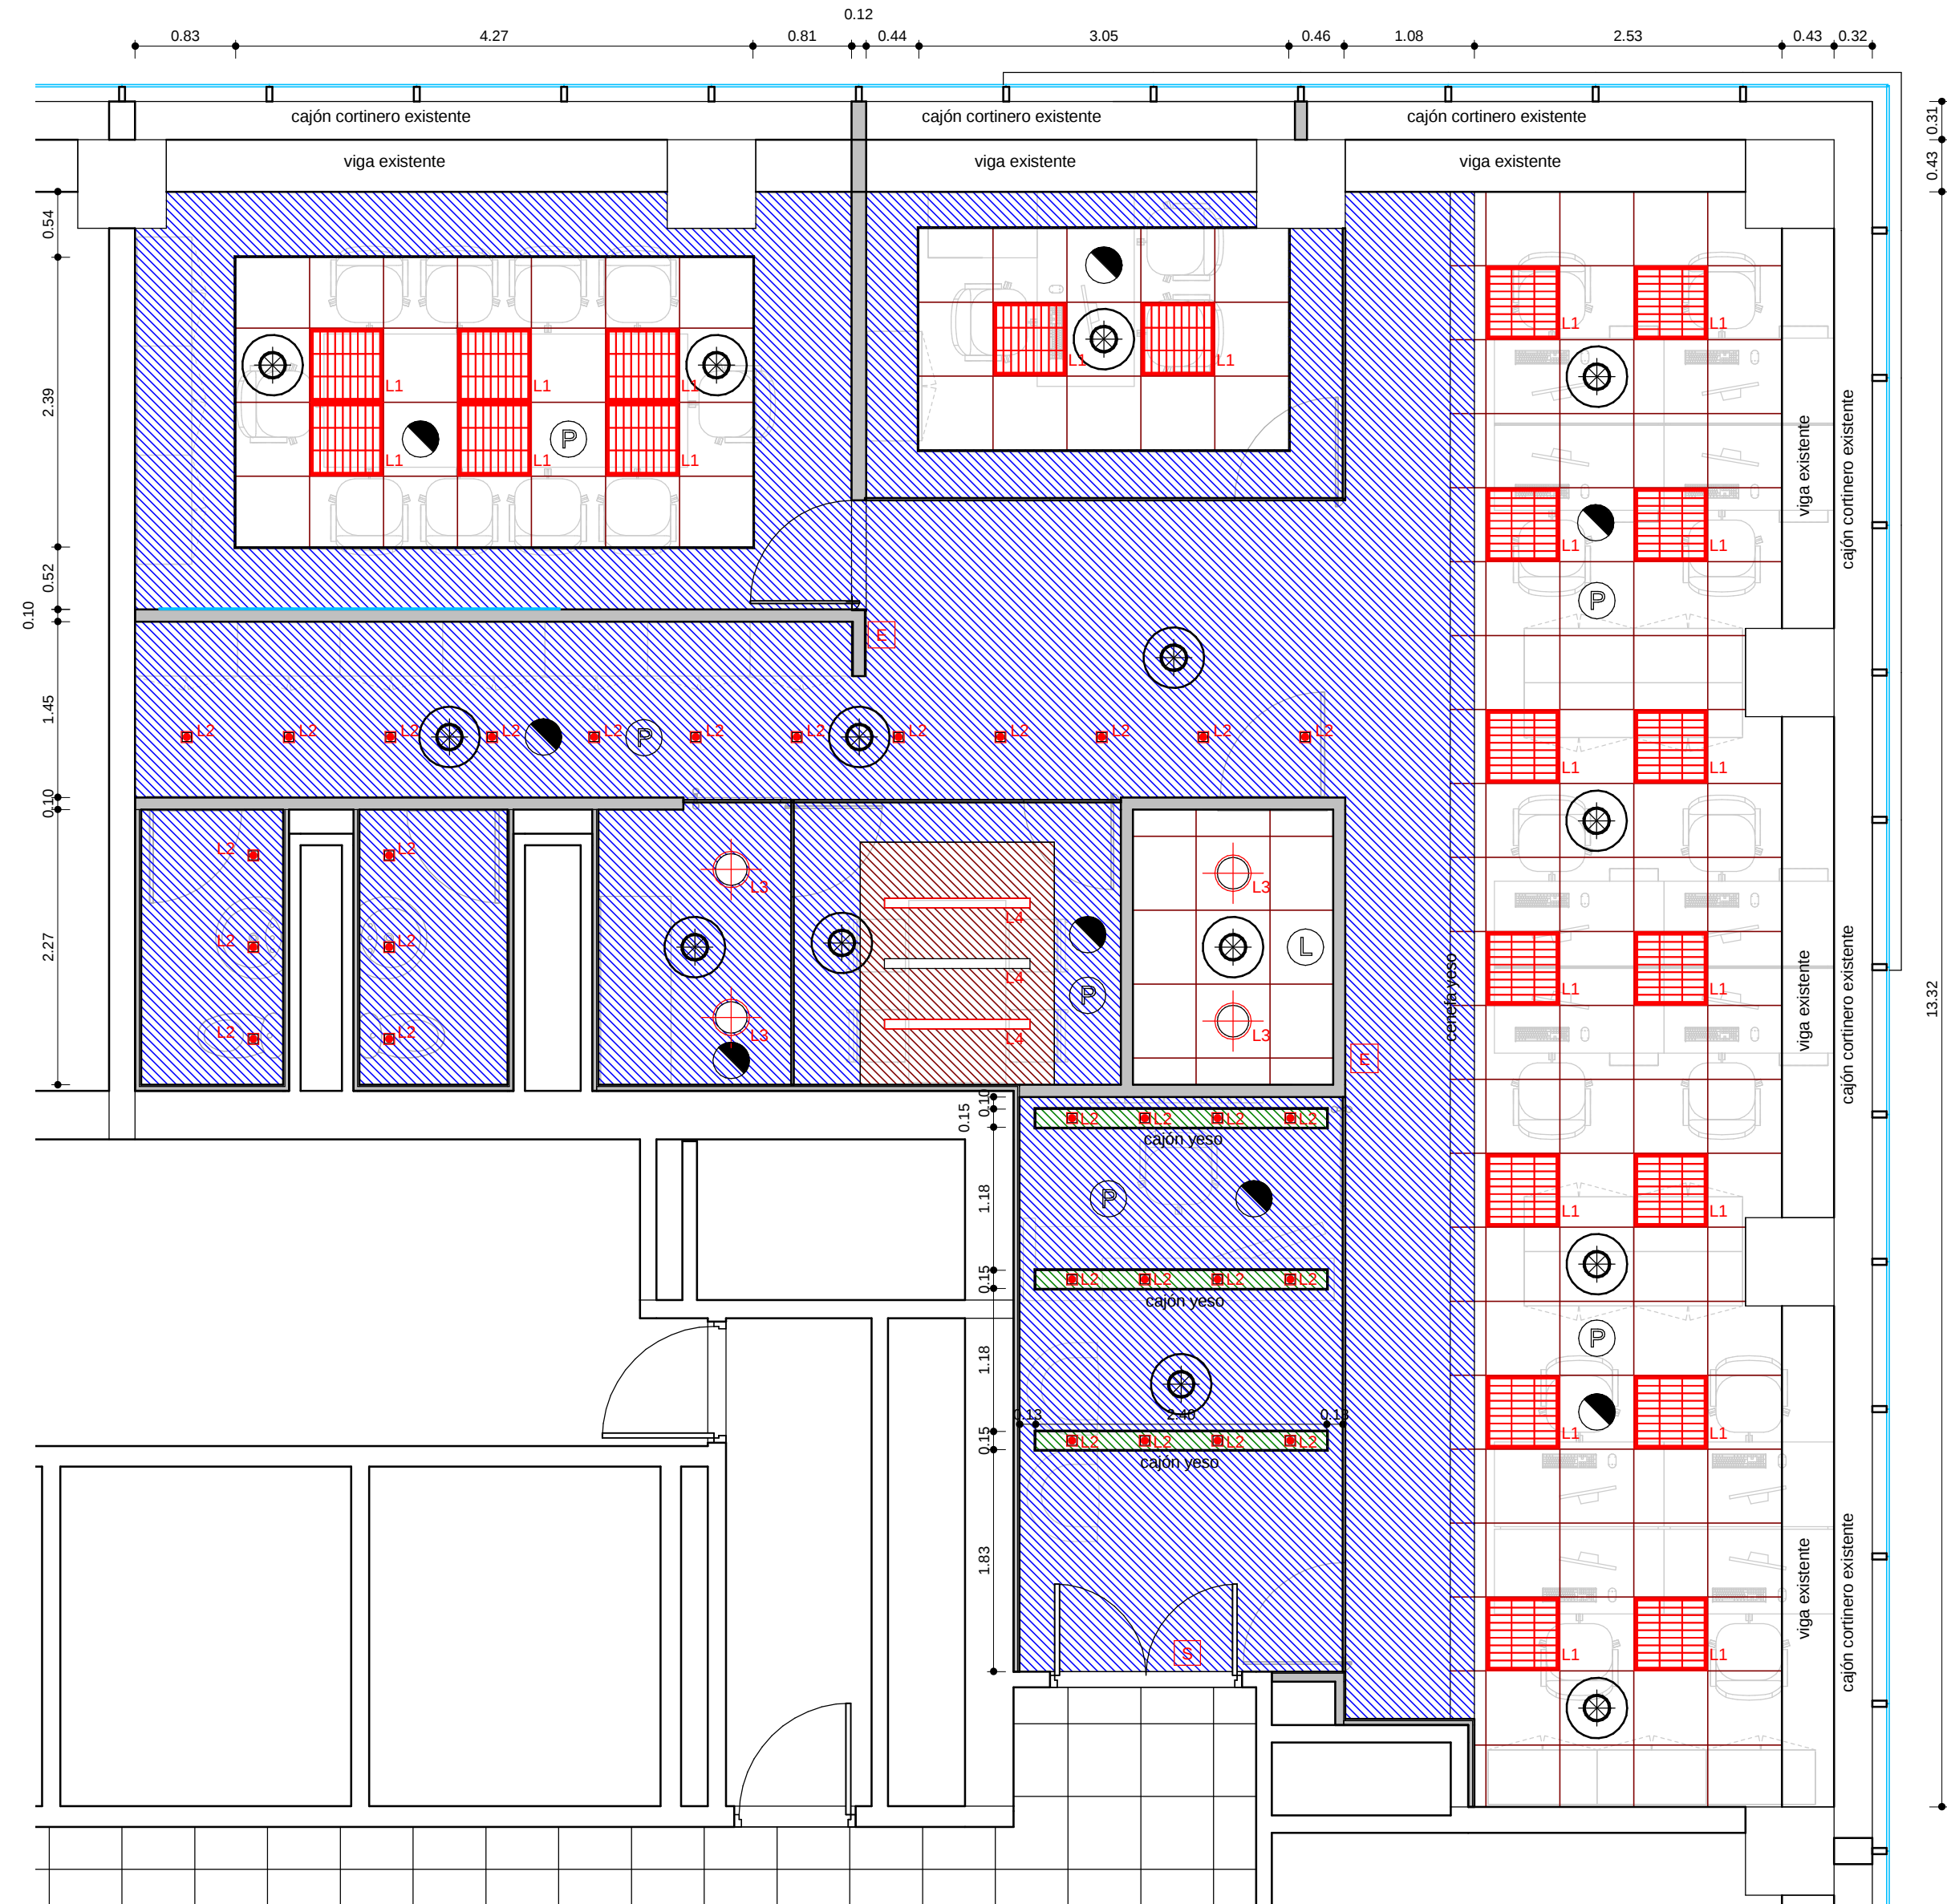

REFERENCIAS CIELORRASO

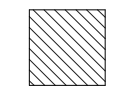

Durlack

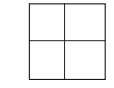

Modular

Altura 2.20m

Altura 2.40m

Altura 2.30m

L1 Artefacto de embutir 60x60
Lampara T5 4x14w

L2 Artefacto de embutir marco cuadrado blanco
Lampara LED 10w

L3 Artefacto de embutir circular
Lampara fluorescente compacta

L4 Artefacto de embutir largo 120cm
Louver acrilico

E Artefacto de embutir de emergencia.
Con indicador de SALIDA

S Artefacto de embutir de emergencia.

WTC TORRE 4 OF.1905
OBRA 1316

OC
2.2

PLANO Cielorrasos

ESCALA

FECHA 17/07/2013

REVISIÓN

PROYECTISTA GC

APROBADO POR

Todas las medidas se verificarán en obra.

El proyecto y el diseño indicados en este plano son propiedad intelectual de Artvix S.A. Está prohibida su utilización total o parcial sin la expresa autorización escrita de la empresa.

contract Una empresa
socias del grupo
PLANET
Espacios de Trabajo

L. A. de Herrera 1248 | 811
World Trade Center
Montevideo, Uruguay
Tel/Fax: 598 2622 8291
www.contract.com.uy