


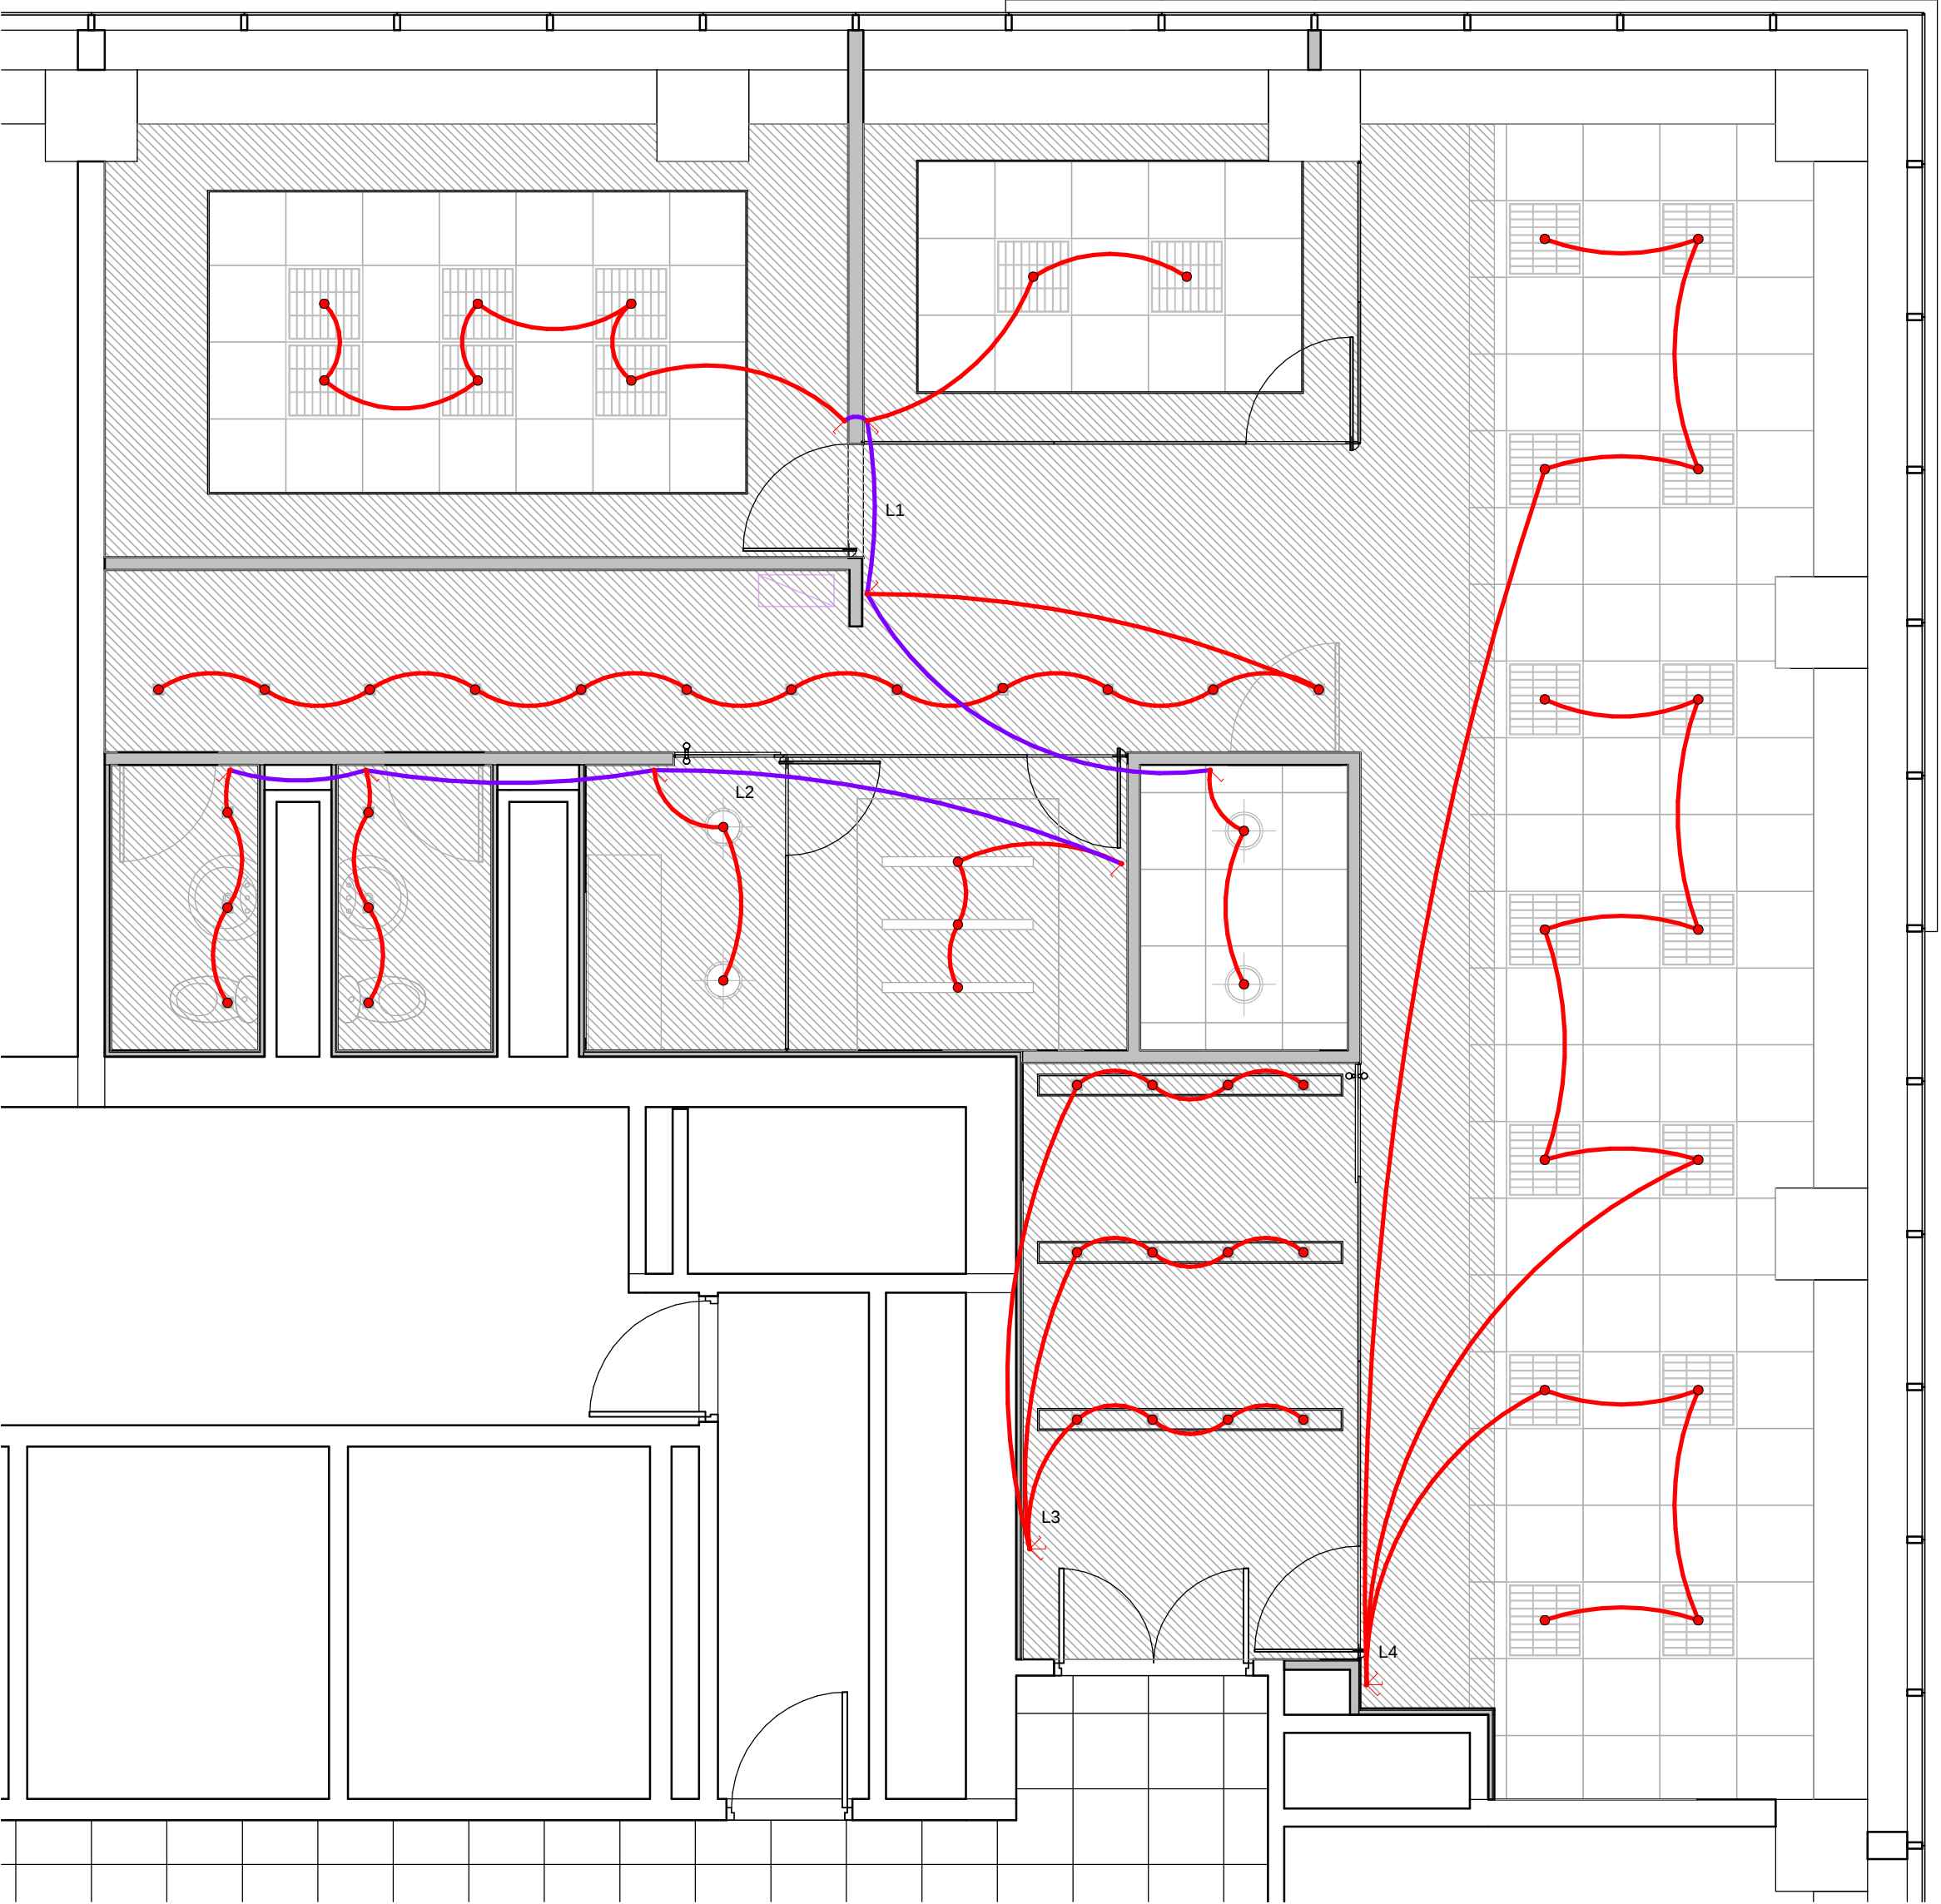

REFERENCIAS CIRCUITOS DE ILUMINACIÓN

- Tablero
- Salida de emergencia
- Emergencia
- Llave de efecto en caja de 10x5cm
- Boca de iluminación
- Circuitos de Iluminación

WTC TORRE 4 OF.1905
OBRA 1316

IE
3.1

PLANO Circuitos de Iluminación
ESCALA 1:50
FECHA 17/07/2013
REVISIÓN
PROYECTISTA GC
APROBADO POR
Todas las medidas se verificarán en obra.

El proyecto y el diseño indicados en este plano son propiedad intelectual de Artvix S.A. Está prohibida su utilización total o parcial sin la expresa autorización escrita de la empresa.

contract Una empresa socia del grupo PLANET
Espacios de Trabajo
L. A. de Herrera 1248 | 811
World Trade Center
Montevideo, Uruguay
Tel/Fax: 598 2622 8291
www.contract.com.uy