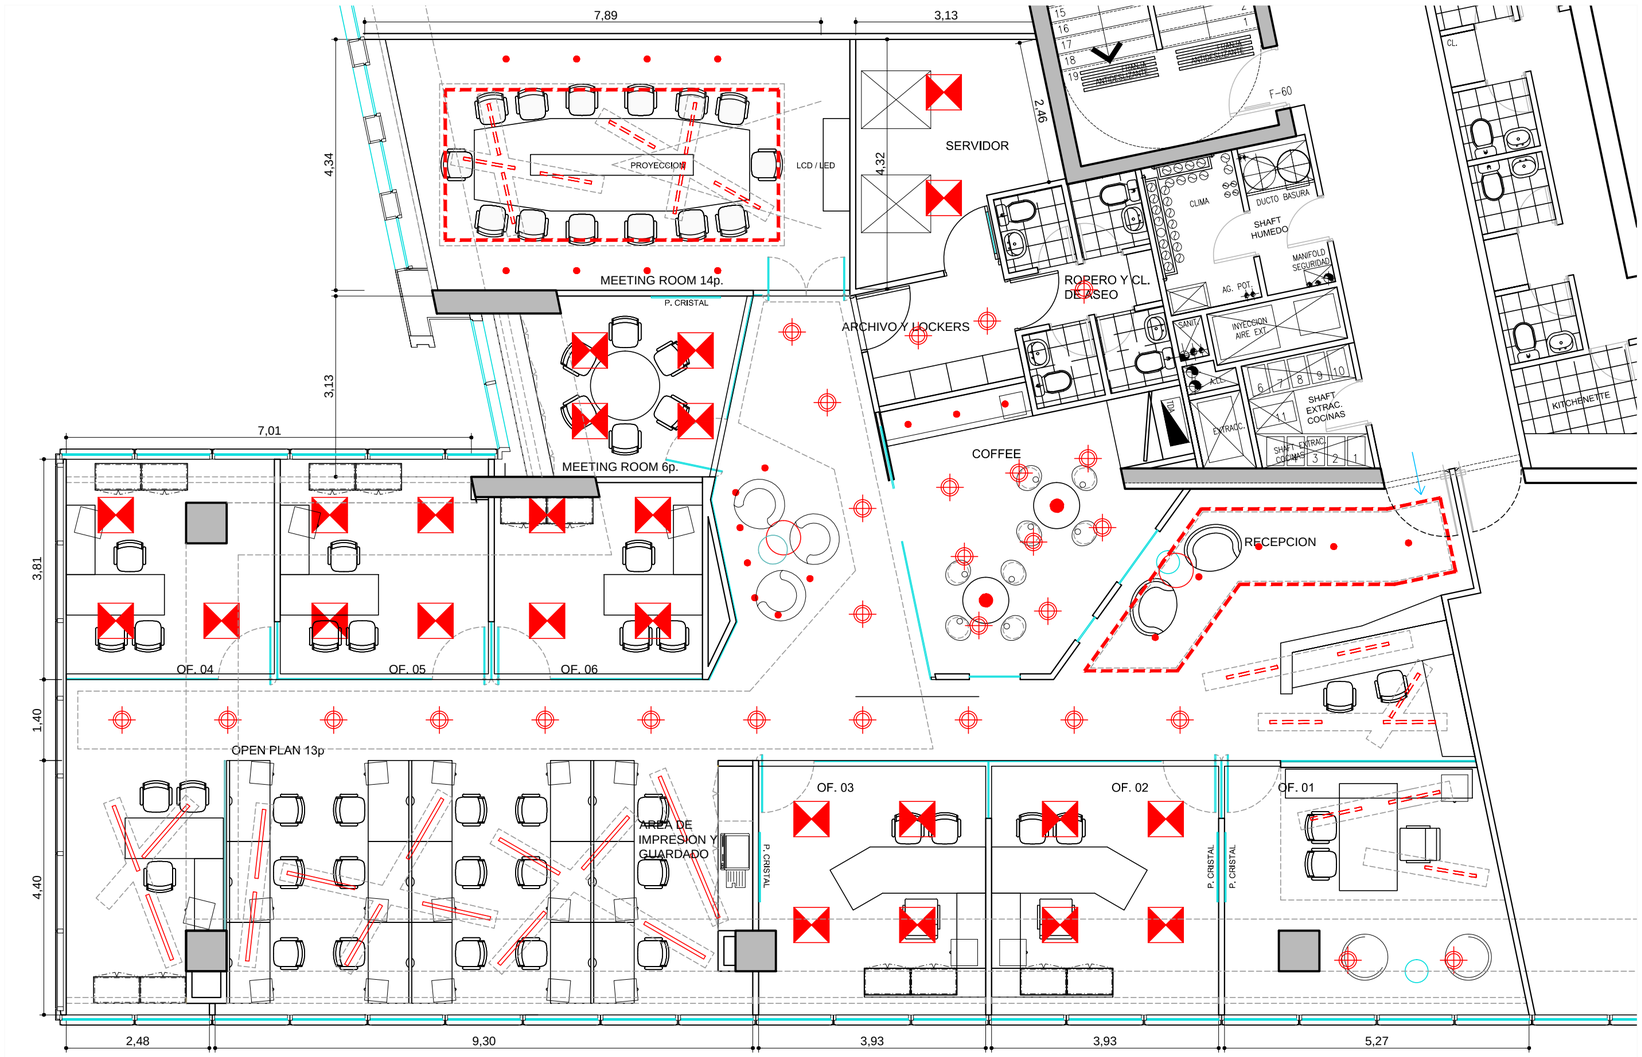

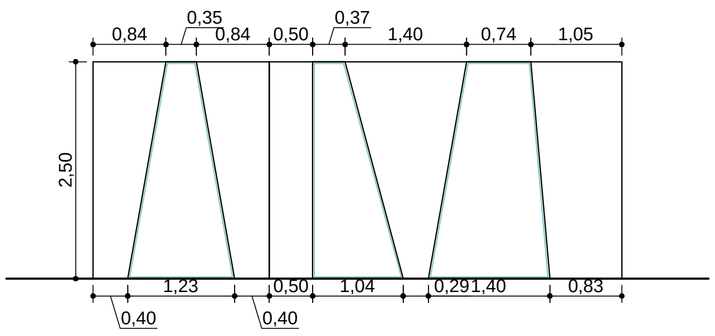

ELEVACION MURO RECEPCION
ESC. 1: 50

DUKE ENERGY®

1 LAYOUT

El proyecto y el diseño indicados en este plano son propiedad intelectual de Contract Chile S.A. Esta prohibido su utilización total o parcial sin la expresa autorización escrita de la empresa.

contract
CONTRACT CHILE
Darío Urzúa 1955.
Providencia. Santiago. Chile
Tel. :205 44 71 Fax:2049188
www.contract.cl

LAYOUT • 1: 75 • EDIFICIO DE LAS ARTES, PISO 15 • 19 DE JULIO DEL 2013