


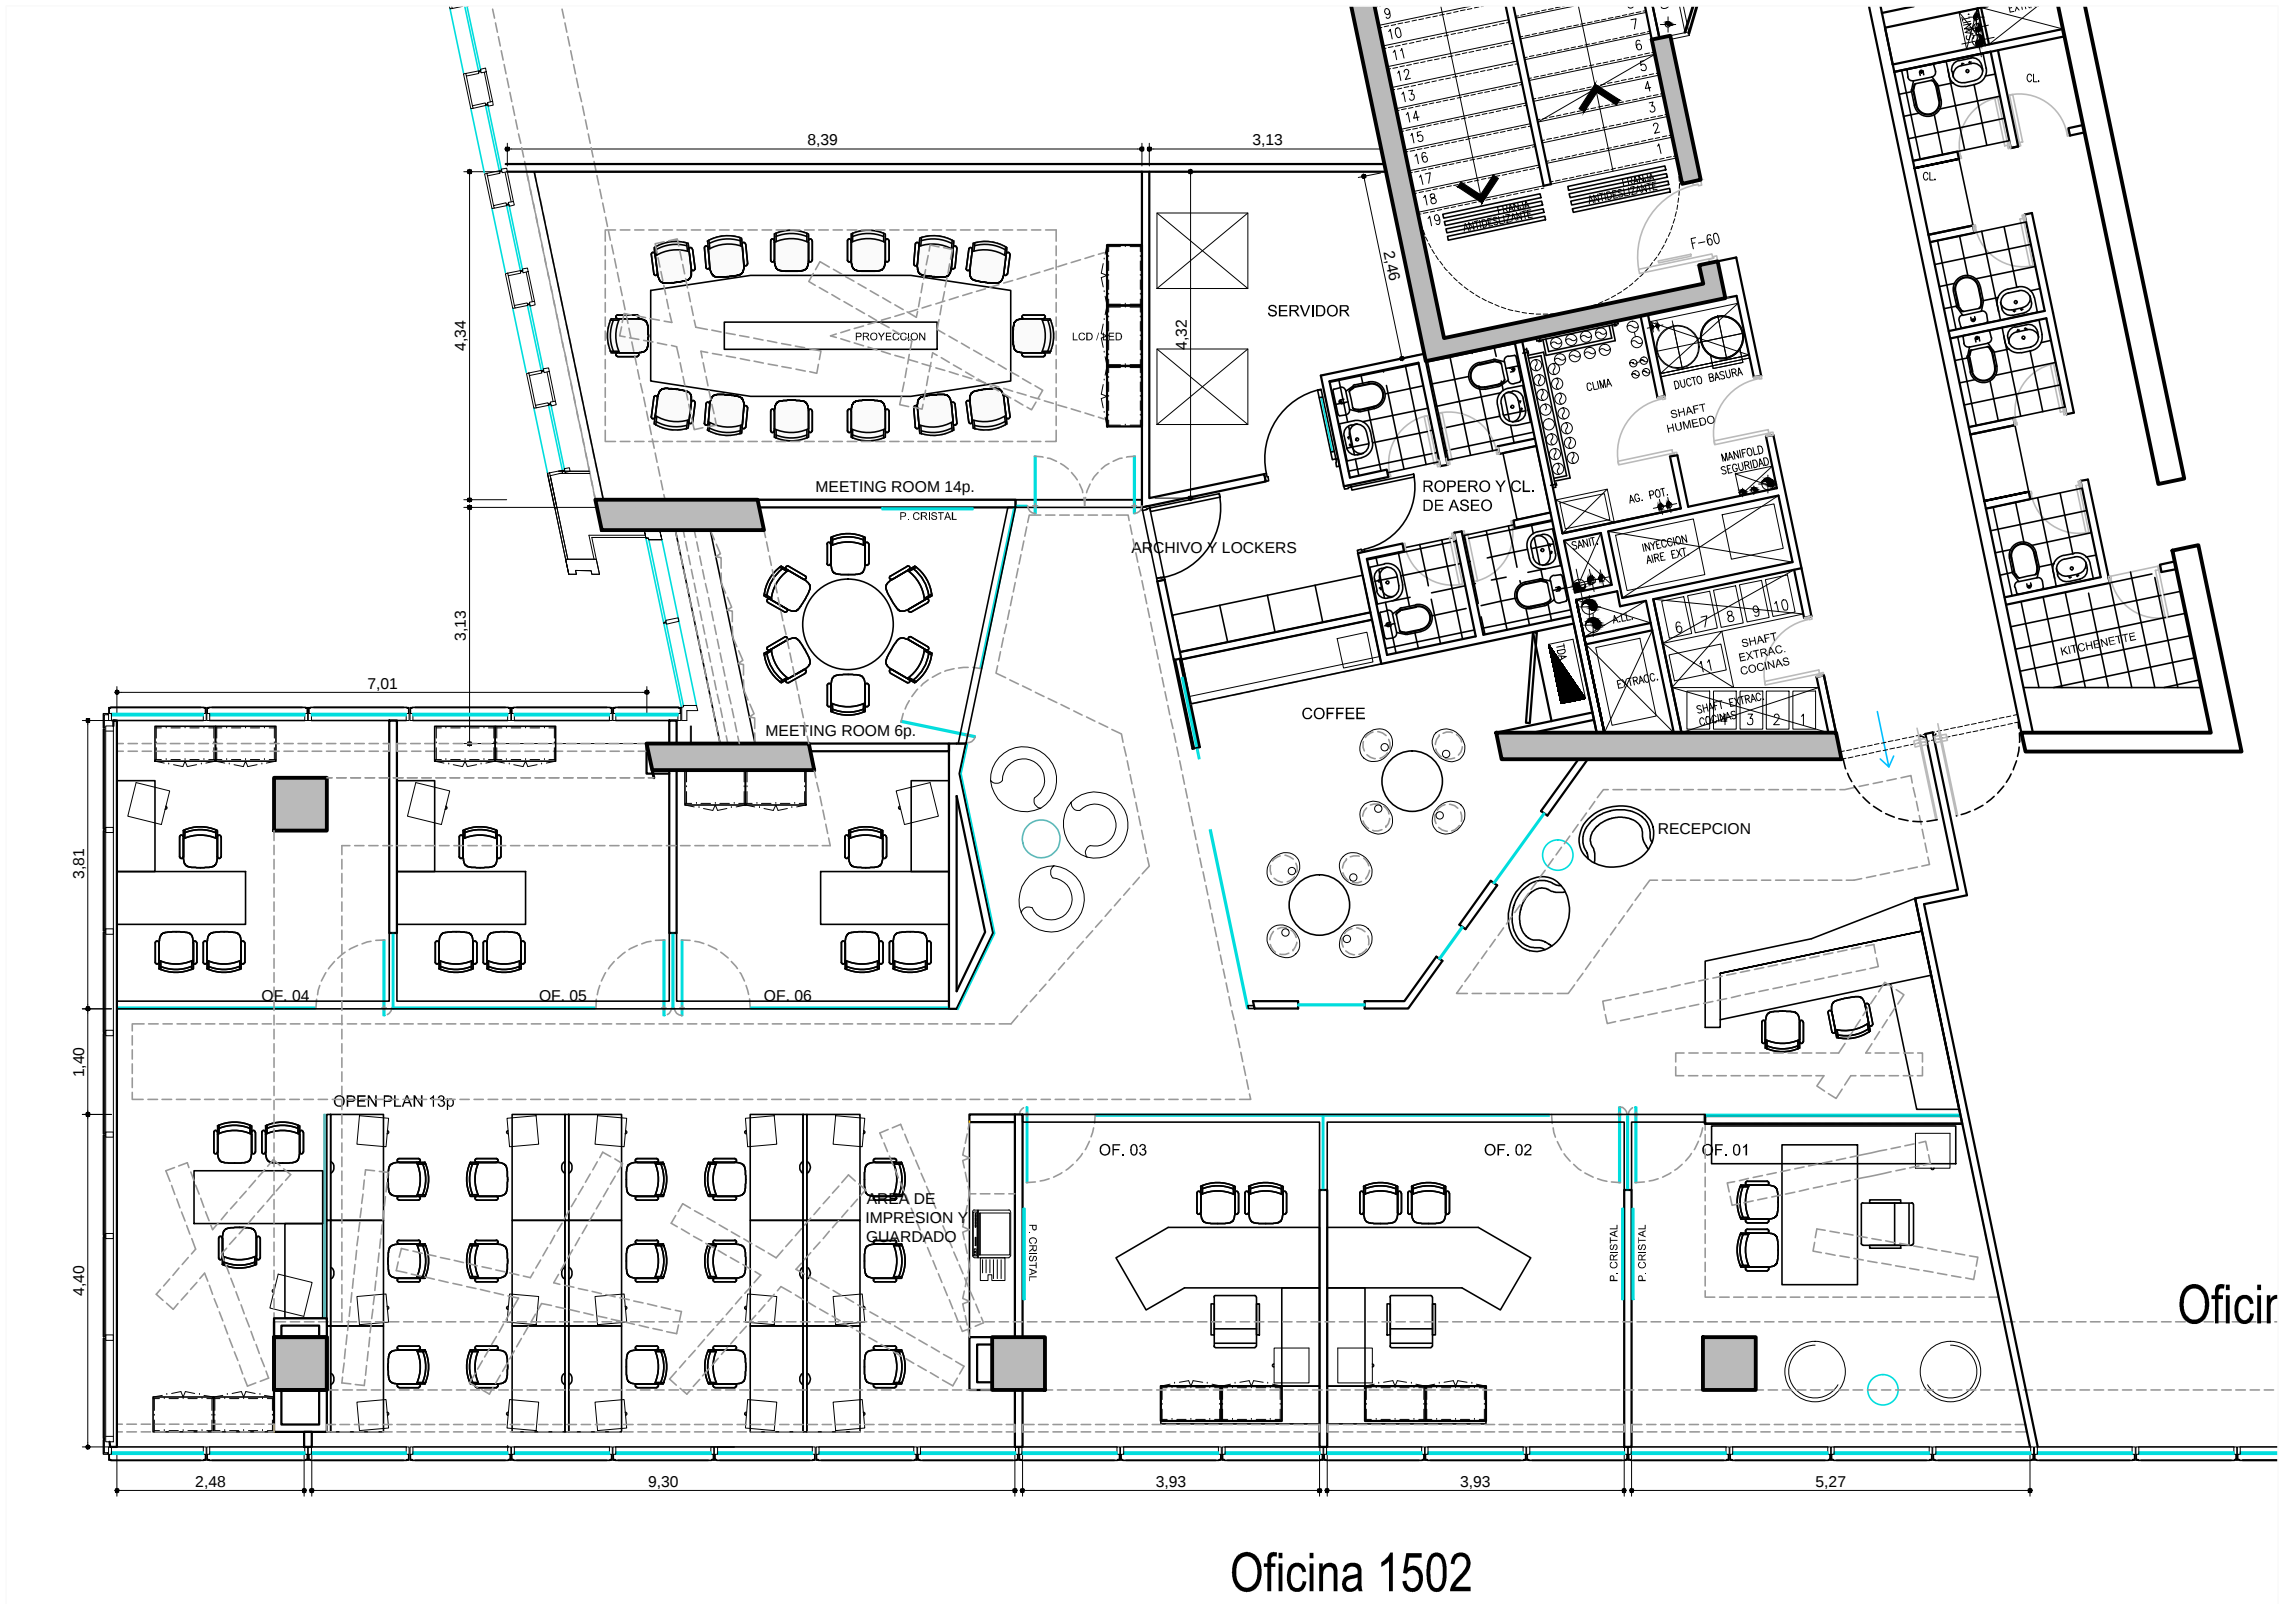

UBICACION: EDIFICIO DE LAS ARTES, OF. 1502

PLANO:	PLANTA DE LAYOUT
ESCALA:	1: 100
FECHA:	30.07.2013
PROYECTISTA	NS
ARCHIVO:	DE-EA-P15-LAY-V13.dwg
XREF:	
NOTAS:	TODAS LAS COTAS DEBEN SER RECTIFICADAS EN OBRA

El proyecto y el diseño indicados en este plano son propiedad intelectual de Contract Chile S.A. Esta prohibido su utilización total o parcial sin la expresa autorización escrita de la empresa.

contract
AMBIENTES DE TRABAJO
W O R K P L A C E S
Dario Urzúa 1955.
Providencia, Santiago, Chile
Tel. :205 44 71 Fax:2049188
www.contract.cl