


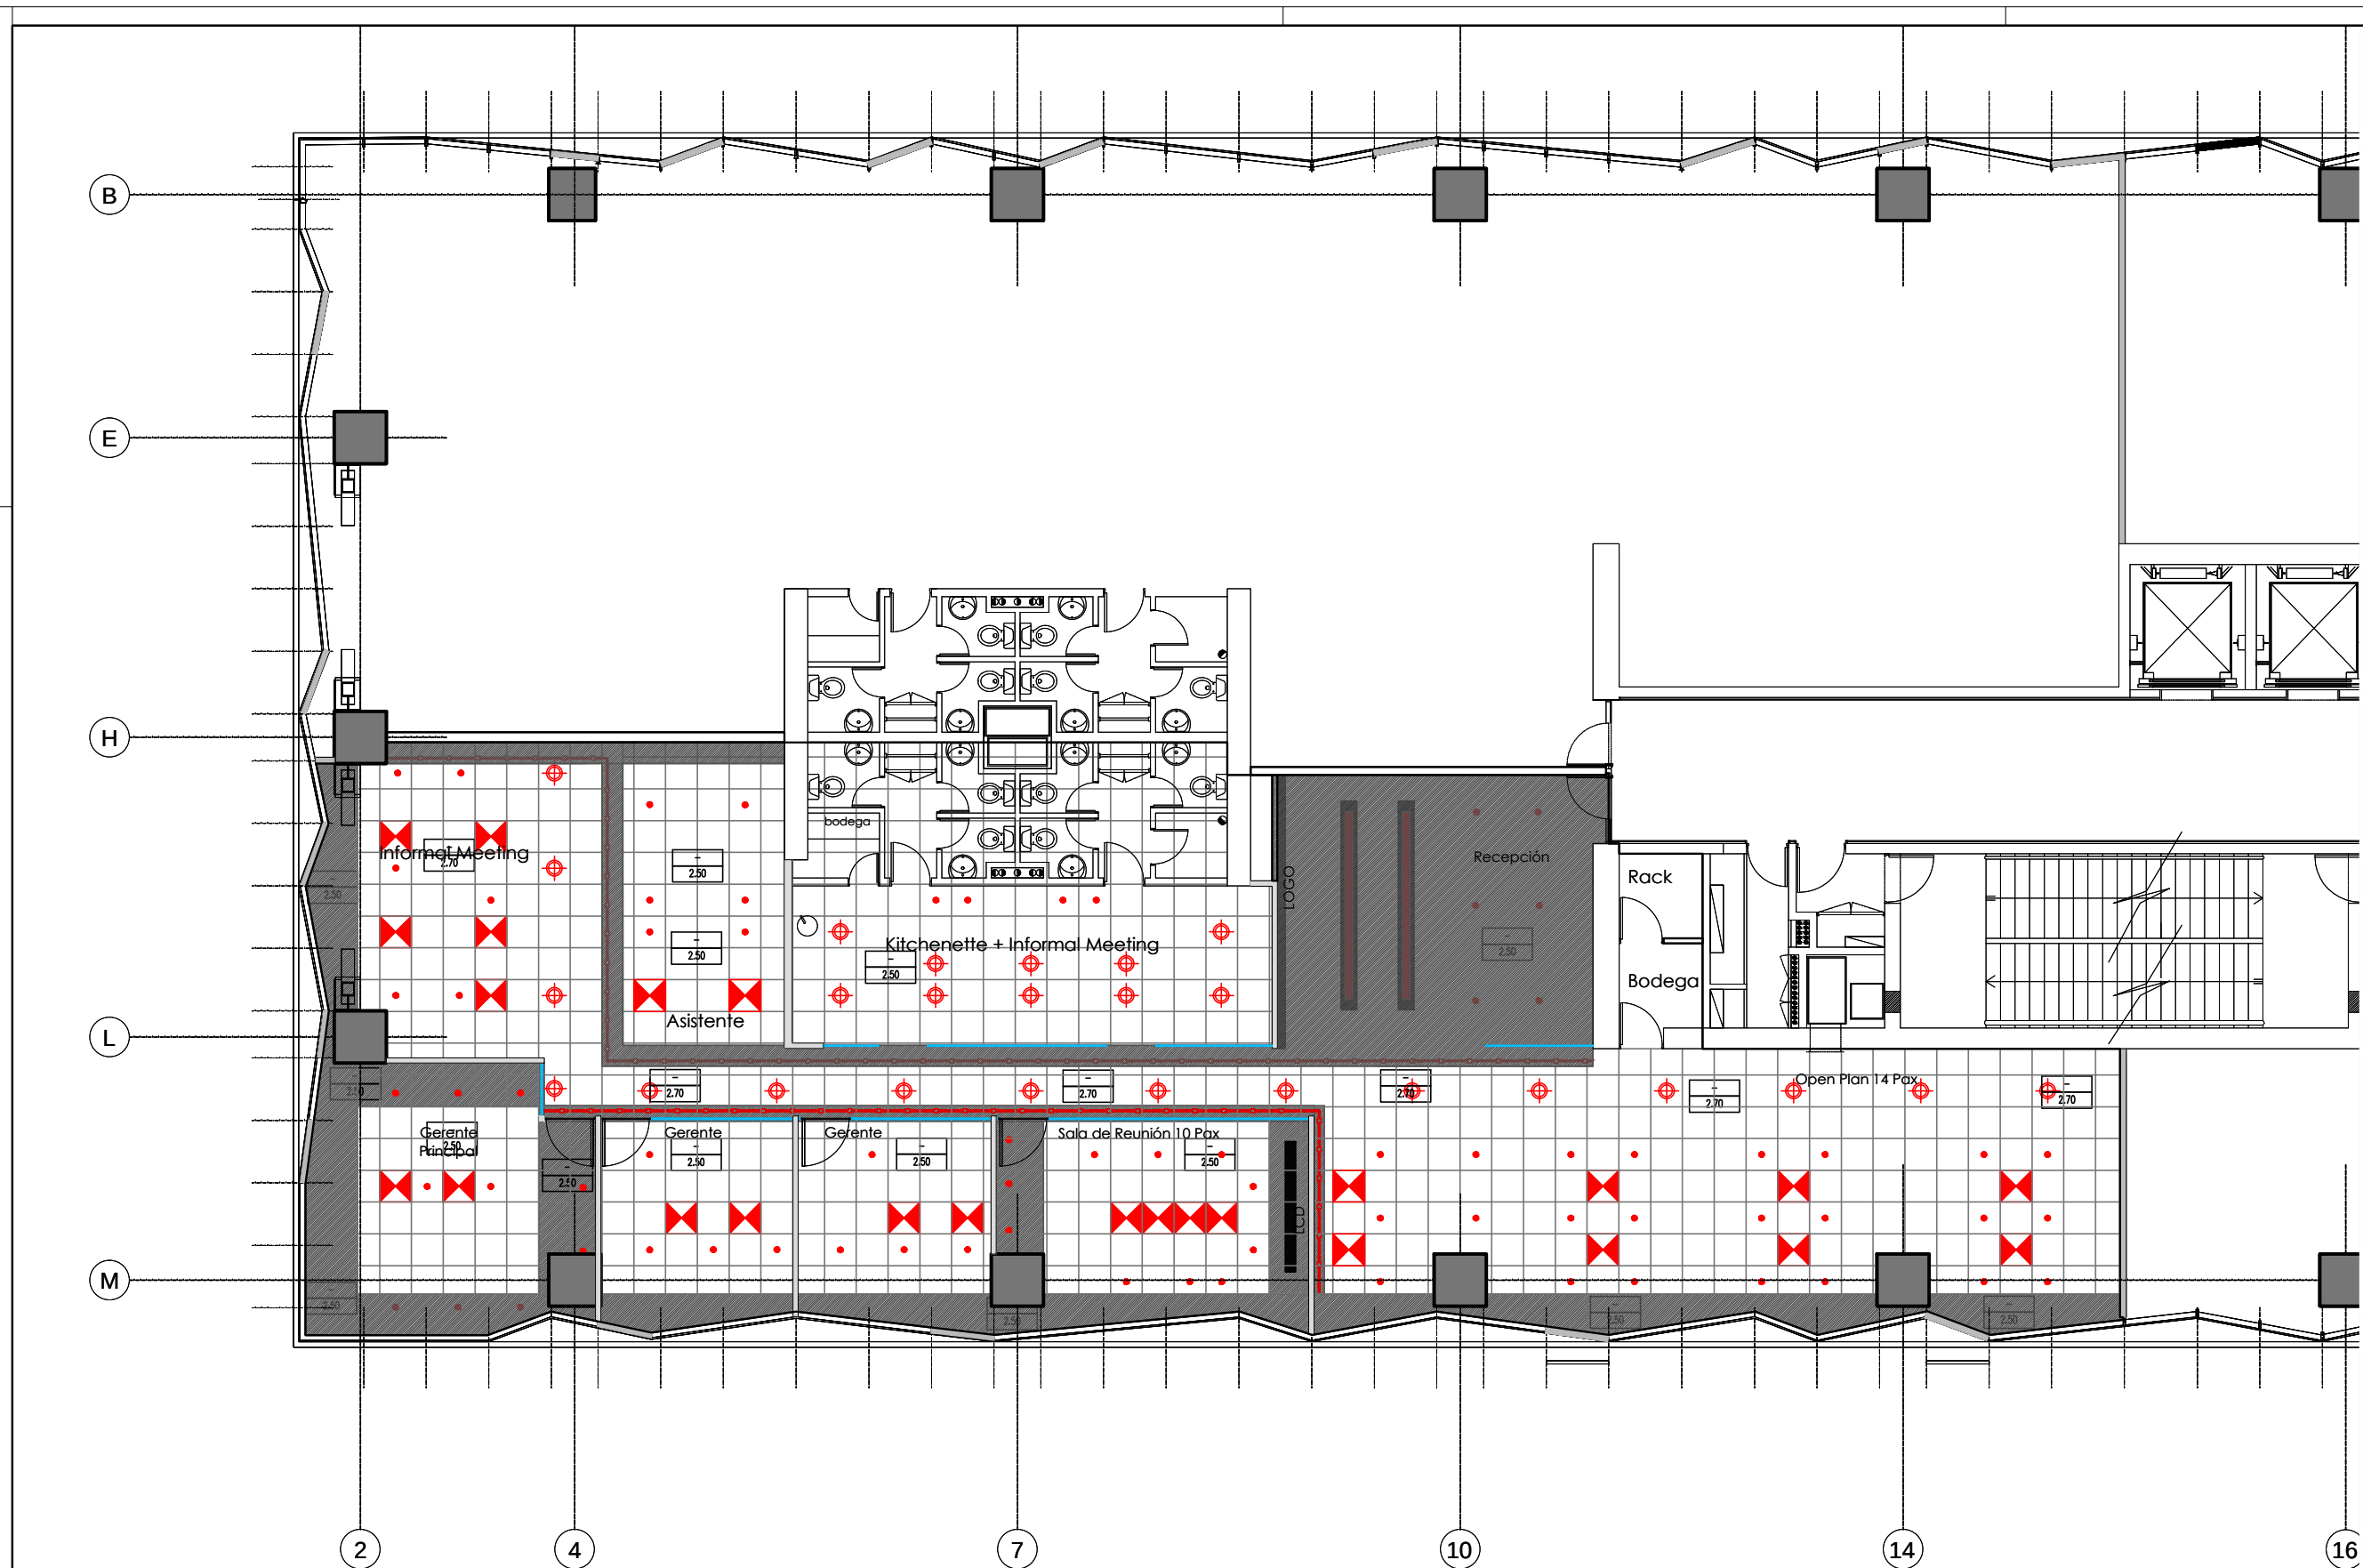

UBICACIÓN: EDIFICIO DELOITTE

PROYECTO ILUMINACIÓN

Simbología	Especificaciones Técnicas	Cantidad
	Panel LED 45W de 4000K, marco Bisel de aluminio Laminado, Acrílico Opal Blanco Lechoso FP>0.95, THD <15%,	25
	FOCO PL LED 20W de 4000K, marco Bisel de aluminio Termoesmaltado Blanco, Acrílico Opal Blanco Lechoso FP>0.95, THD <15%,	28
	Foco Dicroico LED 4W Fijo de 3000K, marco Bisel de aluminio o Acero Niquelado Gris, L' mpara GU10, FP>0.95, THD <15%,	74
	CINTA LED 7W mt. Lineal, 3000K, Ocultas en	43 m lineal
	PANEL 30W 1200x150	6

PLANO: CIELO PROPUESTA

ESCALA: 1:75

FECHA: 01 DE AGOSTO 2013

PROYECTISTA DT

ARCHIVO:

XREF:

NOTAS:

El proyecto y el diseño indicados en este plano son propiedad intelectual de Contract Chile S.A. Esta prohibido su utilización total o parcial sin la expresa autorización escrita de la empresa.

contract

AMBIENTES DE TRABAJO
WORK PLACES
Dario Urzúa 1955,
Providencia, Santiago, Chile
Tel.: 205 44 71 Fax: 2049188
www.contract.cl