



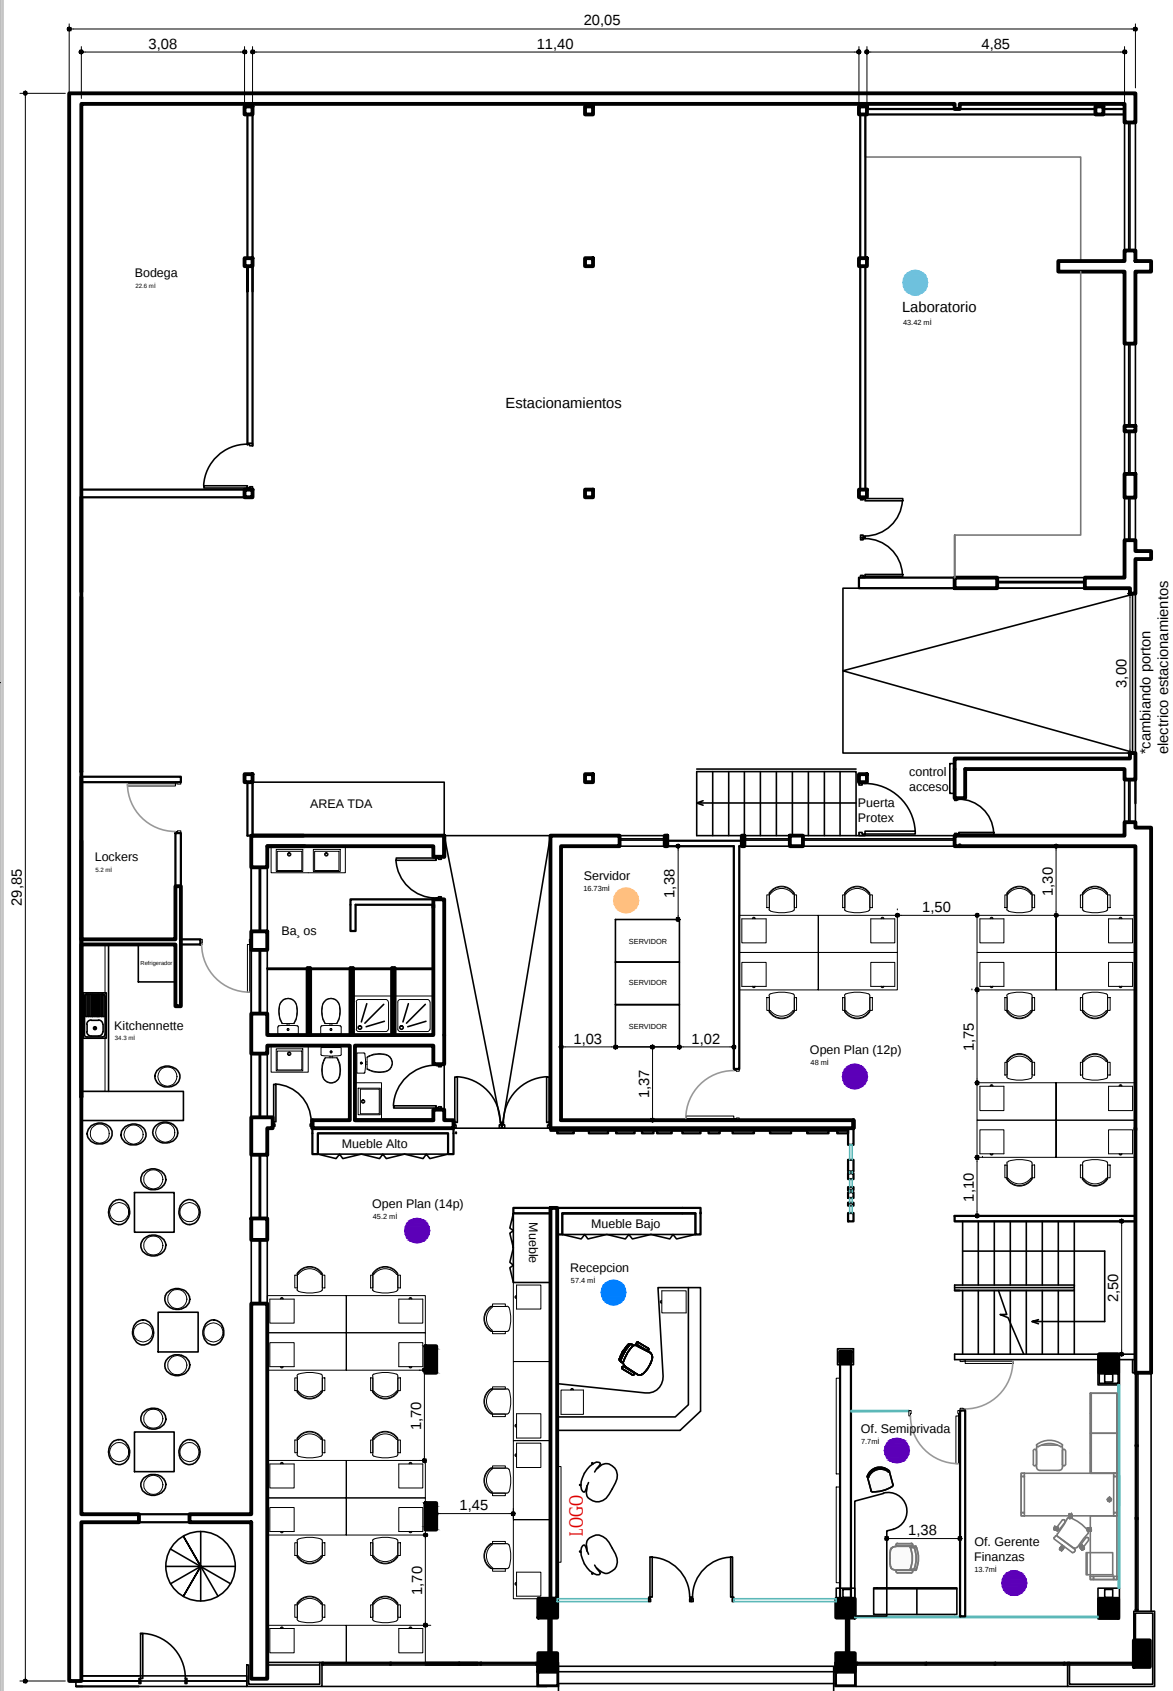

PLANTA PRIMER PISO

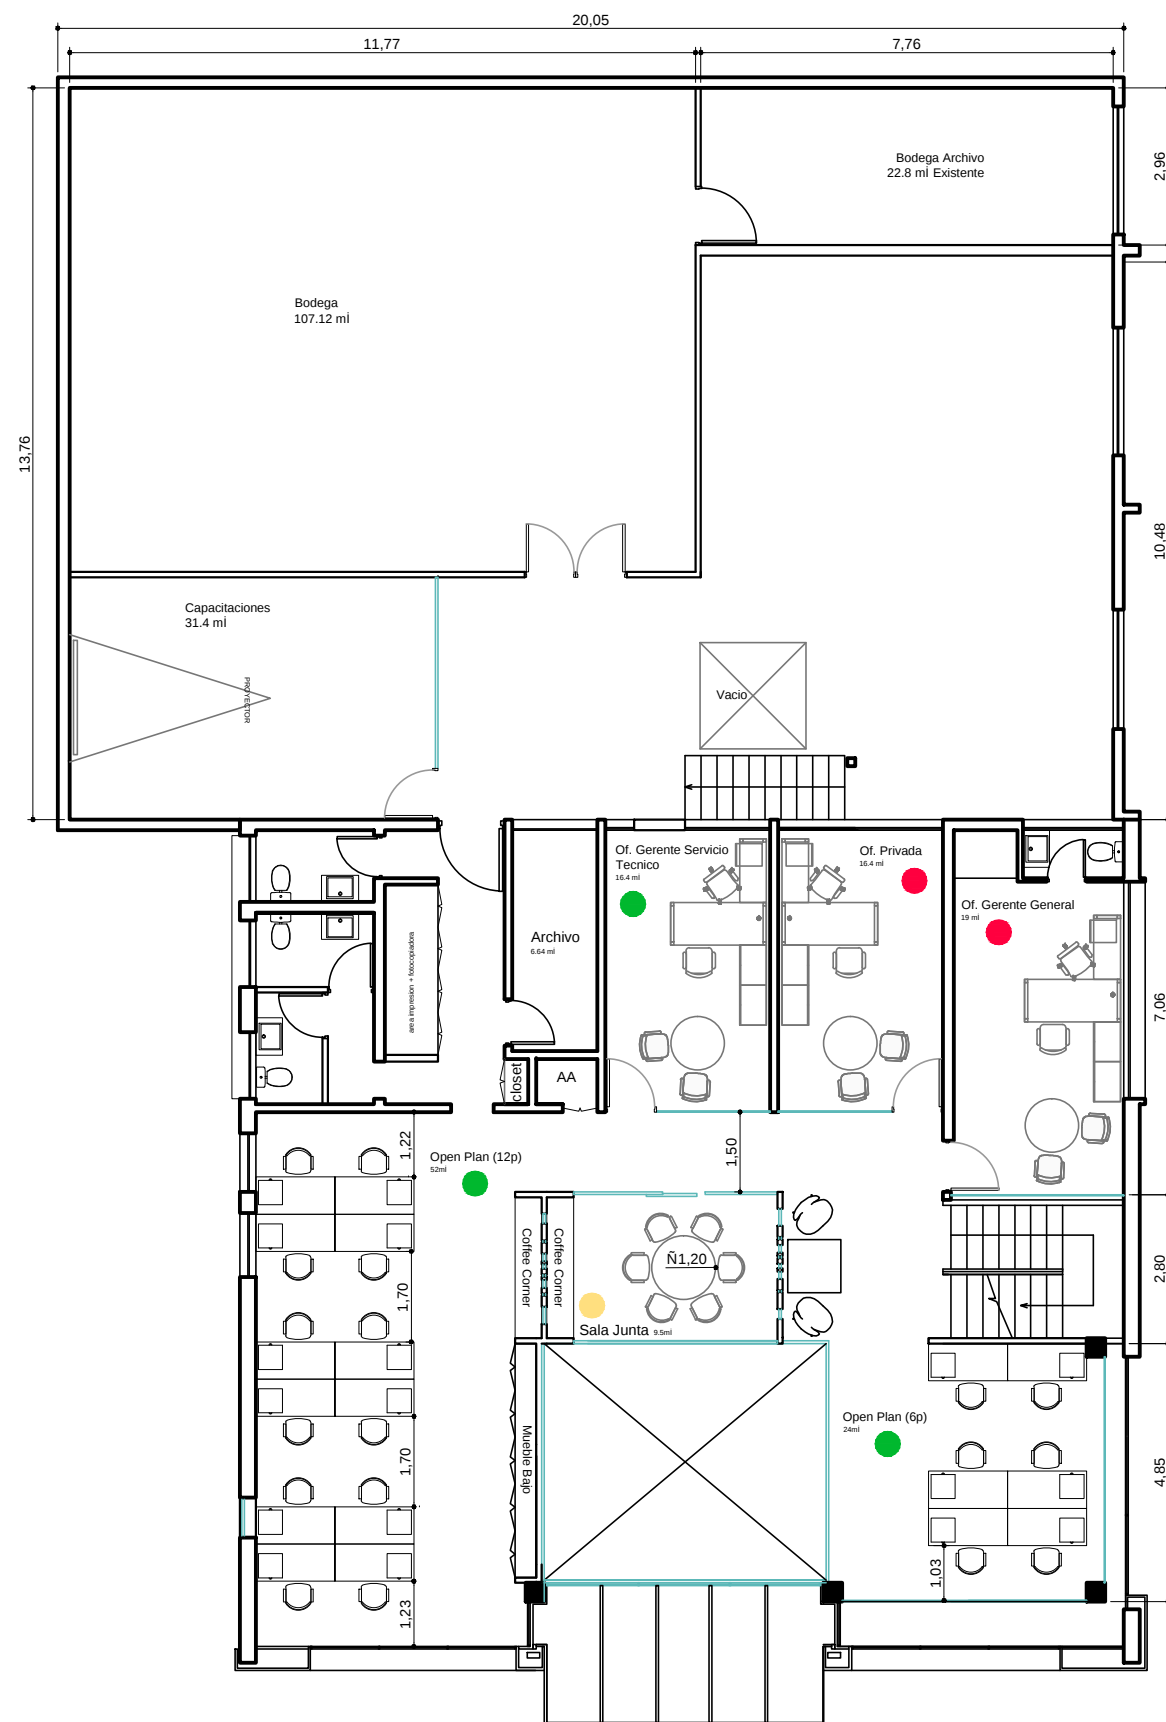

PLANTA SEGUNDO PISO



1

LAYOUT

- RECEPCIONISTA
1Ápiso
- SOPORTE
1Ápiso
Programa:
1 oficina privada
1 semi privada
37 modulos
Cabida:
1 oficina privada
1 semi privada
26 modulos
- NETWORK SERVICIO TECNICO
2Ápiso
Programa:
1 oficina privada
20 modulos
Cabida:
1 oficina privada
18 modulos
- LABORATORIO
1Ápiso
- SERVIDOR
1Ápiso
- OFICINAS GERENTES
2 oficinas privadas
2Ápiso
- SALA JUNTA
2Ápiso

ALMIRANTE RIVEROS

GENERAL BUSTAMANTE

El proyecto y el diseño indicados en este plano son propiedad intelectual de Contract Chile S.A. Esta prohibido su utilización total o parcial sin la expresa autorización escrita de la empresa.

contract

CONTRACT CHILE
Darío Urzúa 1955.
Providencia, Santiago, Chile
Tel.: 205 44 71 Fax: 2049188
www.contract.cl