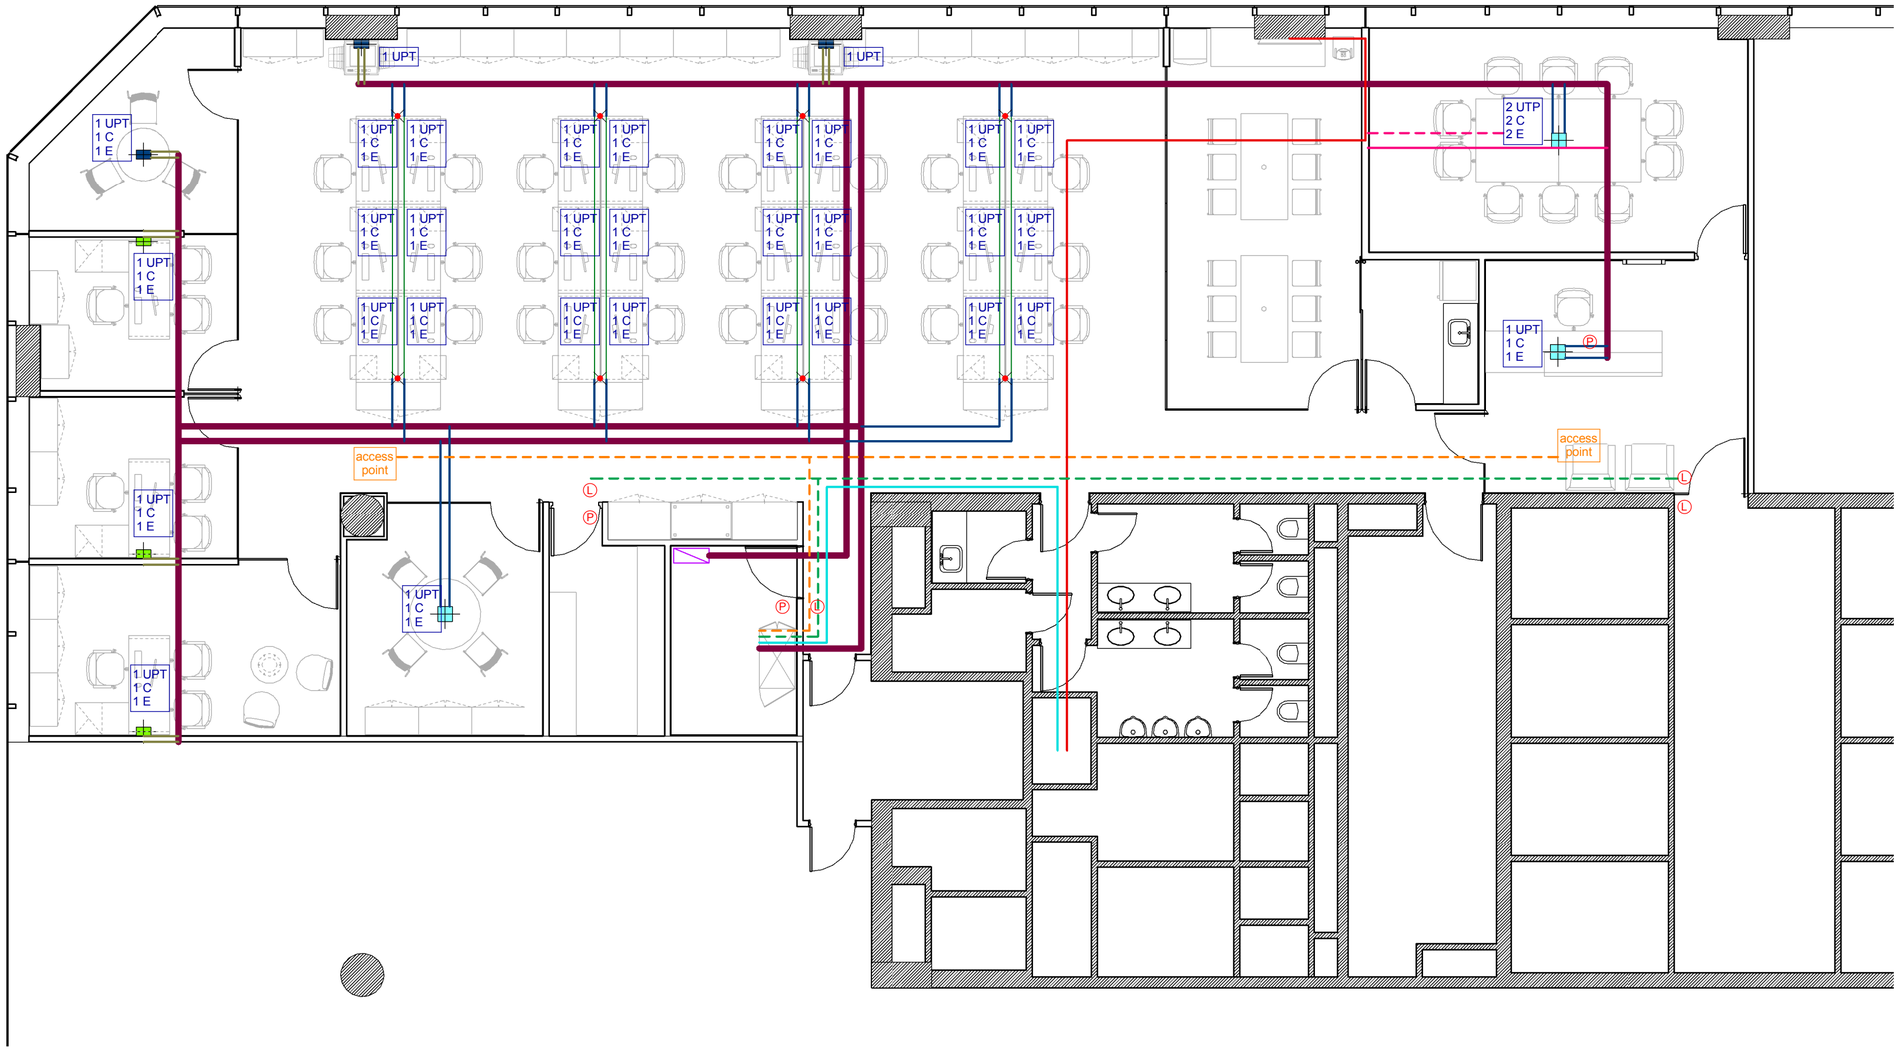

REFERENCIAS CANALIZACIONES

- Periscopio
- Caja tipo Ackerman
- Face plate
- Perforación en piso técnico para acometida de cableado
- Bandeja portacables - 300mm
- Bandeja portacables - 150mm
- Caño metálico pesado 2x3/4"
- Cañería por cielorraso para control de acceso
- Cañería por cielorraso para access point
- Cañería para servicios externos
- Cañería para DirecTV
- Cañería por cielorraso para multimedia - 2"
- Cañería por piso para multimedia - 2"
- (L) Lectora Control de acceso
- (P) Pulsador Control de acceso

DUPONT®

Laminar Piso 18

IE 3.1

PLANO	Canalizaciones
ESCALA	1 : 75
FECHA	02-08-2013
PROYECTISTA	SC
NOTAS	-

Todas las medidas se verificarán en obra.

El proyecto y el diseño indicados en este plano son propiedad intelectual de Contract Rent S.A. Está prohibida su utilización total o parcial sin la expresa autorización escrita de la empresa.

contract Una empresa socia del grupo PLANNET
Espacios de Trabajo
Tucumán 117, Piso 7 (C1049AAC)
Buenos Aires, Argentina
Tel/Fax 54.11. 4516.0722
info@contract.com.ar
www.contract.com.ar