

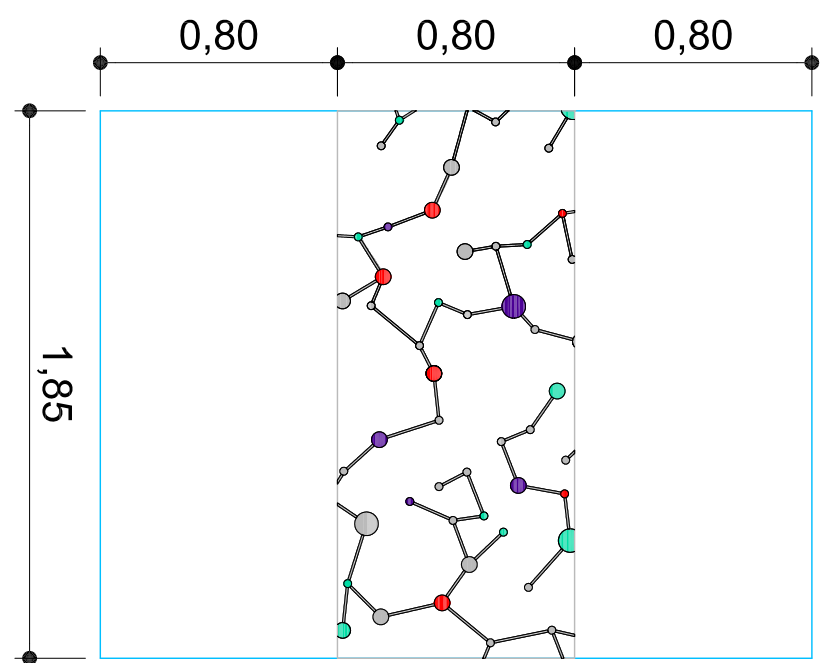
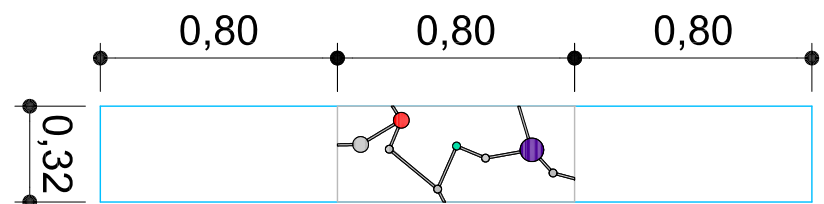
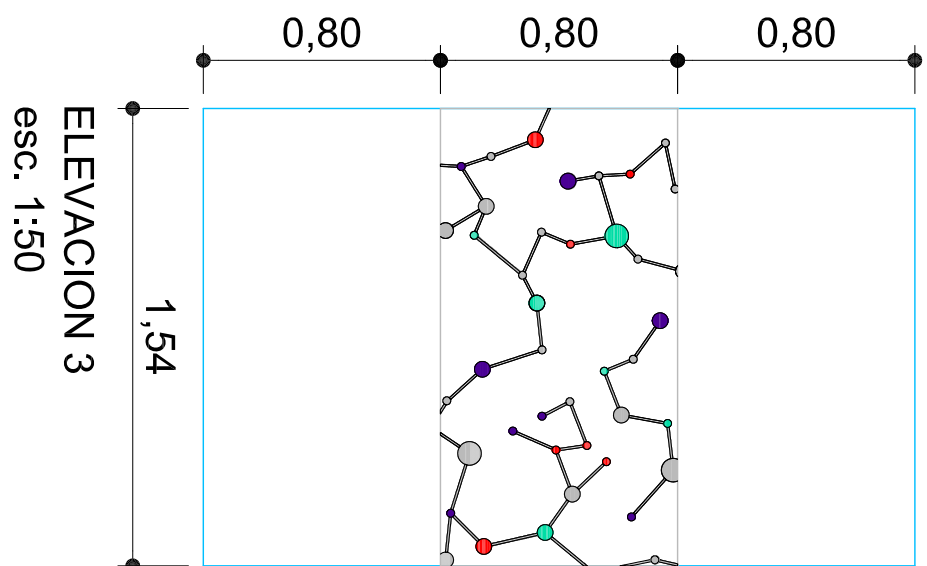
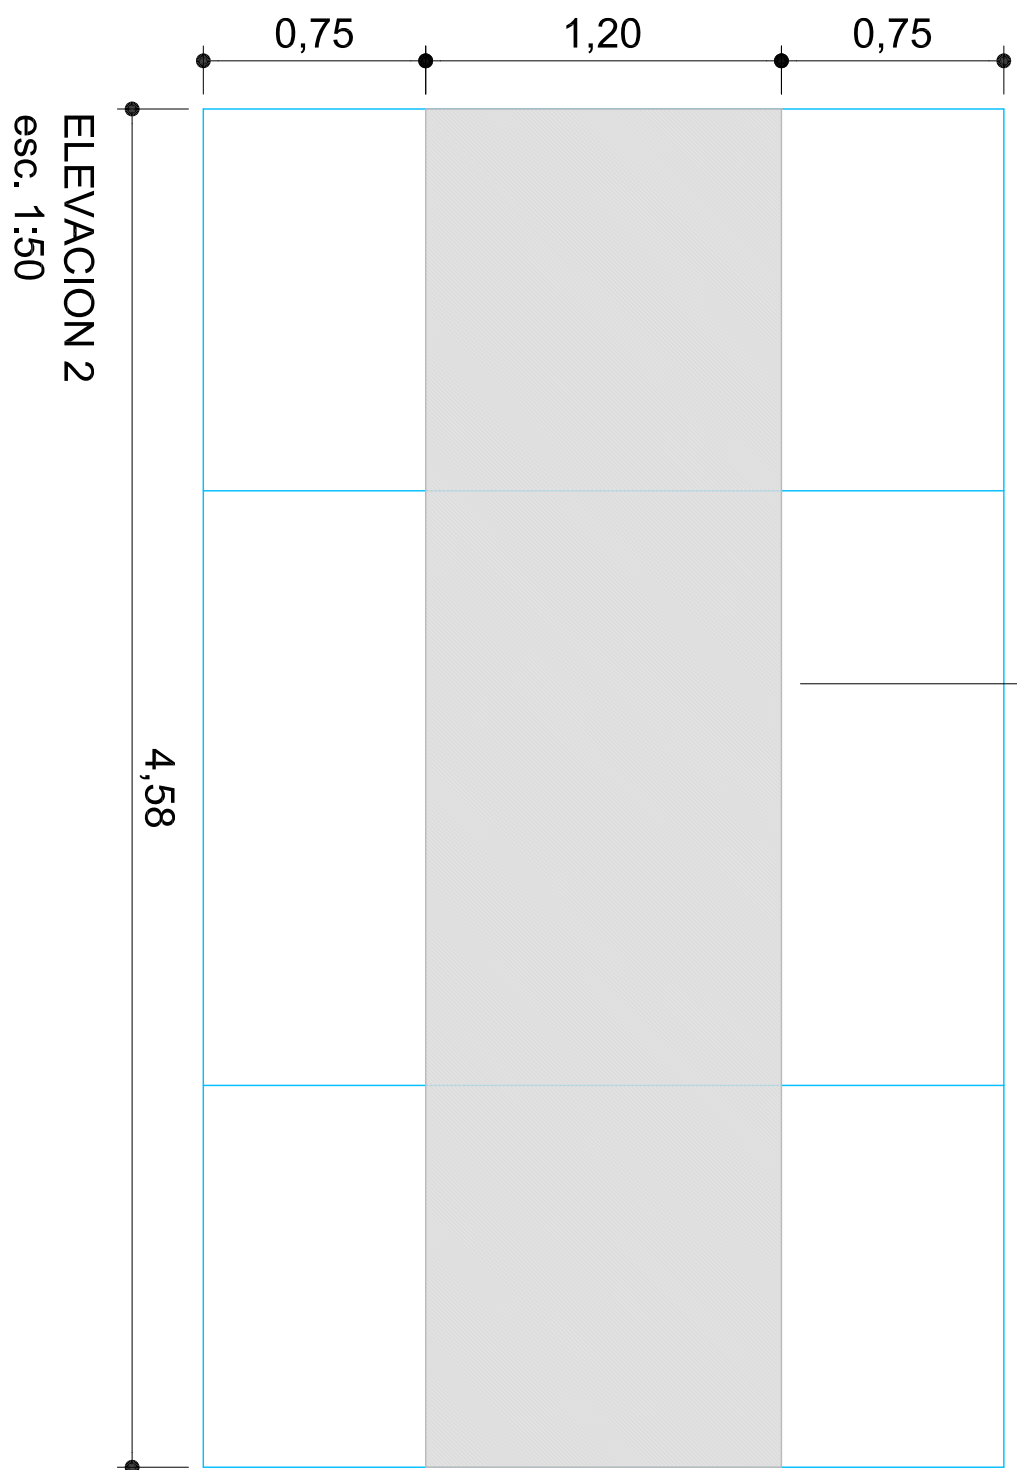
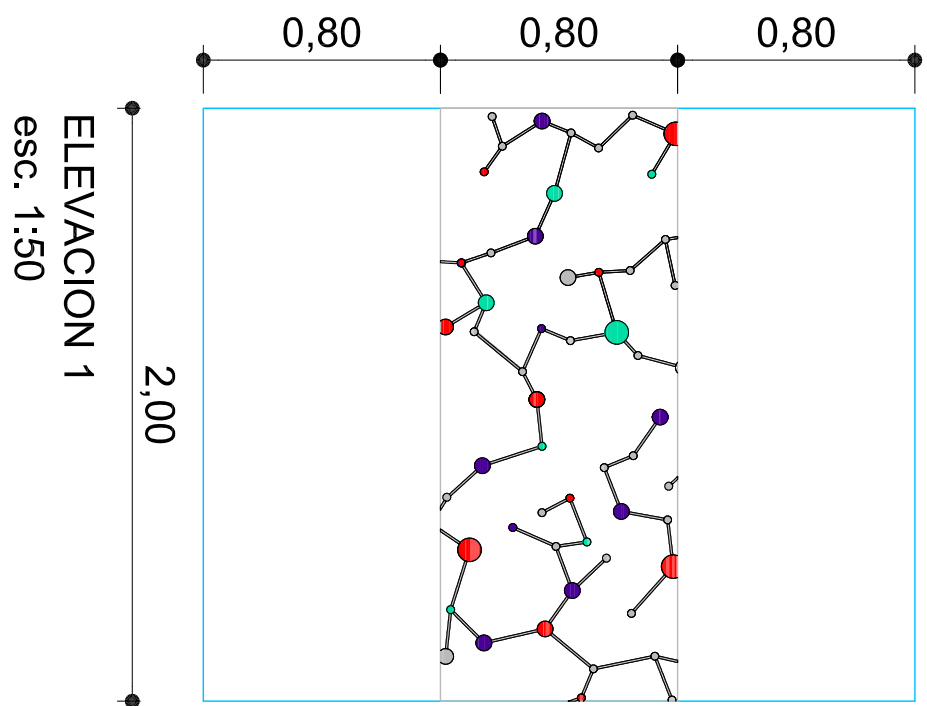


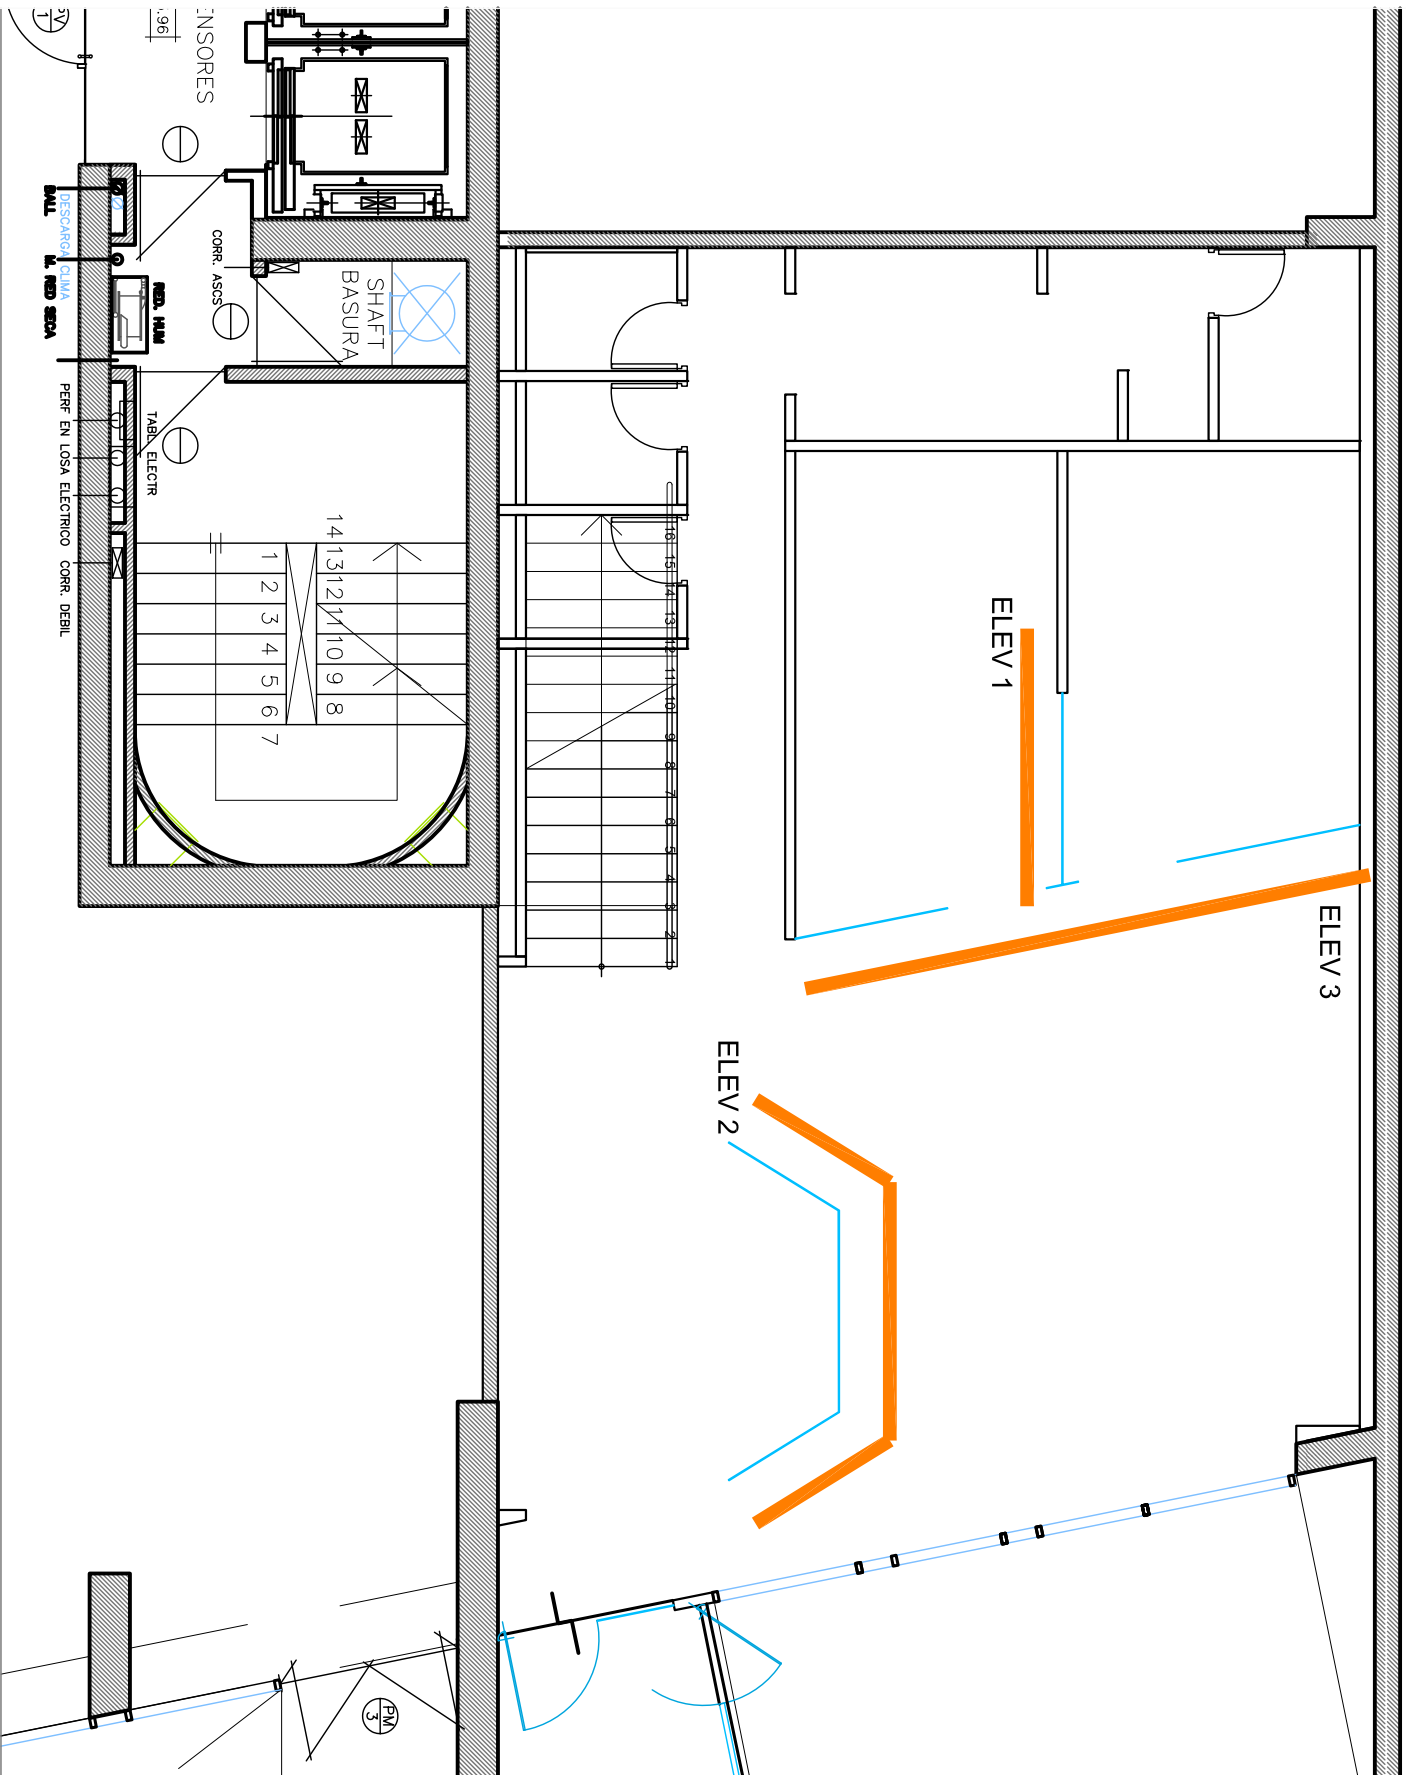

- Carta Colores.**
- Film metamark MI-683 Violet
 - Film metamark XE-243 Cherry
 - Film metamark MI-666 Turquoise
 - Film Dusted 3M

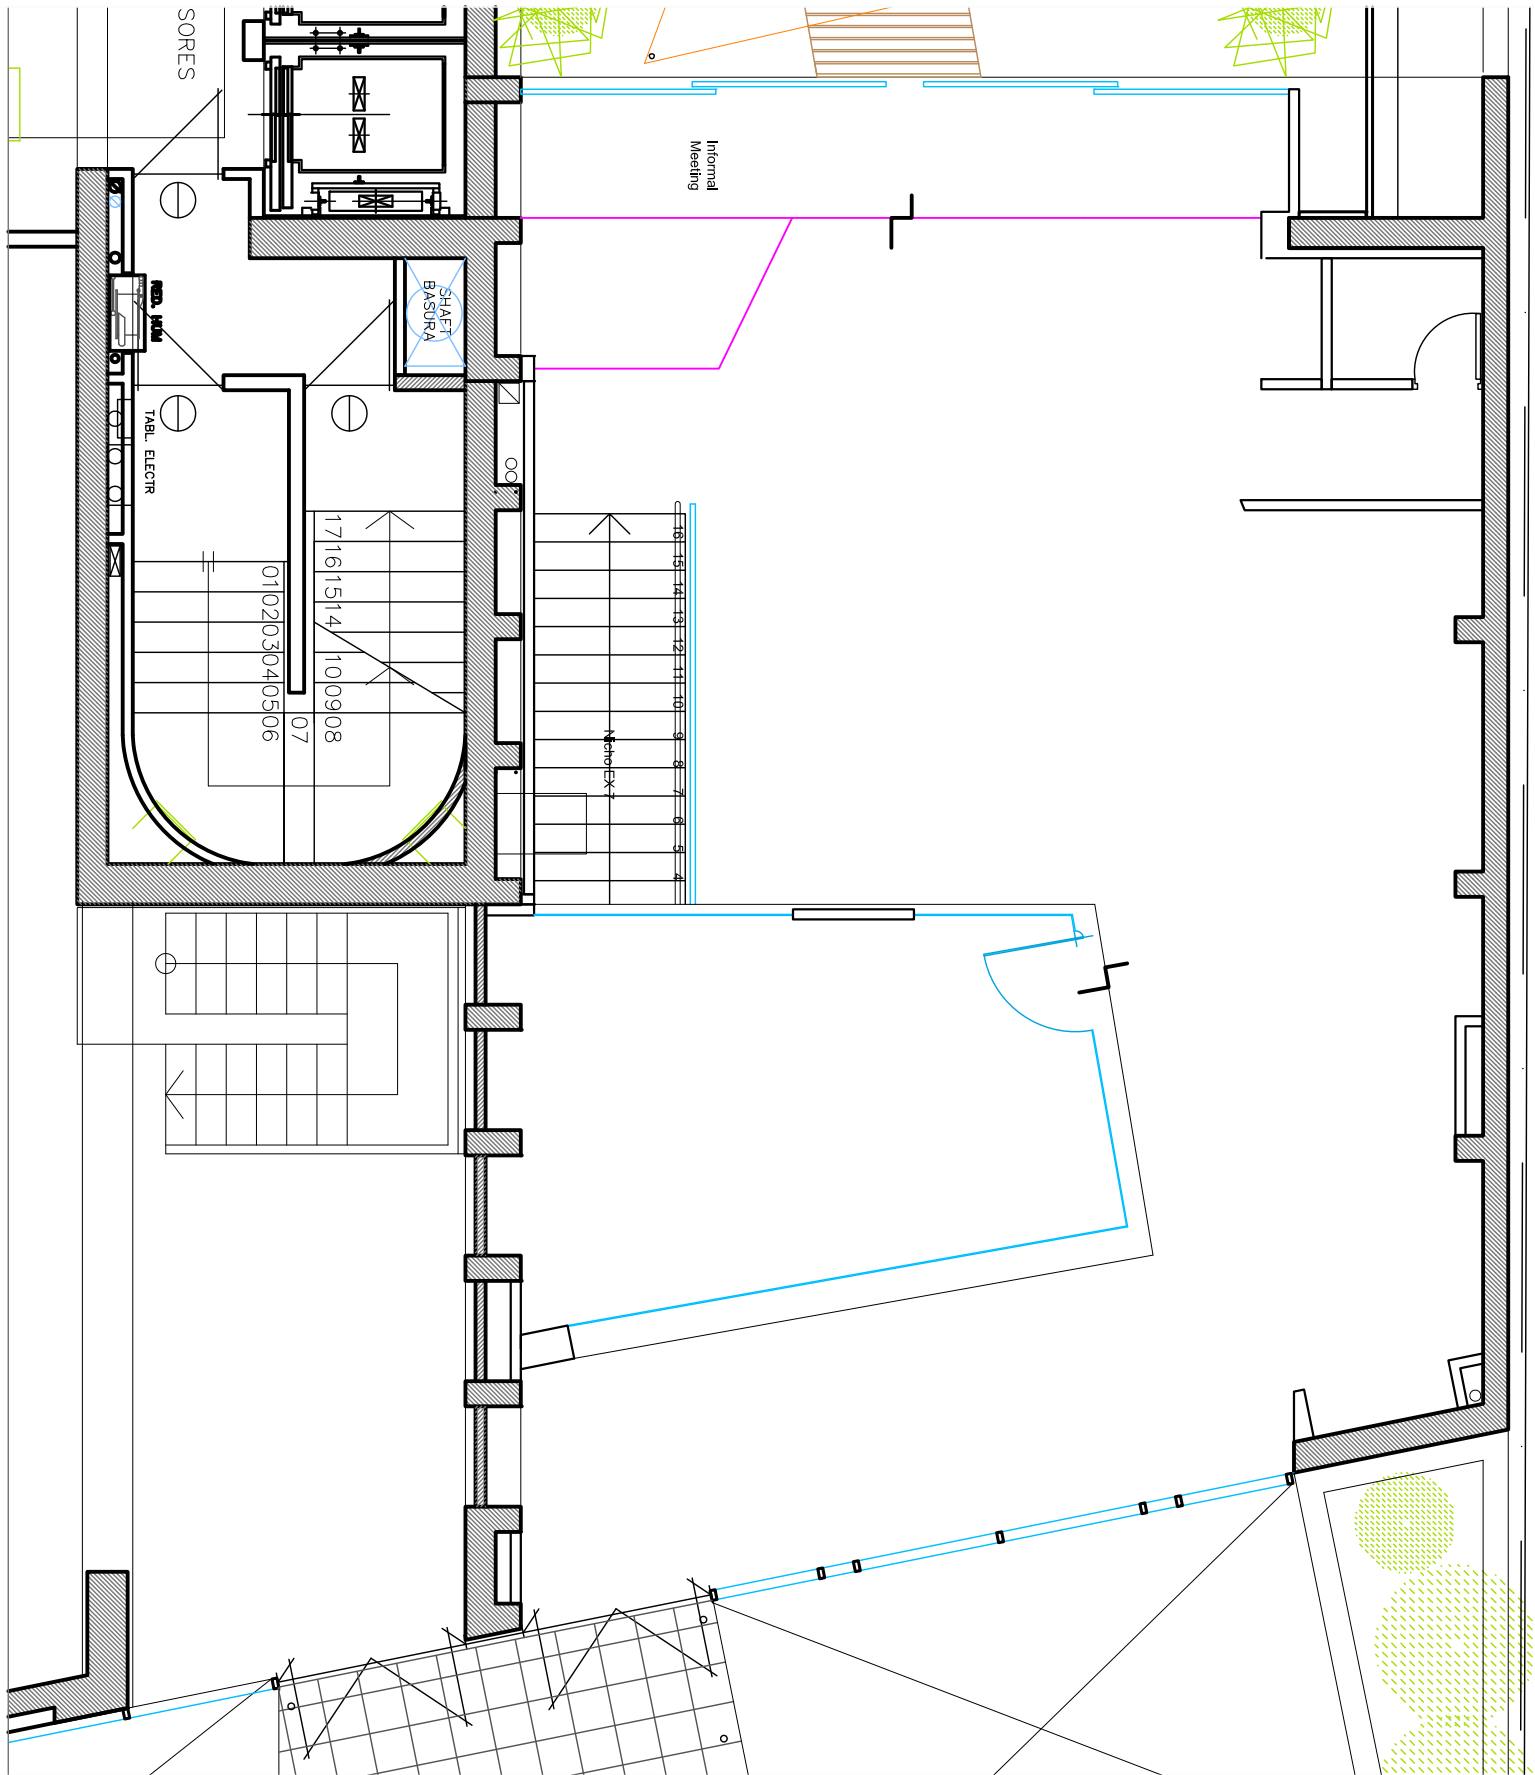

UBICACION: VIÑA DELA 3565

PLANO	BLANCO DE FILM
ESCALA	INDICADAS
FECHA	JUNIO 2013
PROYECTISTA	MARCELO
ARCHIVO	SI-ENT-PI-FZ-FL-V01
REF.	
NOTAS	INDICADAS EN OBRAS
RECHICADOS	EN OBRAS

El proyecto y el diseño indicados en este I son propiedad intelectual de Contract CH. Este proyecto no puede ser utilizado sin la autorización expresa del autor de la obra.

Contract
AMBIENTES DE TRABAJO
© CONTRACT ACHIL
DISEÑO URBANO 1965
Provincia, Santiago, Chile
Tel.: 206 44 71 Fax: 2049188
www.contract.cl