

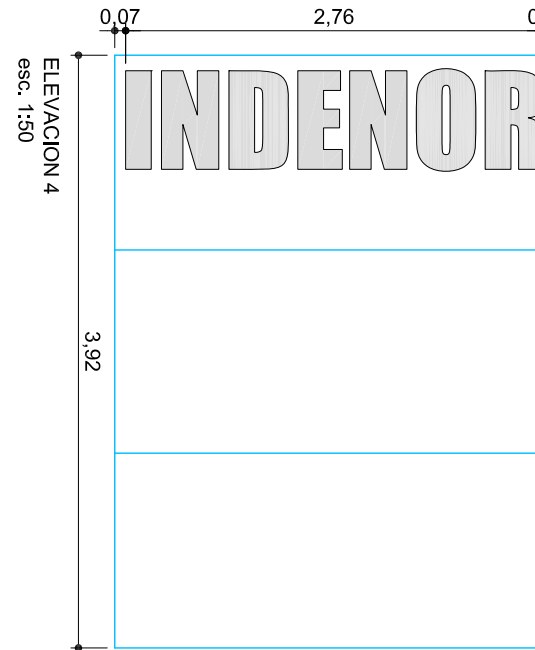
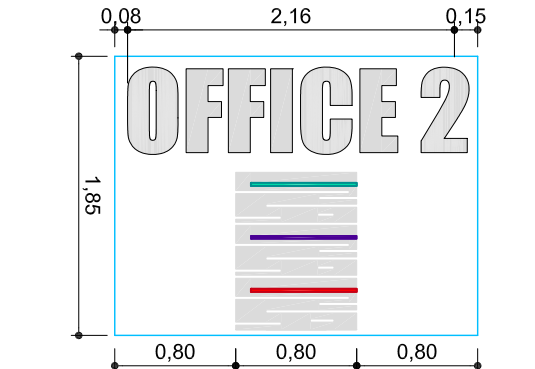
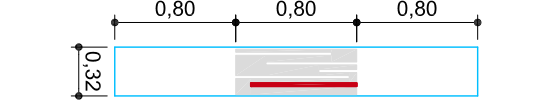
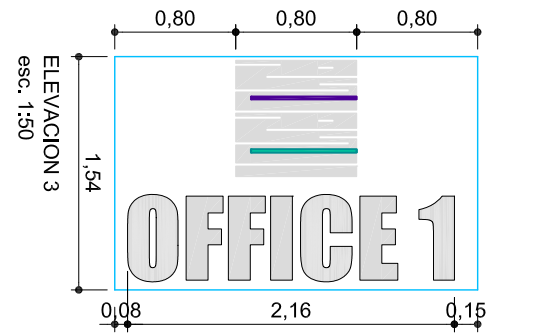
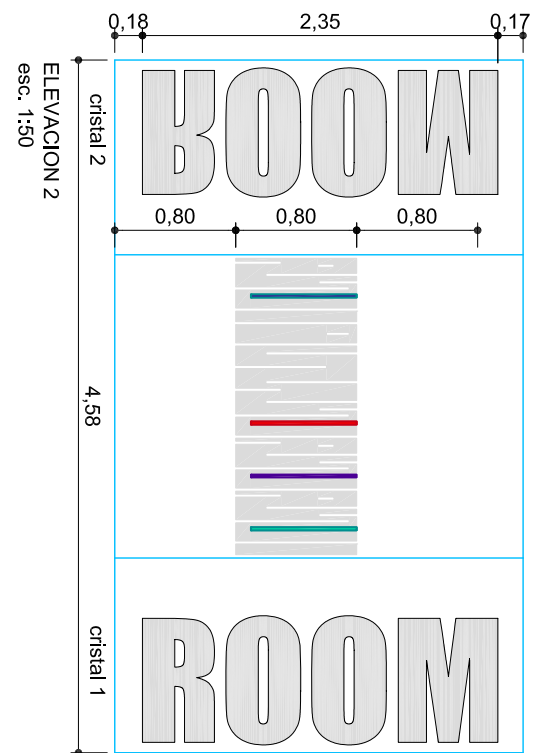
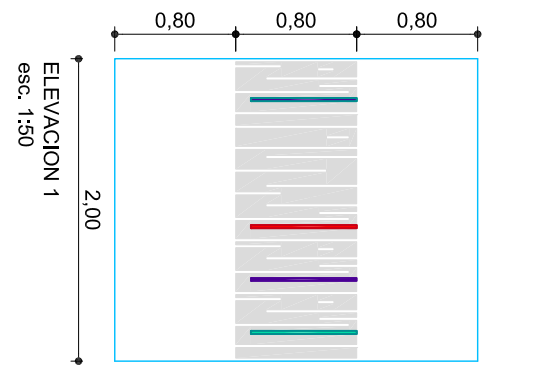
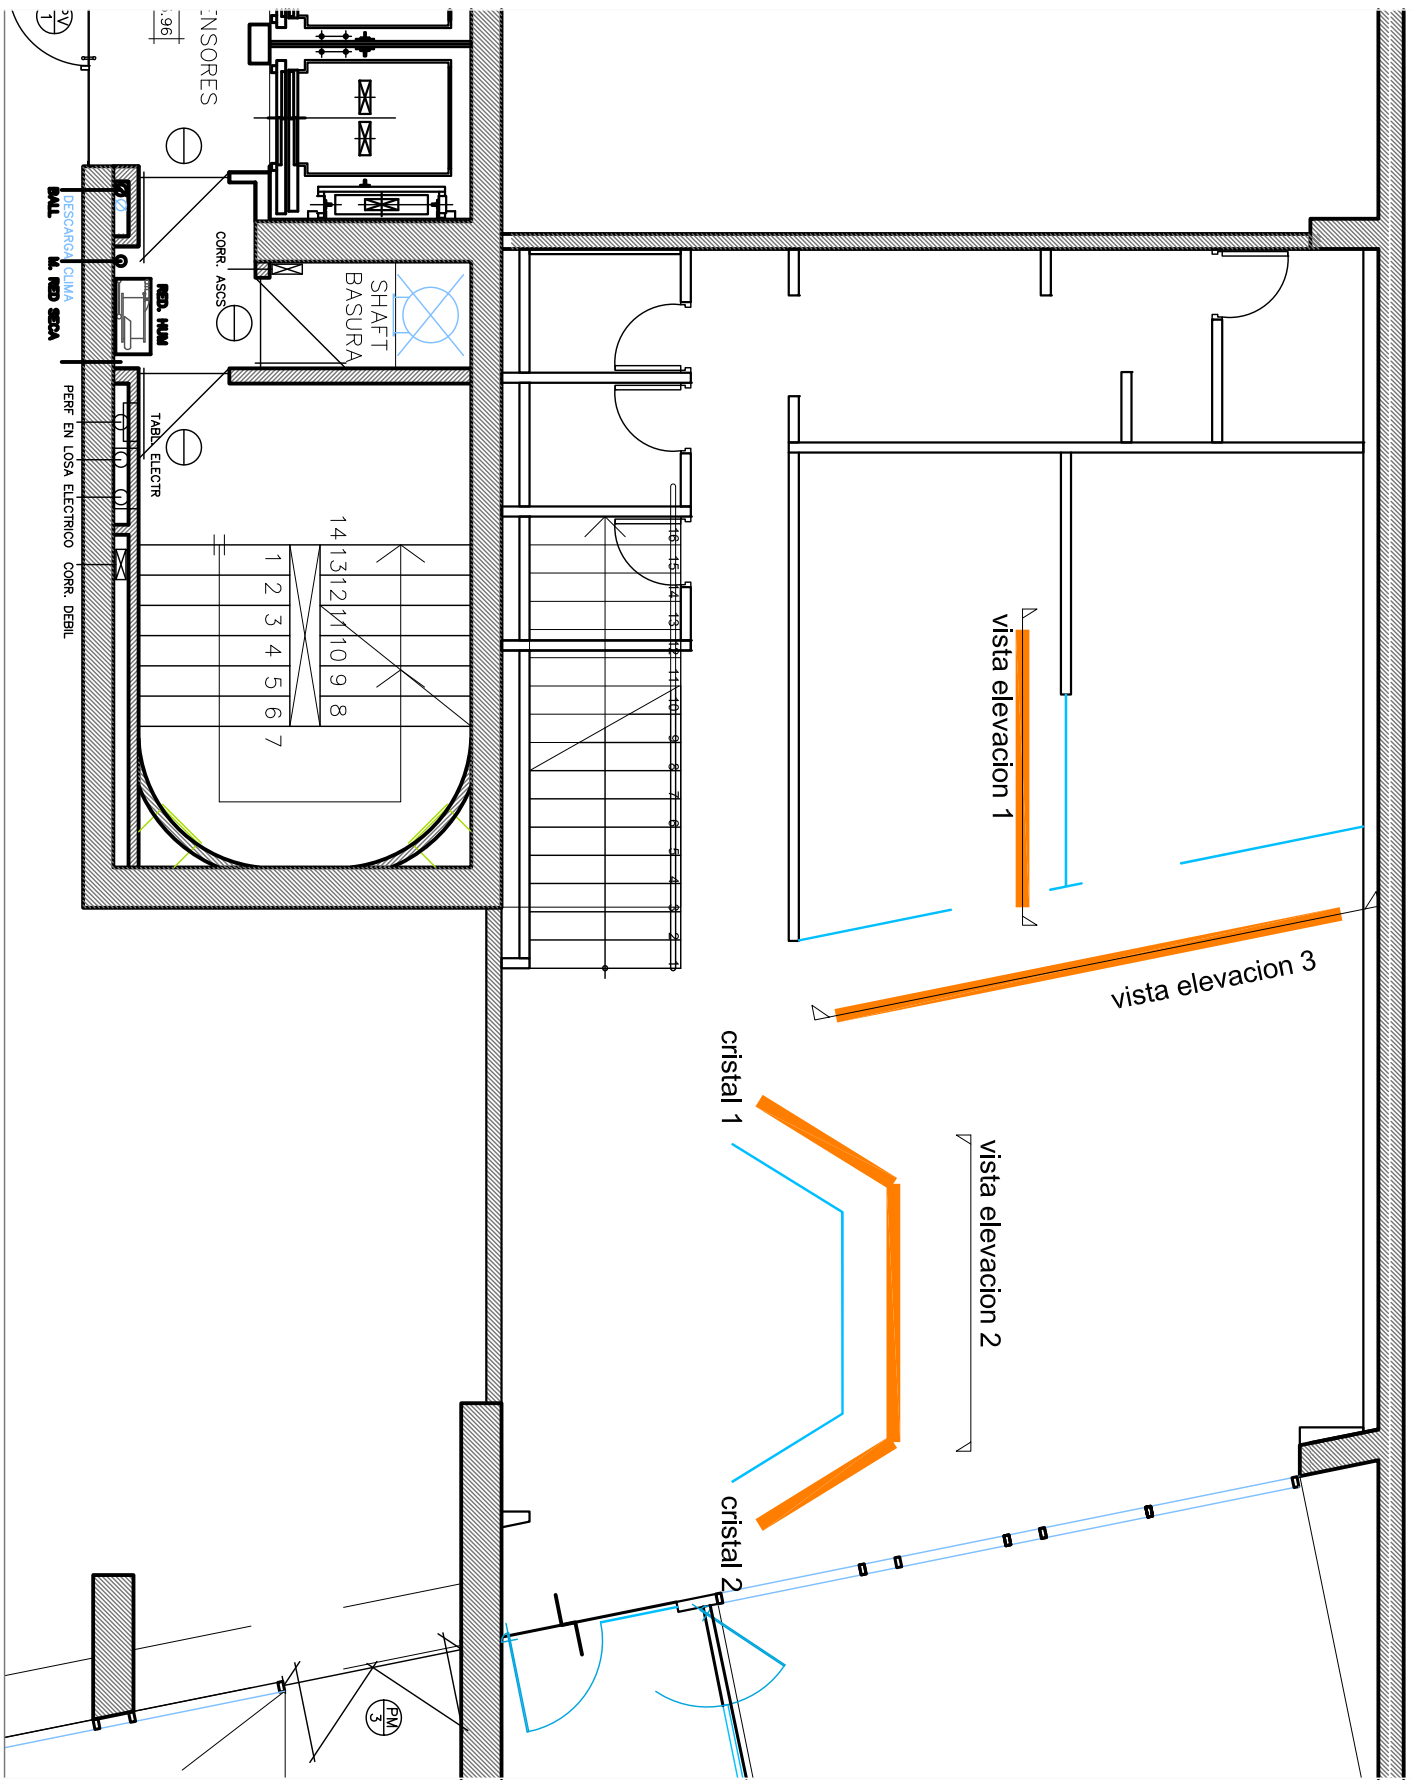
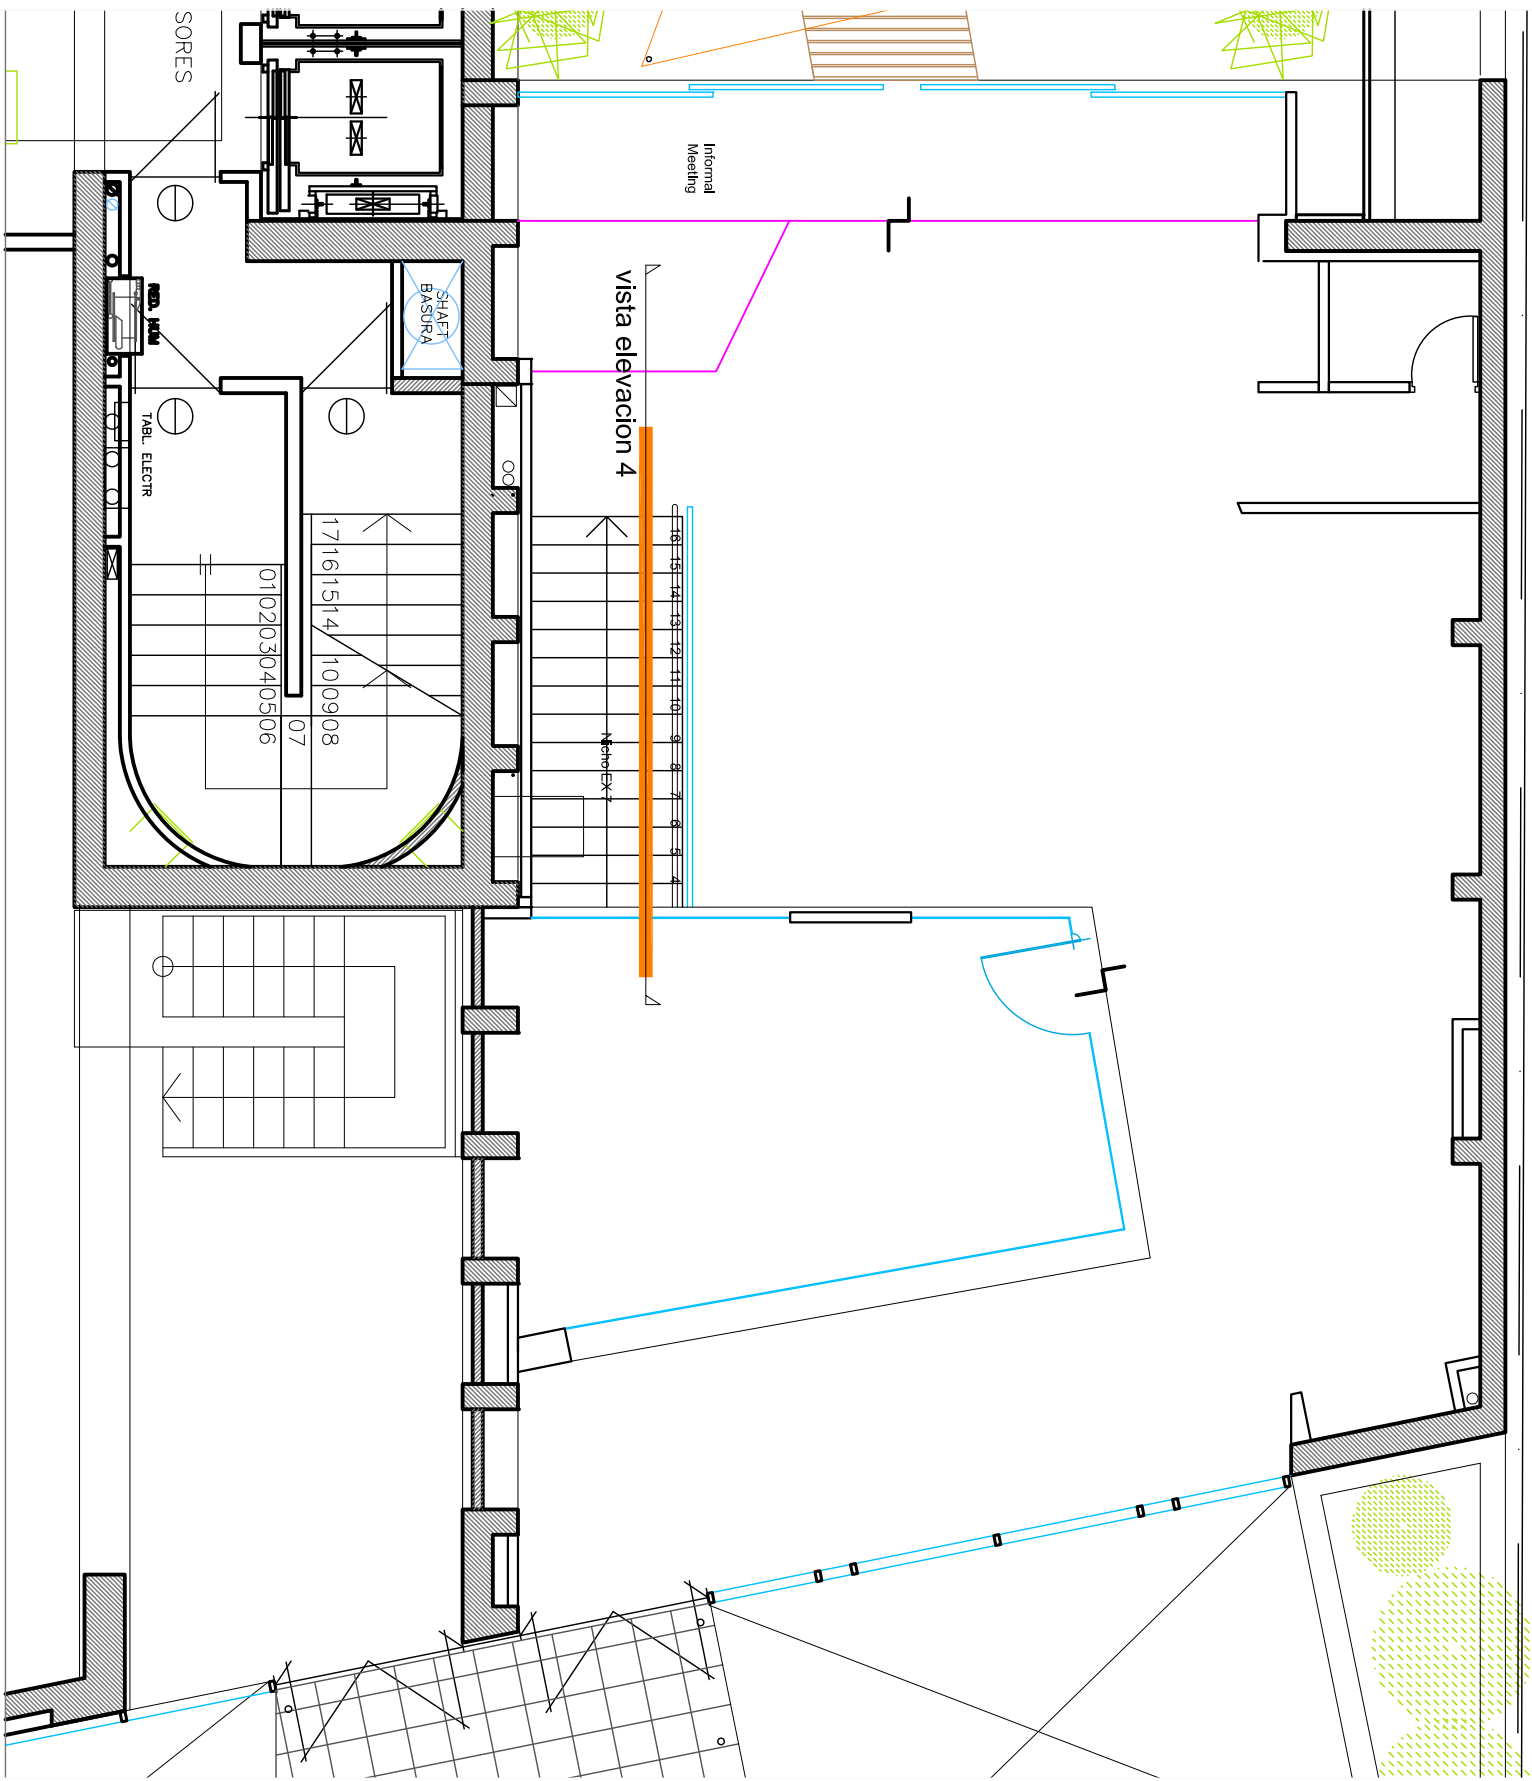
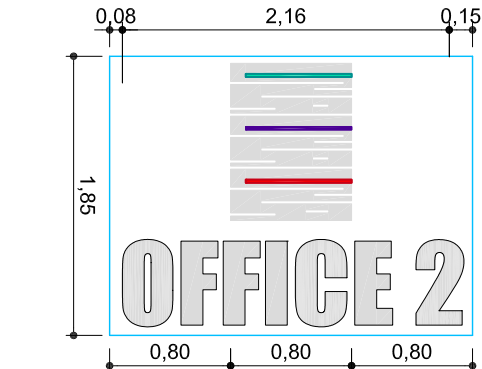


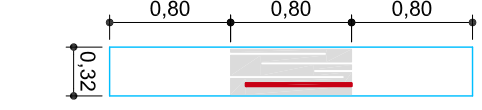







Carta Colores

- Verde: Verde
- Amarillo: Amarillo
- Rosa: Rosa
- Naranja: Naranja
- Rojo: Rojo
- Grigio: Grigio

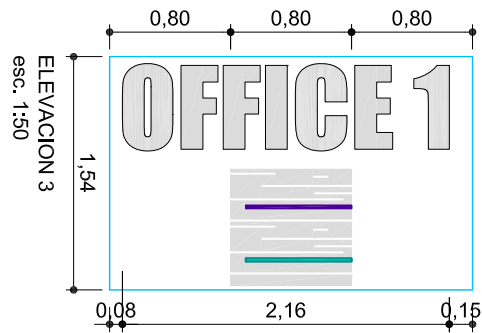




Carta Colores

- Verde: Verde
- Amarillo: Amarillo
- Rosa: Rosa
- Naranja: Naranja
- Rojo: Rojo
- Grigio: Grigio

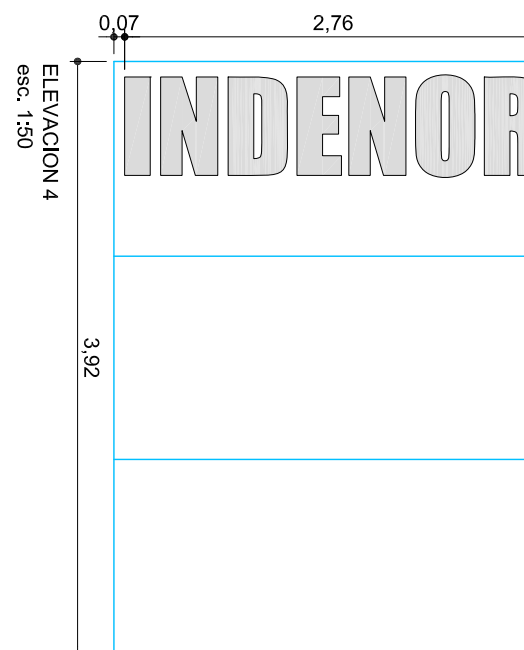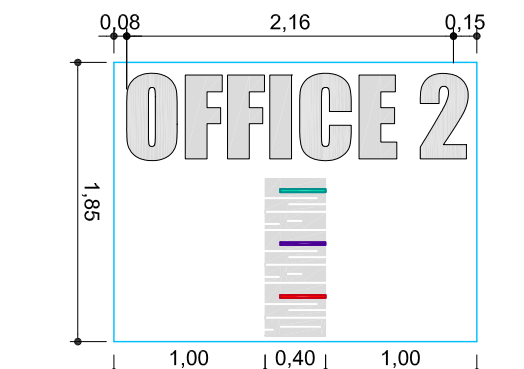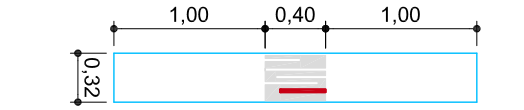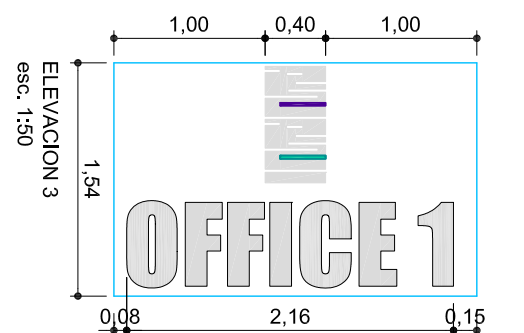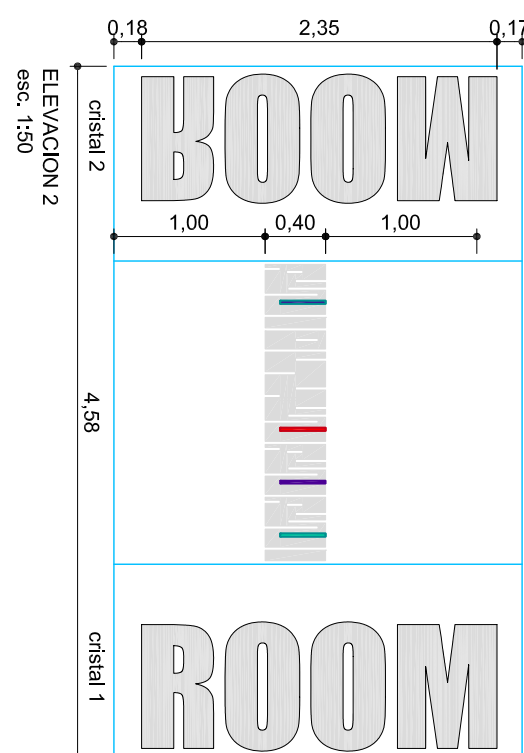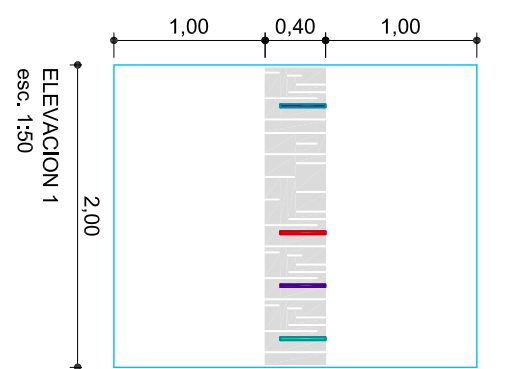

Carta Colores

- Verde: Verde
- Amarillo: Amarillo
- Rosa: Rosa
- Naranja: Naranja
- Rojo: Rojo
- Grigio: Grigio

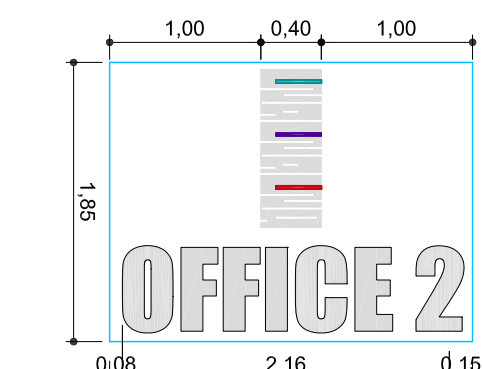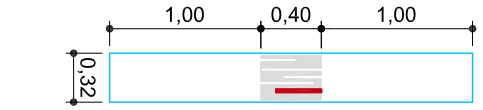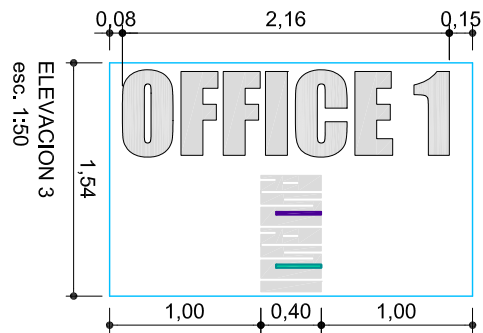

Carta Colores

- Verde: Verde
- Amarillo: Amarillo
- Rosa: Rosa
- Naranja: Naranja
- Rojo: Rojo
- Grigio: Grigio



UBICACION: VITACURA 3565

PLANO:	PLANO DE FILM
ESCALA:	INDICADA
FECHA:	JUNIO 2013
PROYECTISTA:	MARCELO
ARCHIVO:	S-EVI-P2-FIL-V01
XREF:	
NOTAS:	TODAS LAS MEDIDAS SEHAN RECTIFICADAS EN OBRA

El proyecto y el diseño indicados en este plano son propiedad intelectual de Contract Chile S.A. la expresa autorización escrita de la empresa.

Contract
AMBIENTES DE TRABAJO
CONSTRUCCIONES
Dario Urzua 1955
Providencia, Santiago, Chile
Tel.: 205 44 71 Fax: 2049188
www.contract.cl