


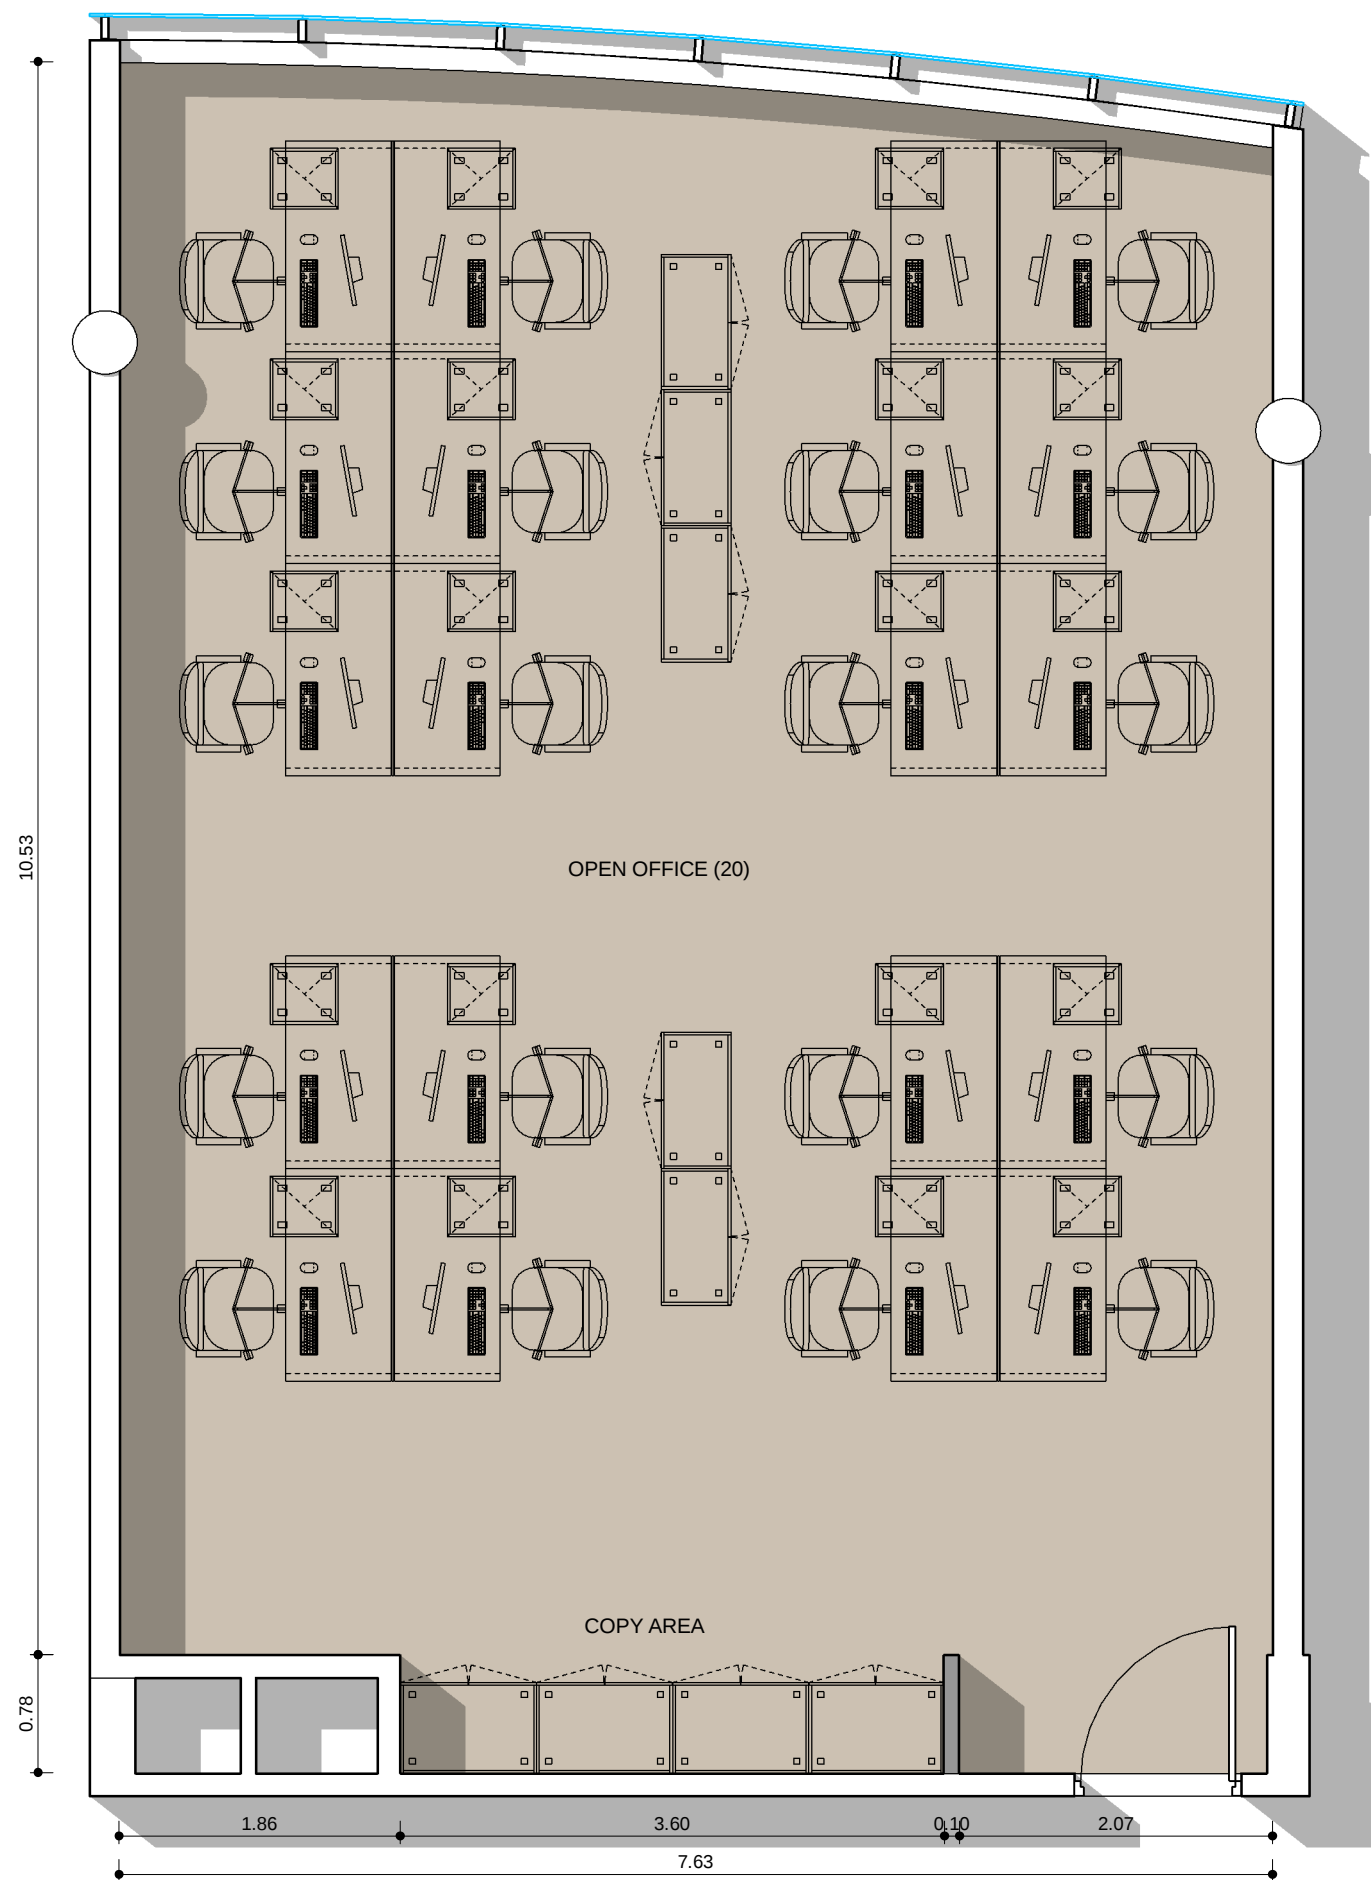

PROGRAMA	
Puestos operativos	20
Copy areas	01

PDC Oficina 103

EQ
1.1

PLANO	Layout
ESCALA	1:75
FECHA	17/07/2013
REVISIÓN	3
PROYECTISTA	GC
APROBADO POR	
Todas las medidas se verificarán en obra.	

El proyecto y el diseño indicados en este plano son propiedad intelectual de Awarthou S.A. Está prohibida su utilización total o parcial sin la expresa autorización escrita de la empresa.

contract Workplaces A member company of **PLANET** group

CONTRACT GLOBAL SERVICES
Dr. Luis Bonavita 1294 of. 121
World Trade Center Free Zone, Montevideo
Tel: +598 2626 2321
globalservices@contract.com.uy
www.contract.com.uy