
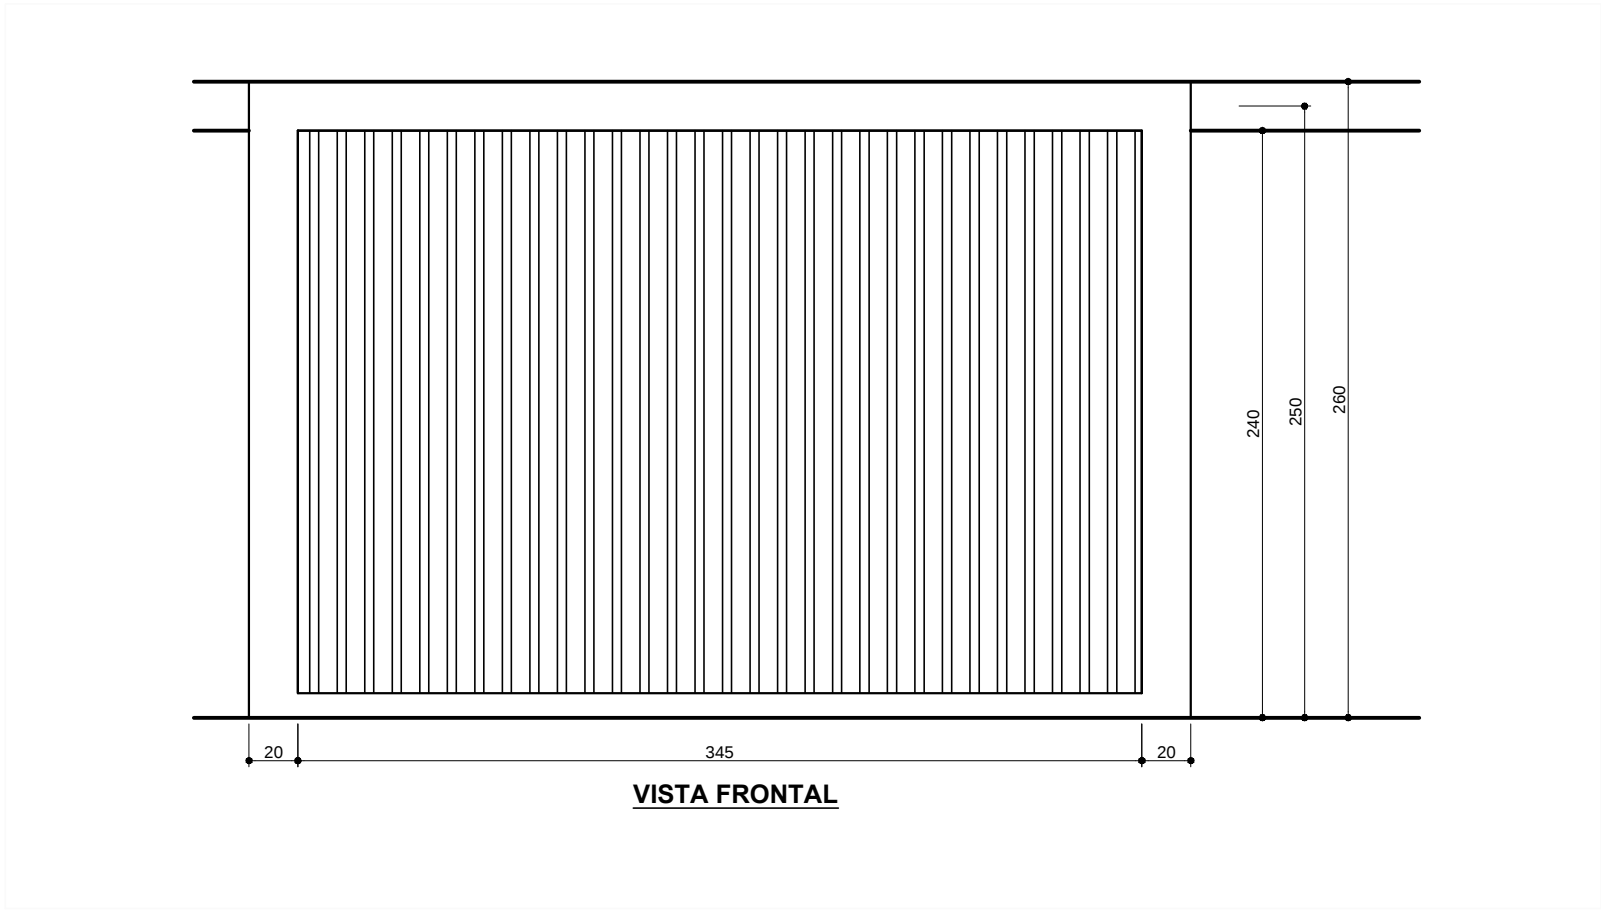
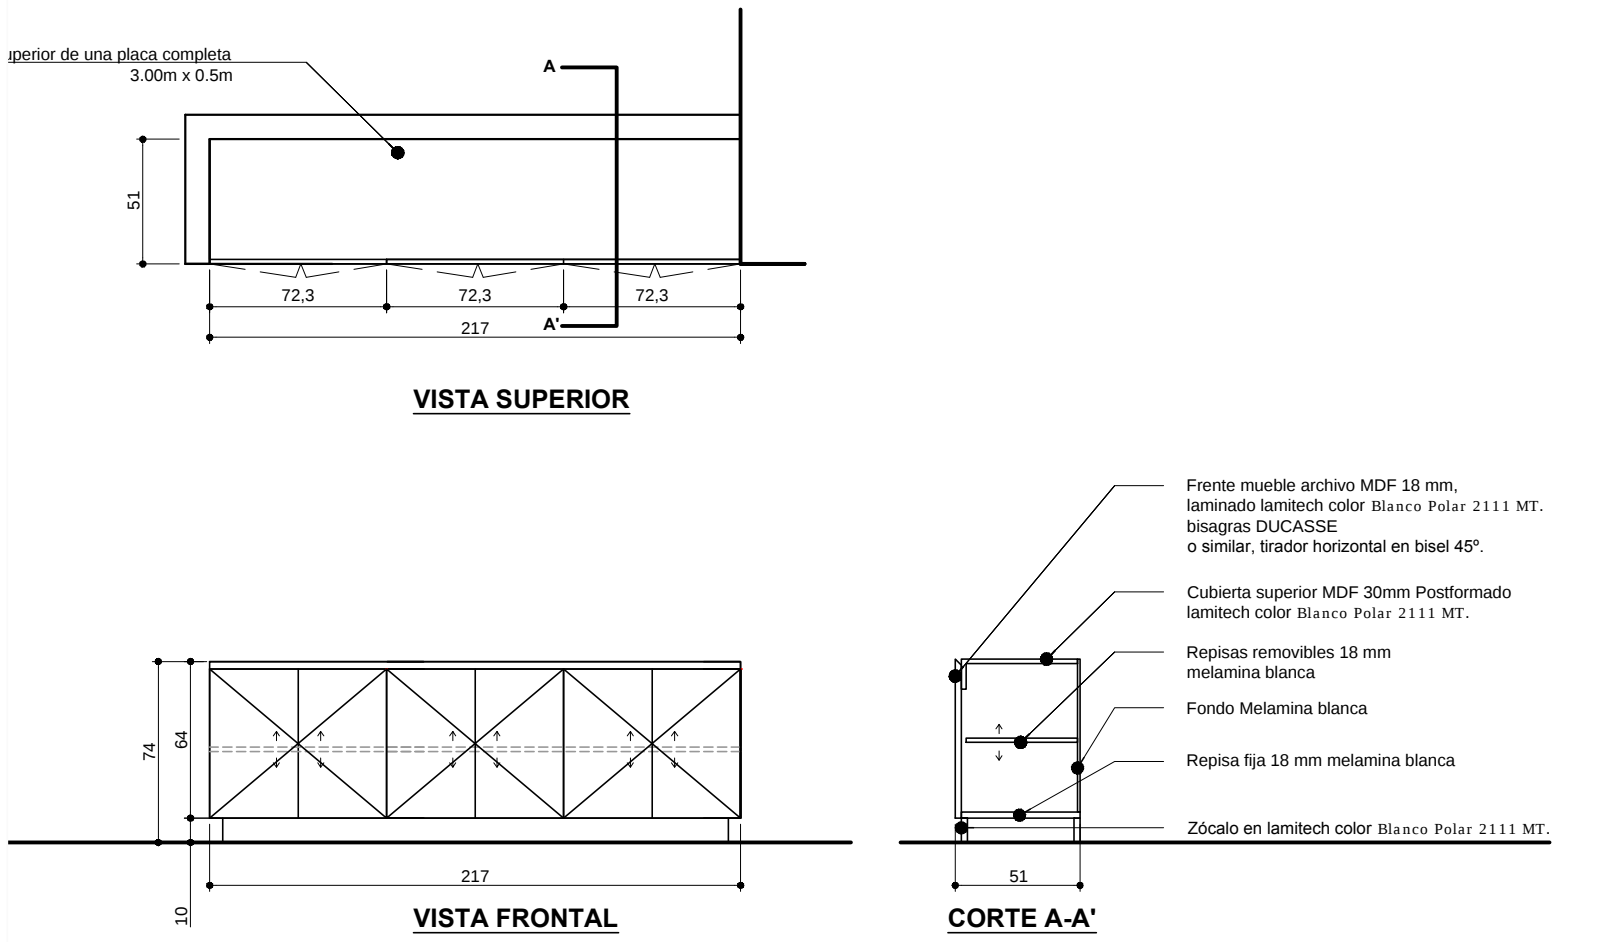


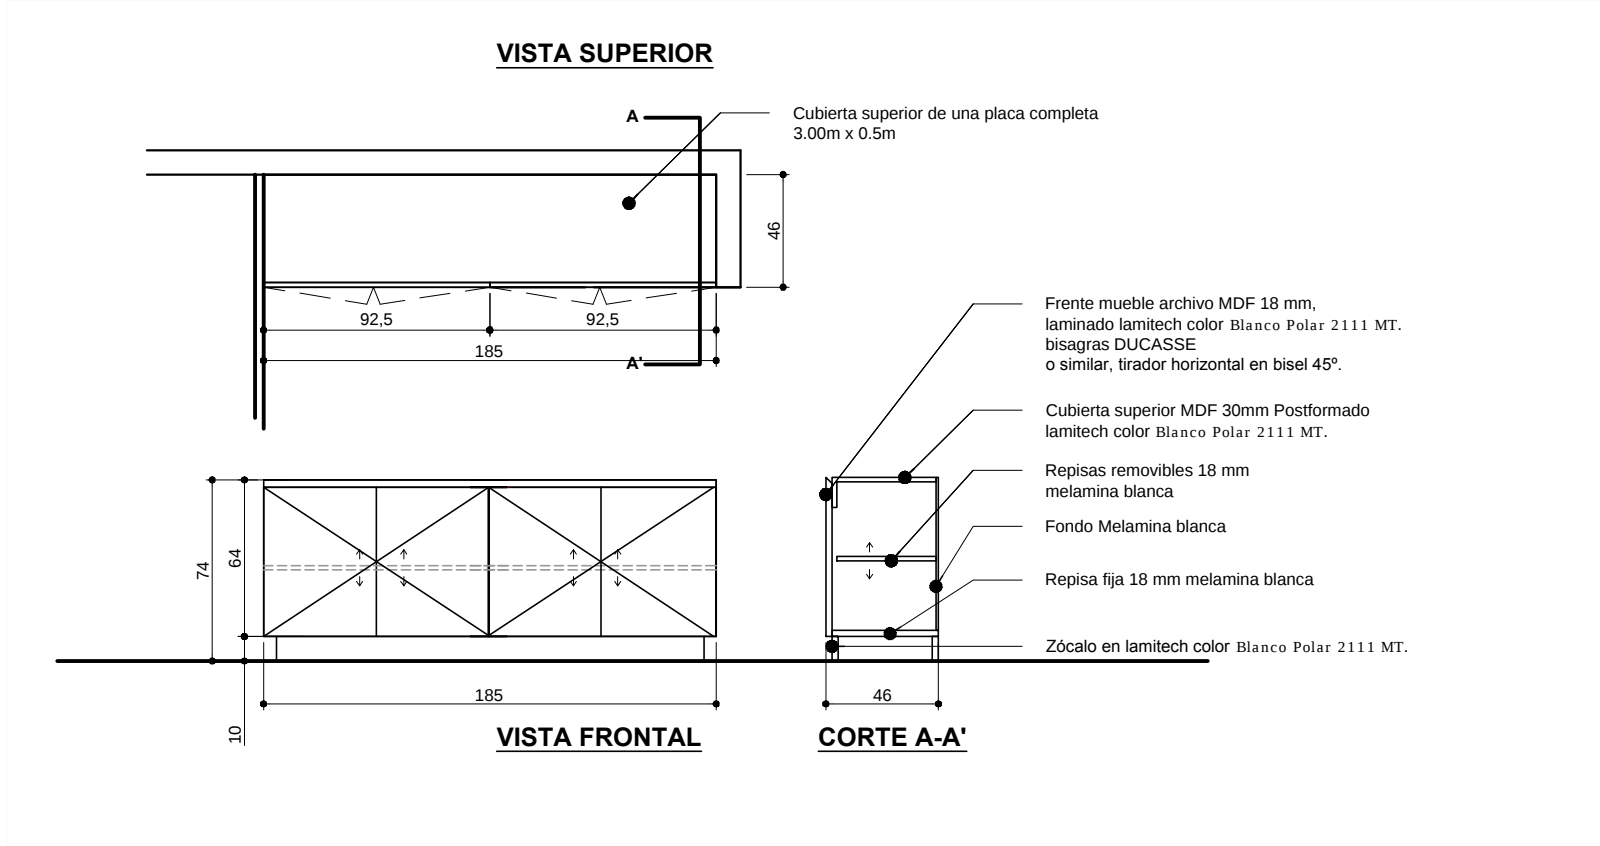

UBICACIÓN: AV. ISIDORA GOYENECHEA #3600

PLANO: PLANO DE MUEBLES ESP.

ESCALA: 1: 75

FECHA: 16 DE AGOSTO DEL 2013

PROYECTISTA DT

ARCHIVO: 07.AN_EM_P4_P8_MESP_AB.dwg

XREF:

NOTAS: TODAS LAS MEDIDAS DEBEN SER RECTIFICADAS EN OBRA

El proyecto y el diseño indicados en este plano son propiedad intelectual de Contract Chile S.A. Esta prohibido su utilización total o parcial sin la expresa autorización escrita de la empresa.

contract
AMBIENTES DE TRABAJO
WORK PLACES
Darío Urzúa 1955.
Providencia. Santiago. Chile
Tel. :205 44 71 Fax:2049188
www.contract.cl