


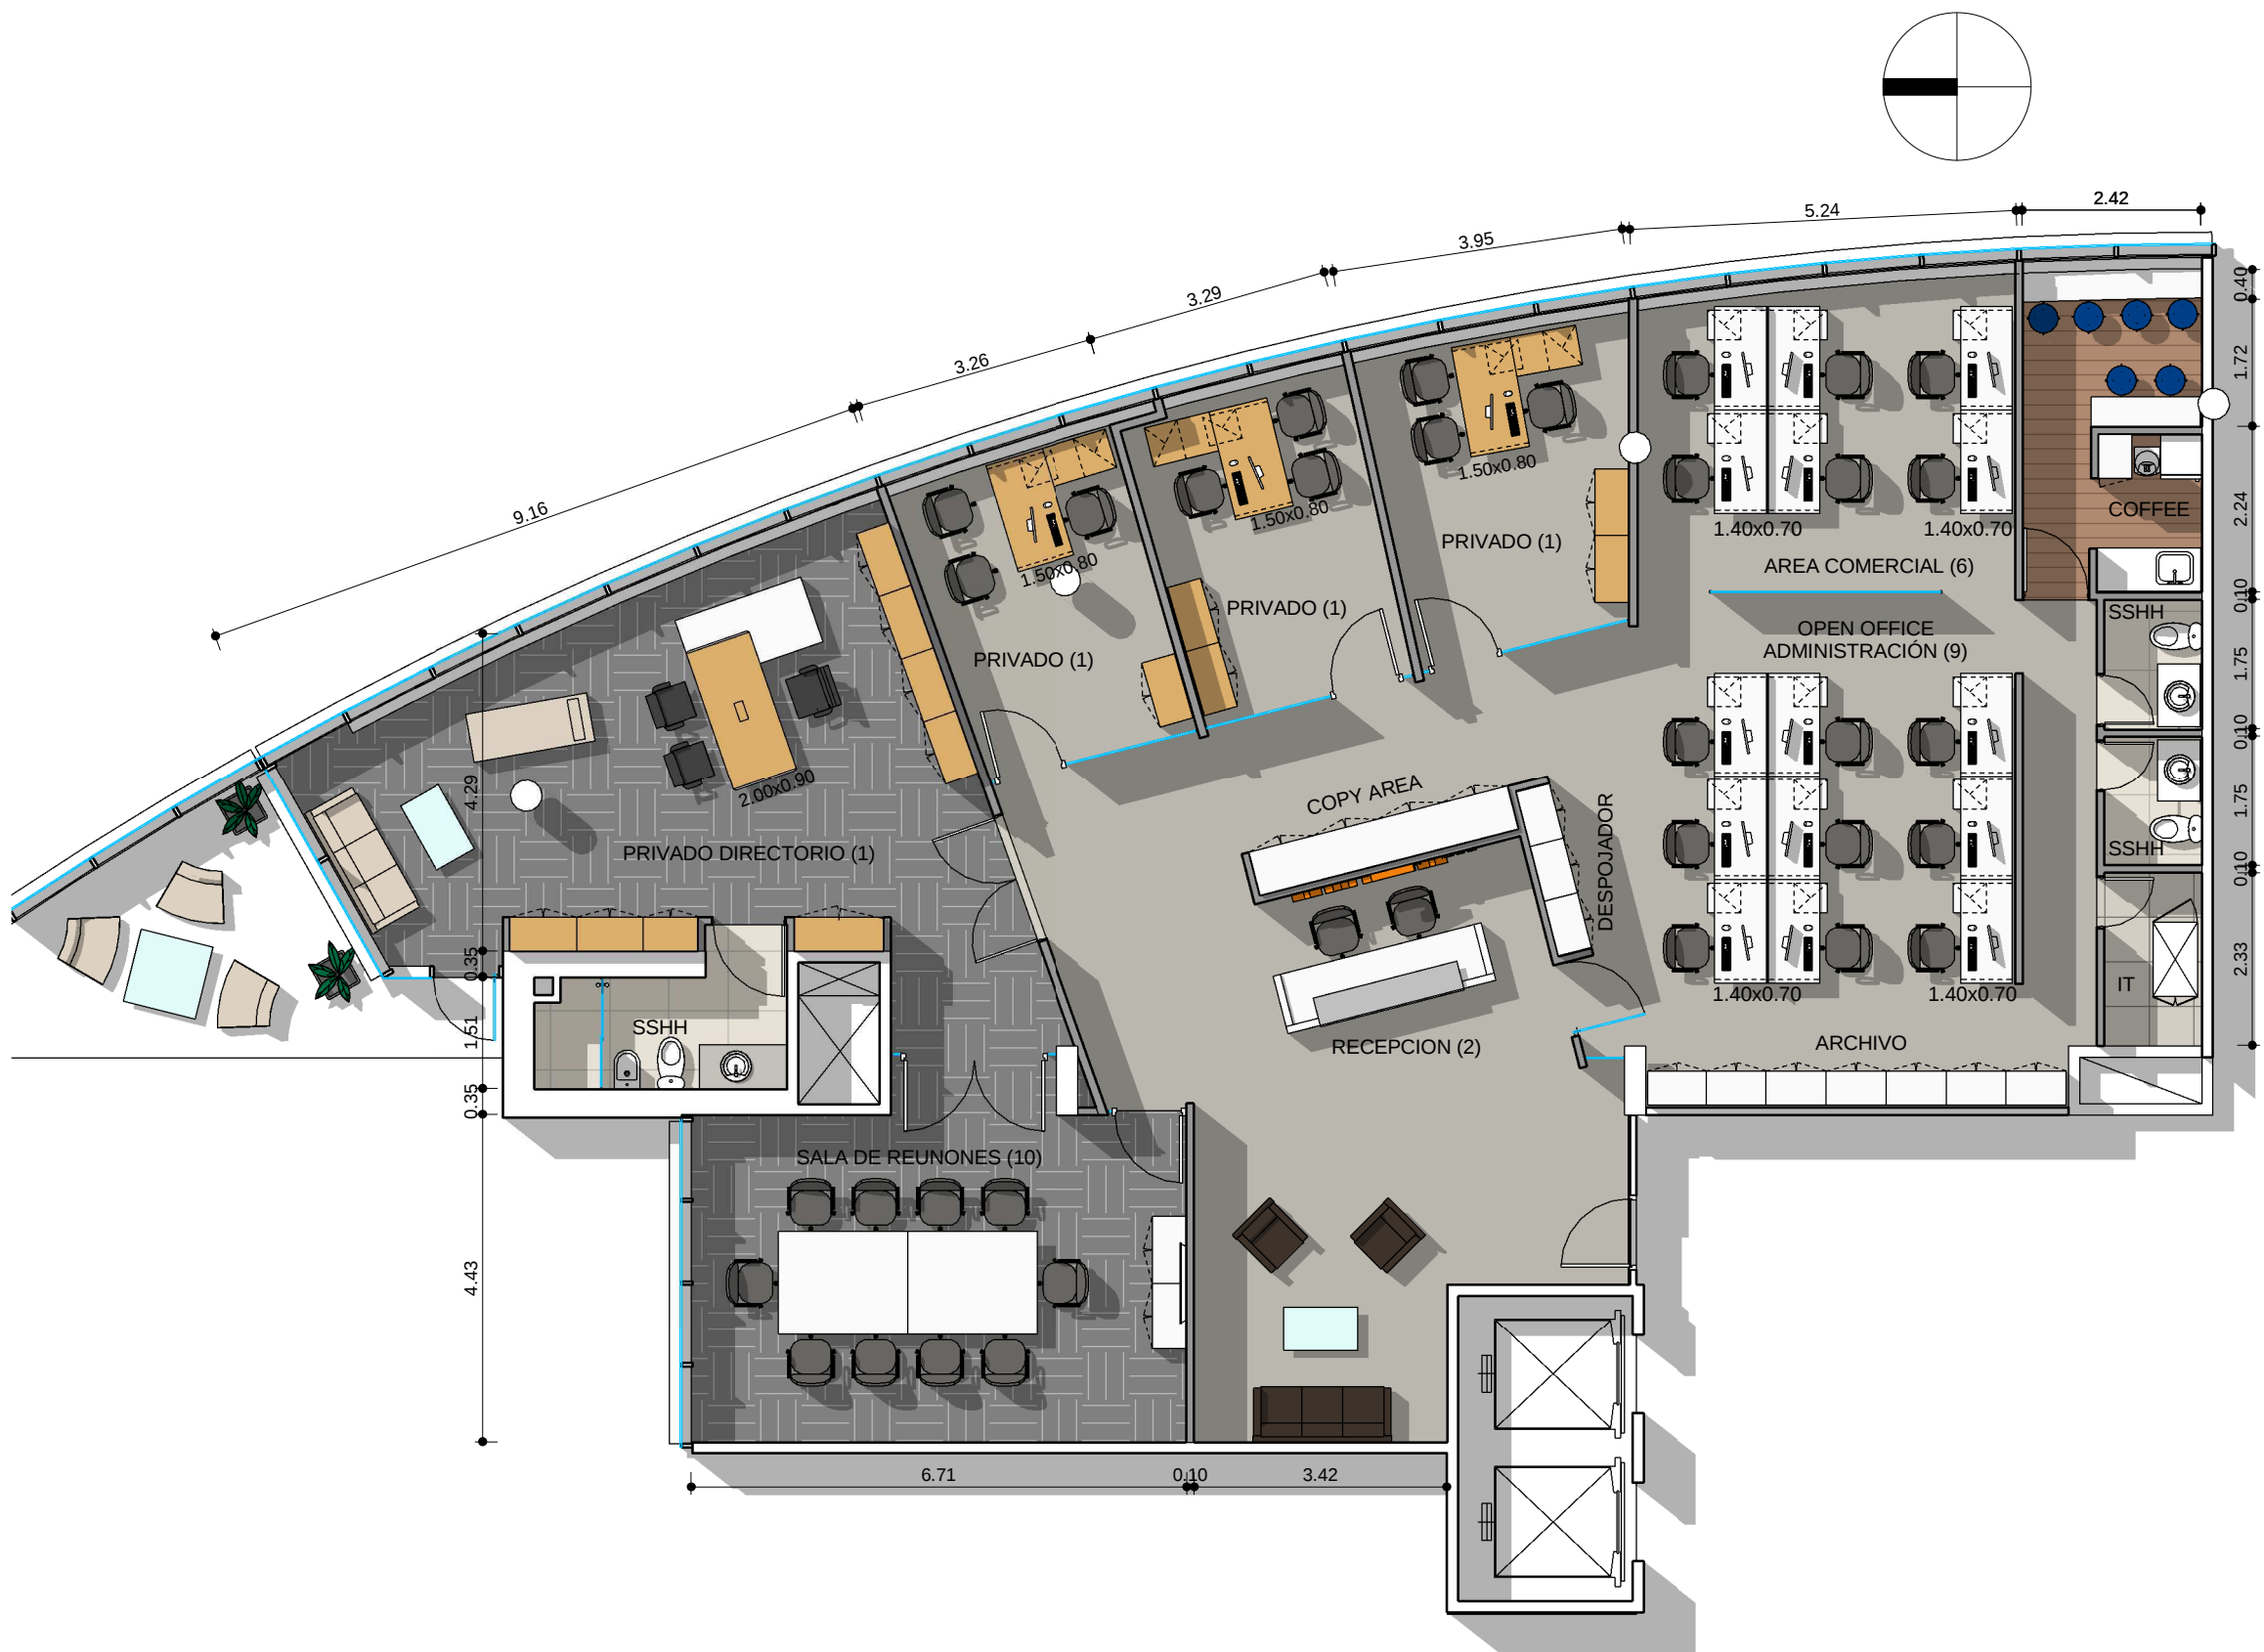

PROGRAMA	
Recepción	02
Puestos operativos	15
Puestos gerenciales	03
Puestos Directorio	01
TOTAL	21
Sala de reuniones - 10 personas	01
Copy areas	01
Archivo	01
IT room	01
Coffee	01
SSH	03

WESTMOR		EQ 1.1
PLANO	LAYOUT	
ESCALA	1:100	
FECHA	06/09/2013	
REVISIÓN		
PROYECTISTA	MS	
APROBADO POR	GC	
Todas las medidas se verificarán en obra.		

El proyecto y el diseño indicados en este plano son propiedad intelectual de Awarthou S.A. Está prohibida su utilización total o parcial sin la expresa autorización escrita de la empresa.

contract
Workplaces

A member company of
PLANET group

CONTRACT GLOBAL SERVICES
Dr. Luis Bonavita 1294 of. 121
World Trade Center Free Zone, Montevideo
Tel: +598 2626 2321
globalservices@contract.com.uy
www.contract.com.uy