


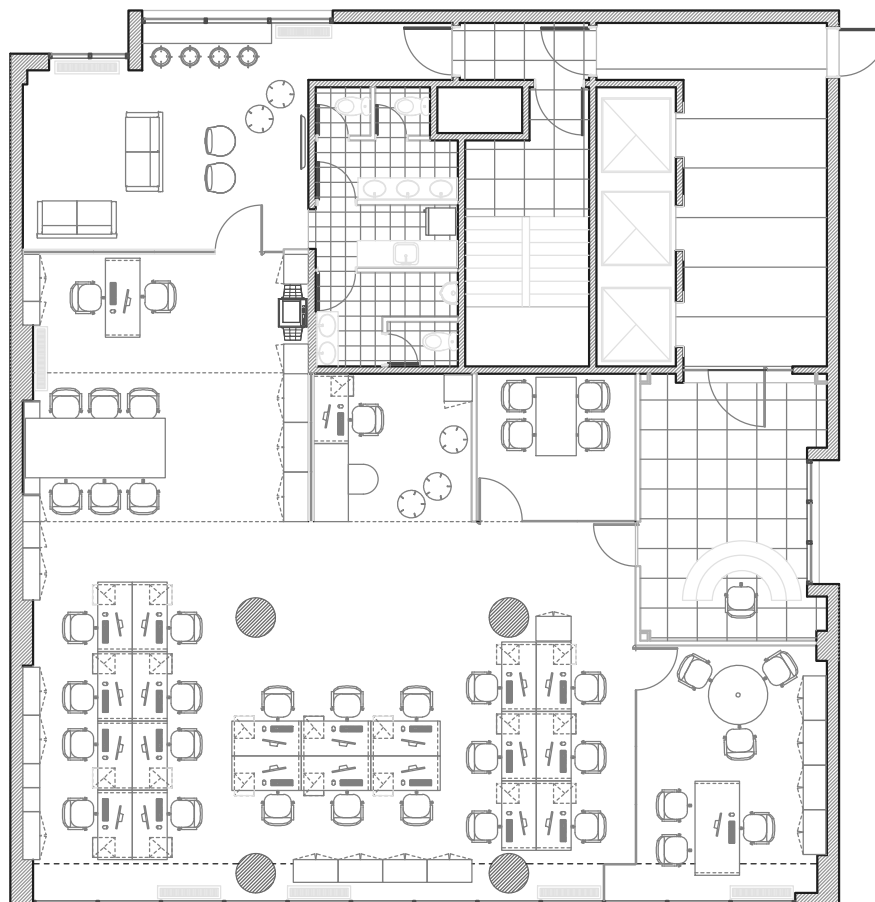

Av. LIBERTADOR 6570 P. 6

EQ  
1.1A

PLANO Layout  
ESCALA 1 : 100  
FECHA 6 DE AGOSTO  
PROYECTISTA OC-C4  
NOTAS -

*Todas las medidas se verificarán en obra.*

El proyecto y el diseño indicados en este plano son propiedad intelectual de Contract Rent S.A. Está prohibida su utilización total o parcial sin la expresa autorización escrita de la empresa.

**contract** Una empresa  
socio del grupo  
PLANET  
Espacios de Trabajo

Tucumán 117, Piso 7 (C1049AAC)  
Buenos Aires, Argentina  
Tel/Fax 54.11. 4516.0722  
info@contract.com.ar  
www.contract.com.ar