


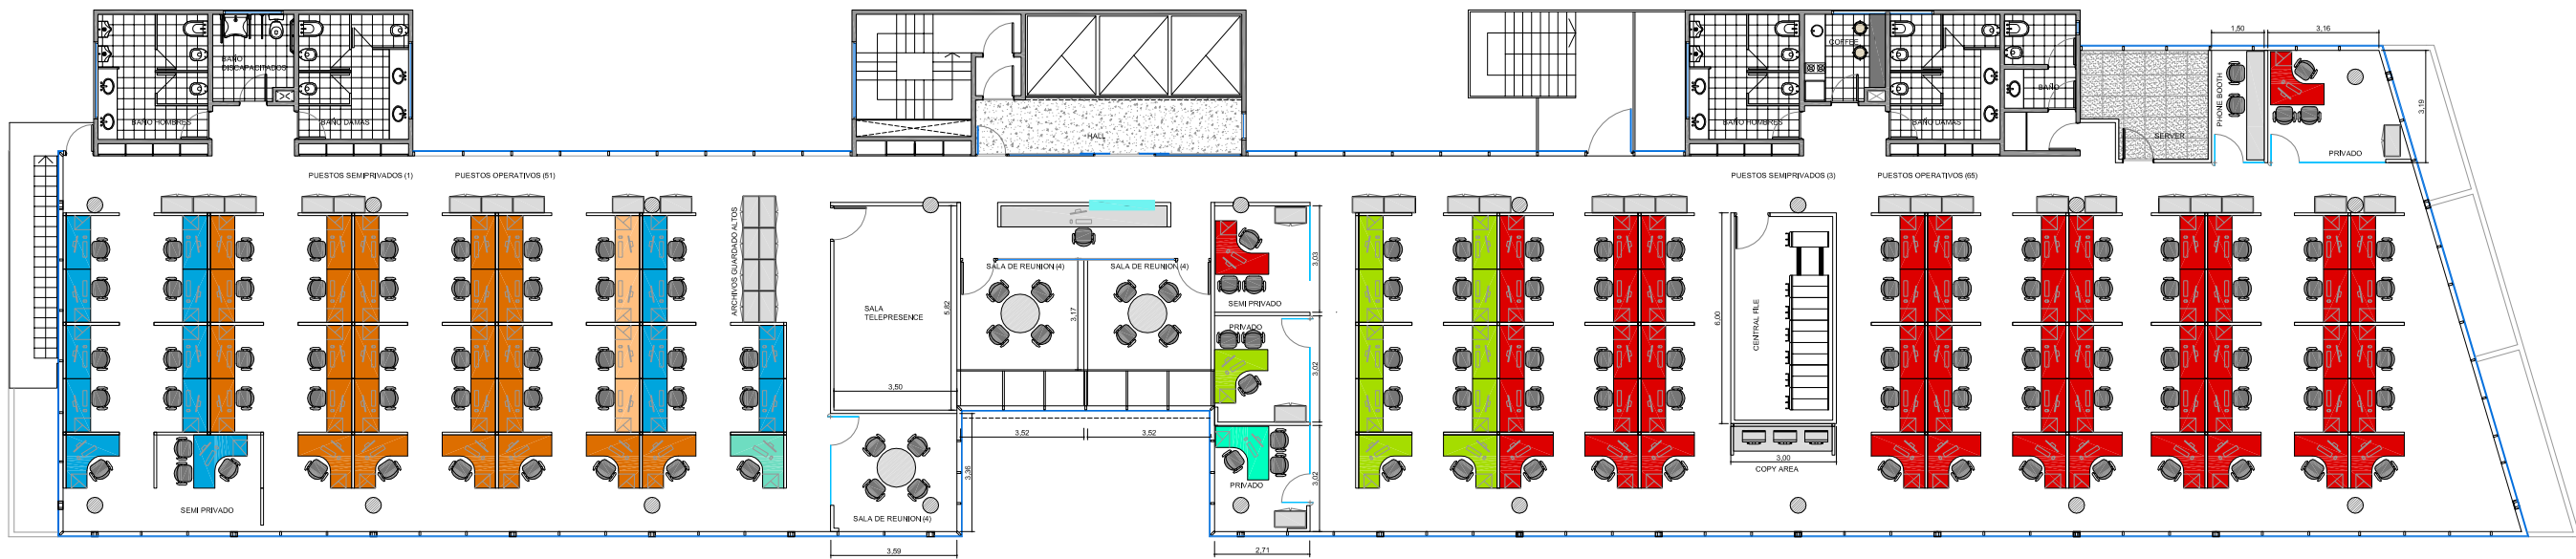

PAREXEL

Right where you need us™

UBICACION: URDULAZA 405 - V. LOPEZ

REFERENCIAS MATERIALIDAD EQUIPAMIENTO

FEM

- GRUPO-SEU (3M-ORA) 1900-1900
- 2015
- QUALITY OPERATORS 400
- SEU LEADERS 1115
- SEU CONTRACTS 1915-1910
- COL 1915-1910
- MEZCLAL DEPARTMENT 191

PLANO: LAYOUT - PISO 2°

ESCALA: 1:75

FECHA: 03.06.2013

PROYECTISTA: M2

ARCHIVO: PAS_URD_405_P02-00_V05

XREF: PAS_URD_405_P02-00_V01

NOTAS: APTO COTIZACION

TODAS LAS MEDIDAS SE VERIFICARAN EN OBRA

El proyecto y el diseño indicados en este plano son propiedad intelectual de Contract Rent S.A. Esta prohibido su utilizacion total o parcial en la expresa autorizacion escrita de la empresa.

contract
CONTRACT ARGENTINA
Tucuman 117 - 2° Piso (C1048AAC)
Buenos Aires - Argentina
Tel. / Fax : 54 (11) 4516-4722
info@contract.com.ar
www.contract.com.ar