


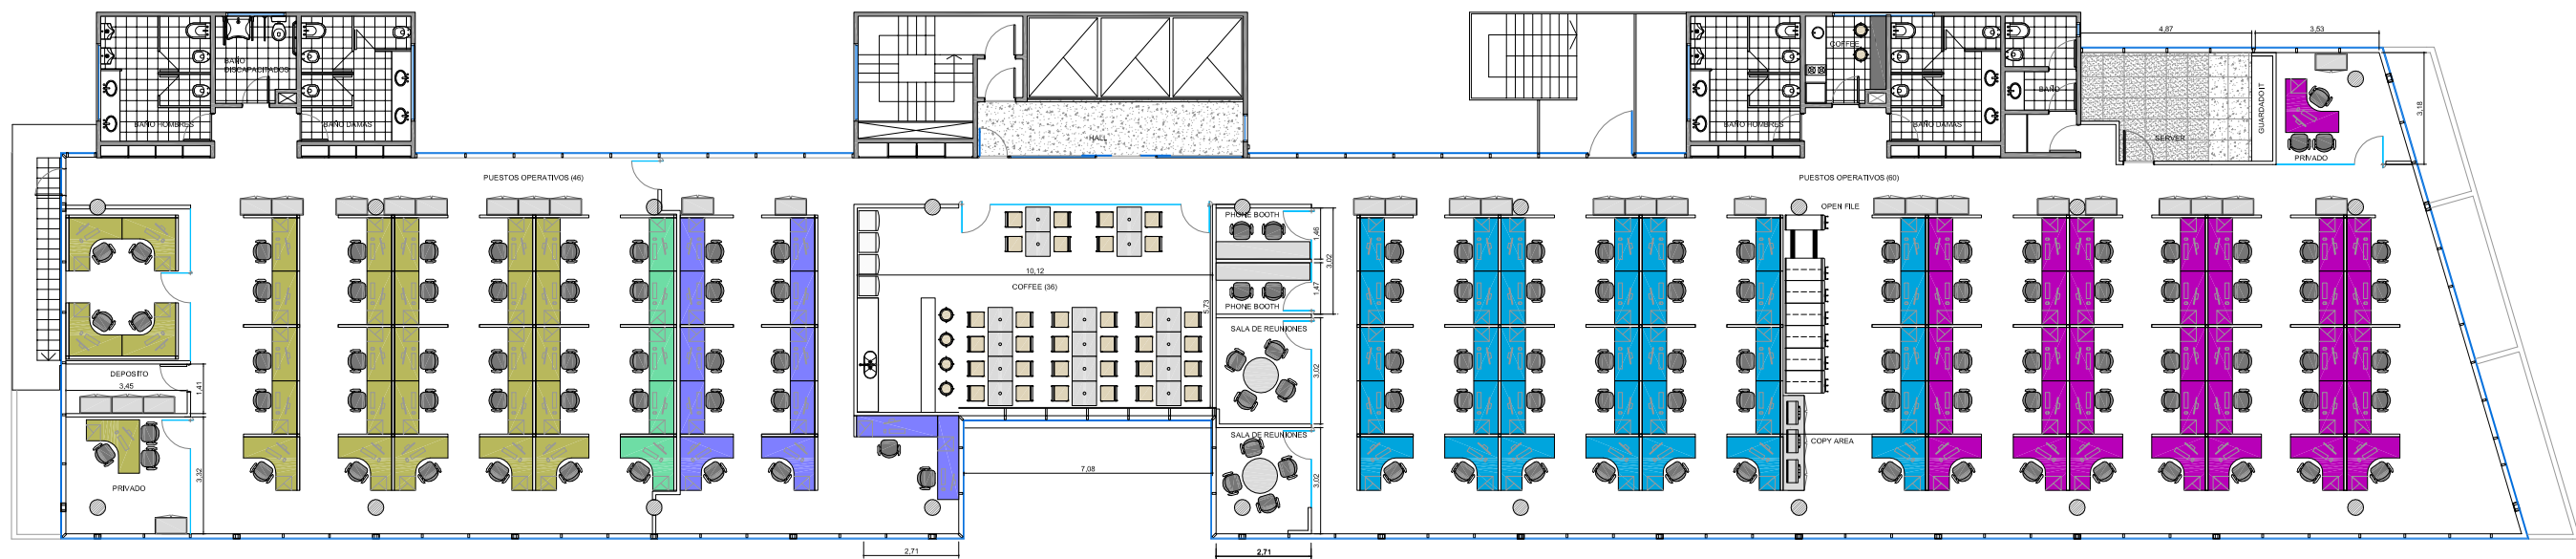

PAREXEL
Right where you need us™

UBICACION: URUGUAYA 405 - V. LOPEZ

REFERENCIAS MATERIALIDAD EQUIPAMIENTO

FEM

- IT-SERVICE DESK (PISO-PO)
- IT-APPLICATION (PISO-PO)
- IT-LIFE SERVICES (PISO)
- PPS (PISO)
- FRANJE (PISO-PO)

PLANO: LAYOUT - PISO 3°

ESCALA: 1:75

FECHA: 15.04.2013

PROYECTISTA: MG

ARCHIVO: PAS_URG_EQU_P03-00_V04

XREF: PAS_URG_BAS_P03-00_V01

NOTAS: APTO COTIZACION

TODAS LAS MEDIDAS SE VERIFICARAN EN OBRA

El proyecto y el diseño indicados en este plano son propiedad intelectual de Contract Rent S.A. Esta prohibido su utilizacion total o parcial sin la expresa autorizacion escrita de la empresa.

contract
CONTRACT ARGENTINA
Tucuman 117 - 2° Piso (C1048AAC)
Buenos Aires - Argentina
Tel. / Fax : 54 (11) 4516-4722
info@contract.com.ar
www.contract.com.ar