


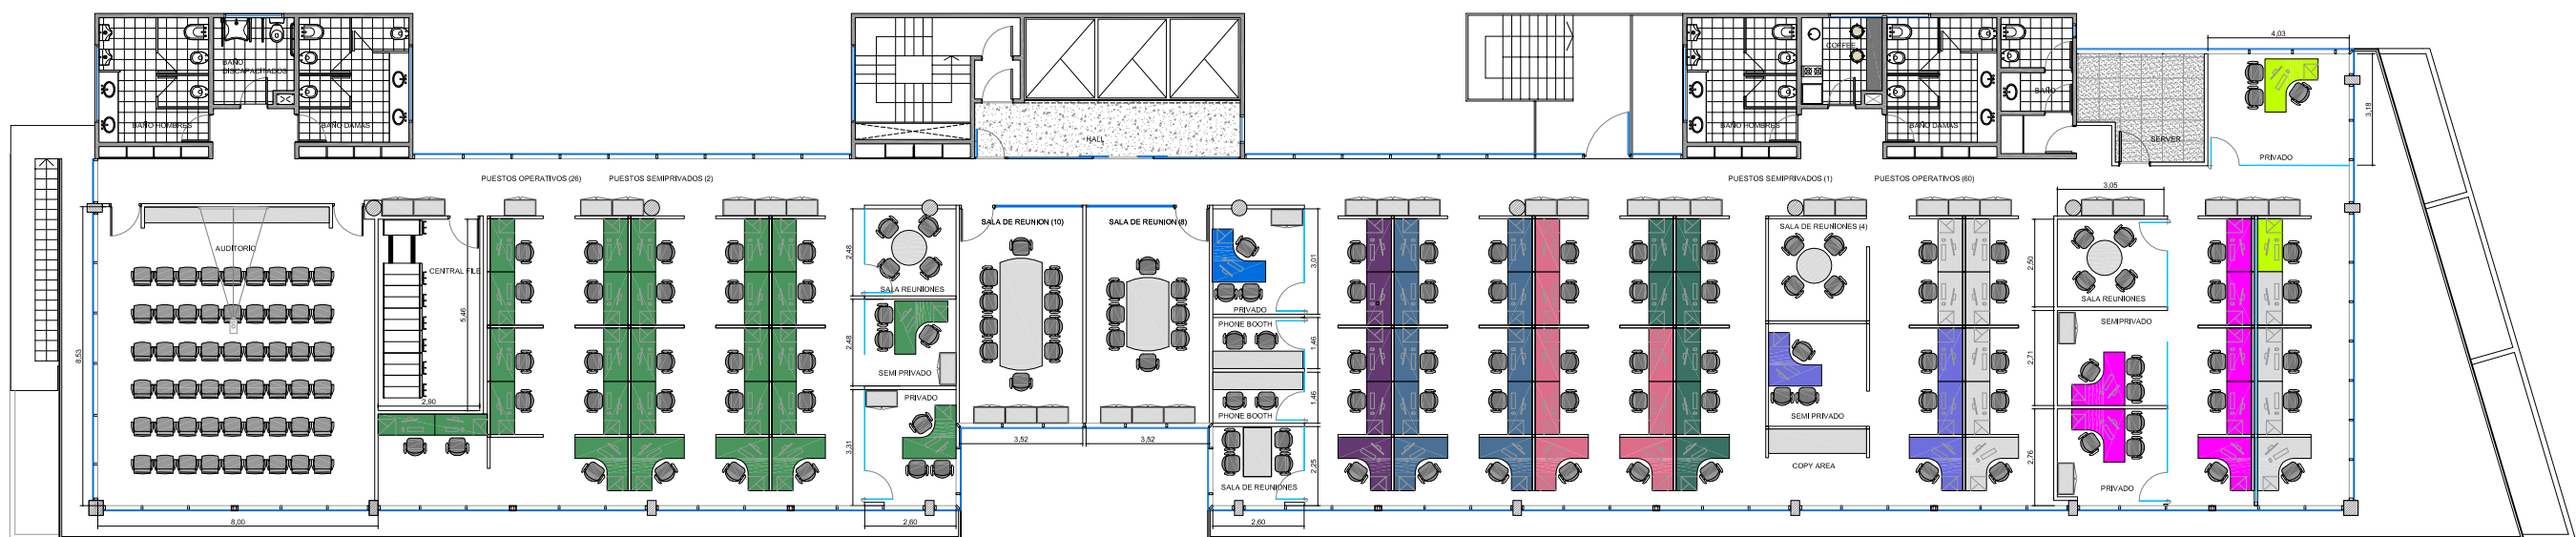

PAREXEL
Right where you need us[®]

UBICACION: URDULAZA 405 - V. LOPEZ

REFERENCIAS MATERIALES Y EQUIPAMIENTO

ITEM	DESCRIPCION
1	COMPUTER
2	IMPRESORA
3	TEL. 016-400
4	TEL. 016-400
PLAN: LAYOUT - PISO 4^º

ESCALA: 1:75

FECHA: 03.06.2013

PROYECTISTA: MG

ARCHIVO: PAS_URG_EQU_P04-00_V05

XREF: PAS_URG_SAS_P04-00_V01

NOTAS: APTO. COTIZACION

TODAS LAS MEDIDAS SE VERIFICARAN EN OBRA

El proyecto y el diseño indicados en este plano son propiedad intelectual de Contract Rent S.A. Esta prohibido su utilizacion total o parcial sin la expresa autorizacion escrita de la empresa.

contract

CONTRACT ARGENTINA

Tucuman 117 2º Piso (C1048AAC)

Buenos Aires - Argentina

Tel. / Fax : 54 (11) 4516-0722

Info@contract.ar

www.contract.ar