


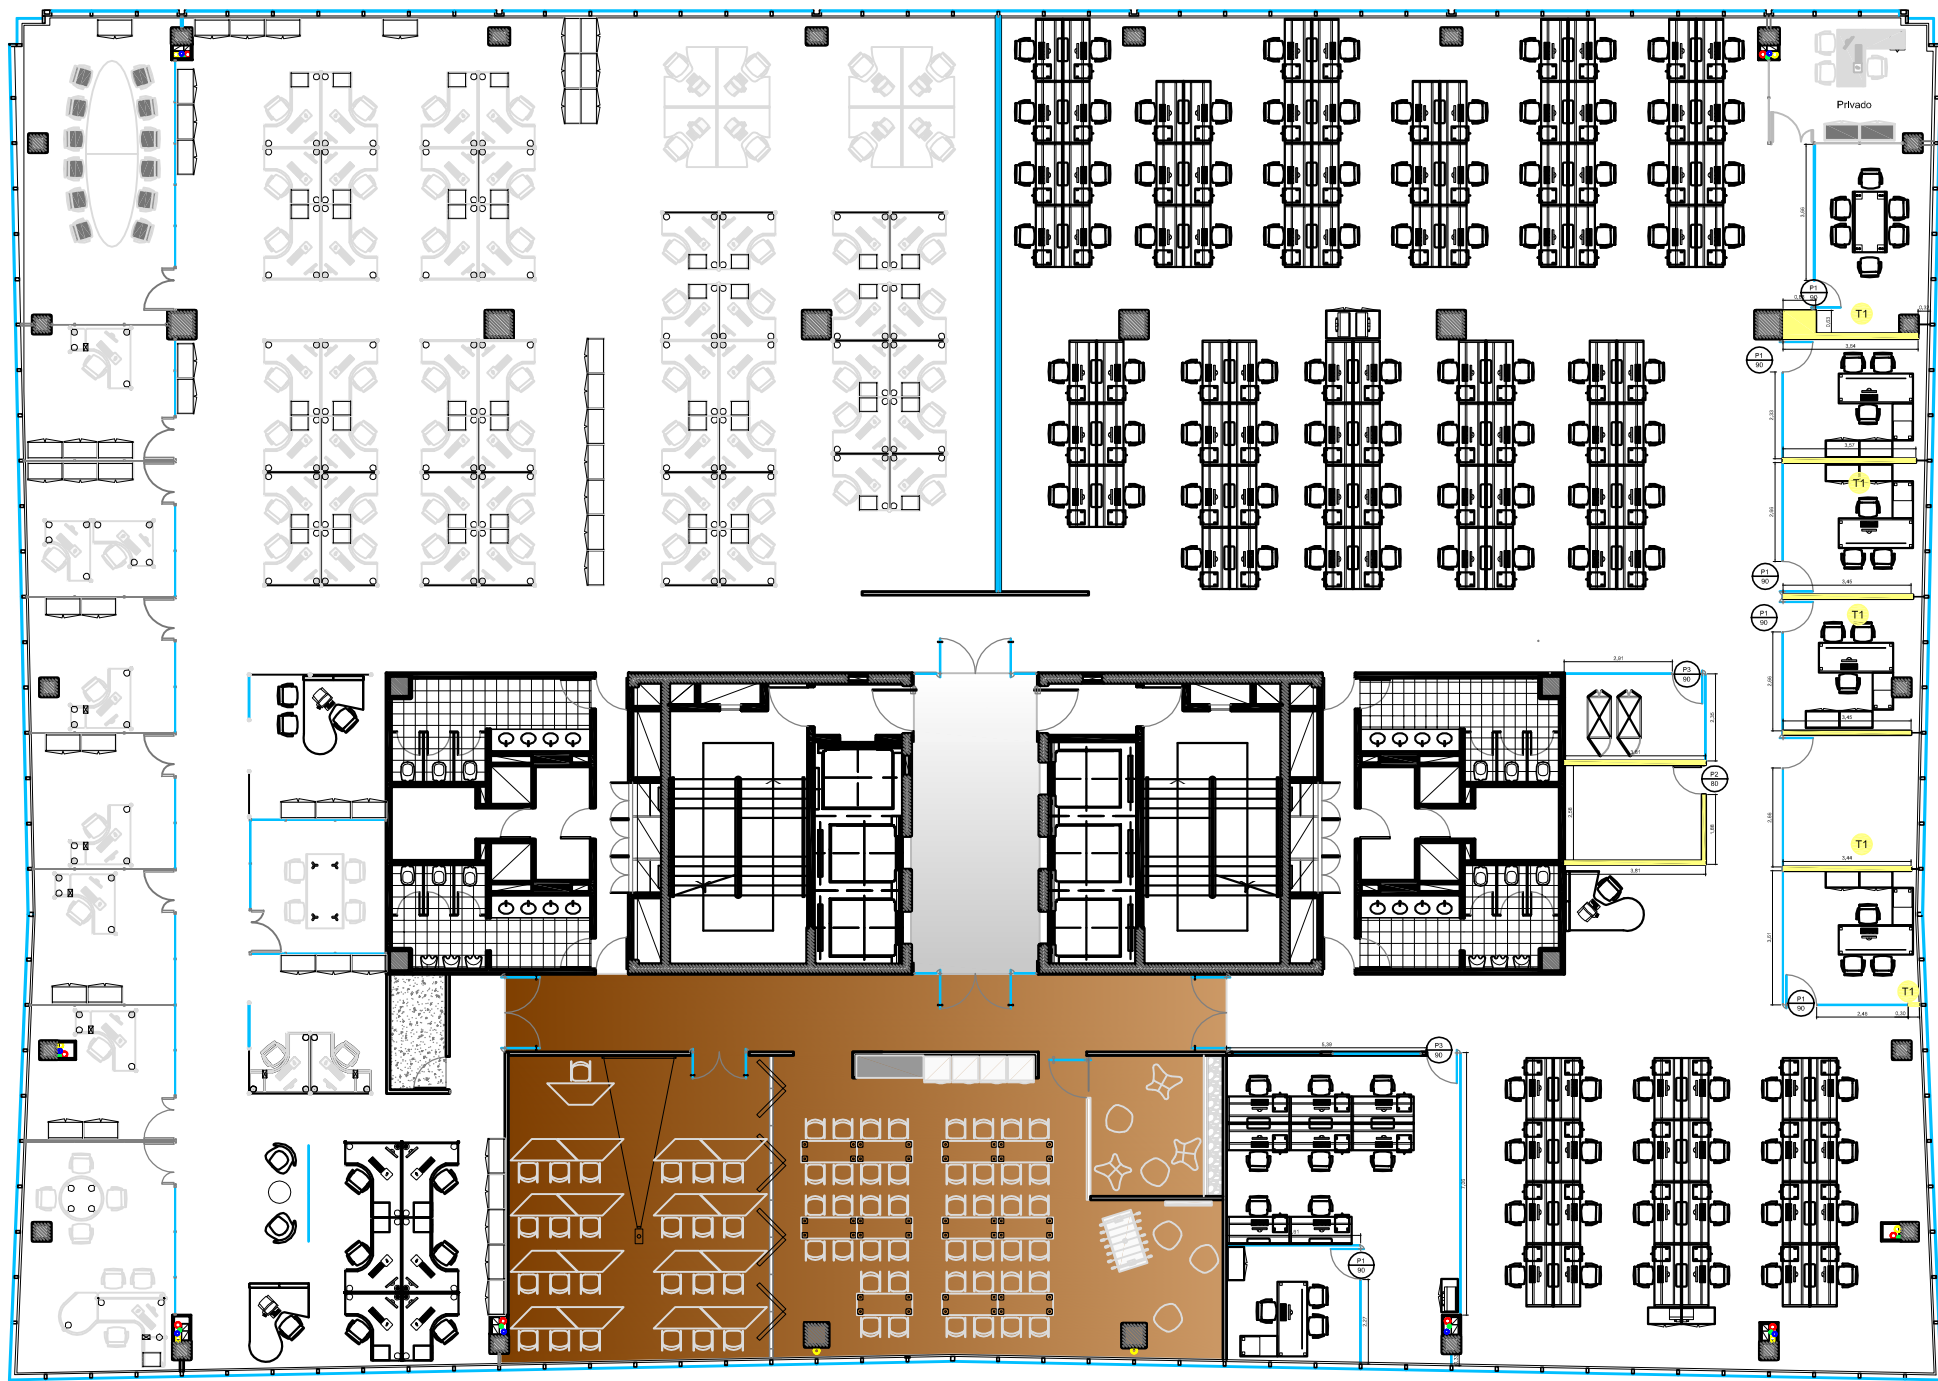

REFERENCIAS TABIQUERIA	
ITEM	
T1	SIMPLE PLACA BLANCA (estandar) con abispeton - Piso Técnico a Lona
	TABIQUE VIDRIO SIMPLE COMU DE ALUMINO ANODIZADO NAUTARIL Y CRISTAL TEMPLADO E: 10MM
2/10	PUERTA SIMPLE CON PIVOT LOCOY CERRADURA SCHLAGE, CRISTAL FLOAT TEMPLADO 10MM
2/10	PUERTA PLACA PINTADA ESMALTE SINTETICO COLOR BLANCO CERRADURA SCHLAGE
2/10	PUERTA SIMPLE CON PIVOT LOCOY CERRADURA ELECTRONMAGNETICA, CRISTAL FLOAT TEMPLADO 10MM

ECOLAB

EDIFICIO COLONOS SUR
PISO 2

TAB
V02

PLANO	TABIQUERIA
ESCALA	1 : 100
FECHA	5.10.2013
PROYECTISTA	MG
NOTAS	APTO COTIZACION

Todas las medidas se verificarán en obra.

El proyecto y el diseño indicados en este plano son propiedad intelectual de Contract Rent S.A. Está prohibida su utilización total o parcial sin la expresa autorización escrita de la empresa.

contract Una empresa
Espacios de Trabajo del grupo
PLANIMET
Tucumán 117, Piso 7 (C1049AAC)
Buenos Aires,
Argentina
Tel/Fax +54-11-4516-0722
Info@contract.com.ar
www.contract.com.ar