




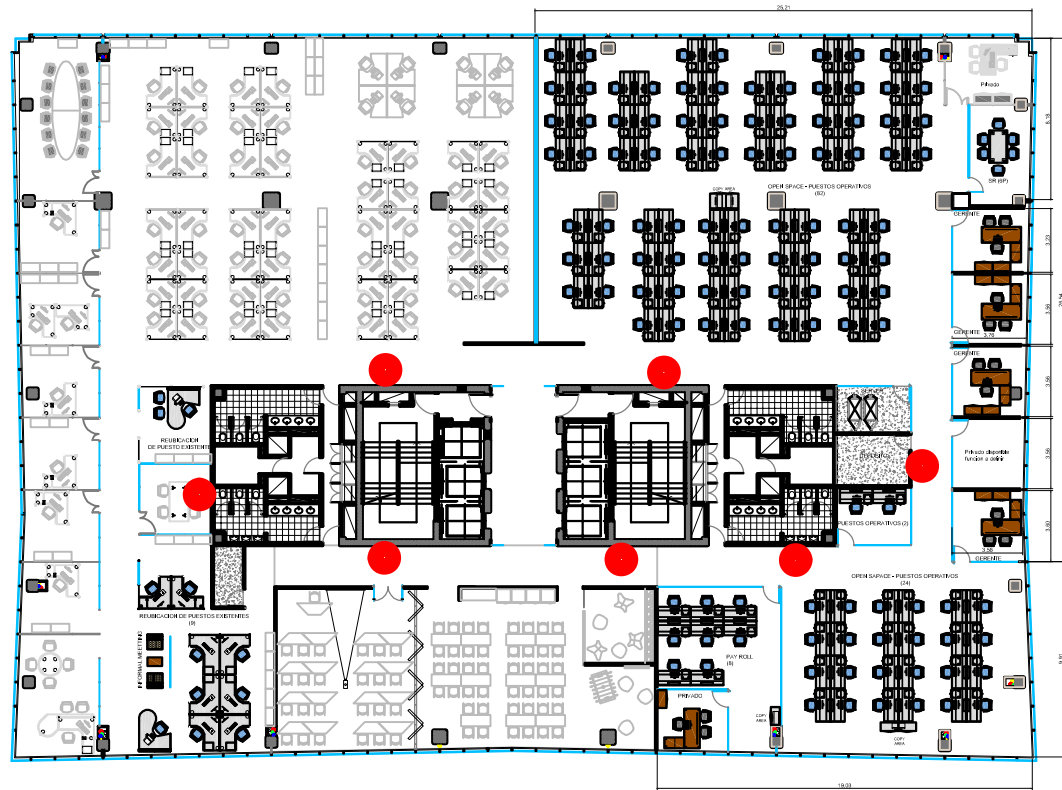

EJEMPLO DETALLE DE POSTERS 1:20

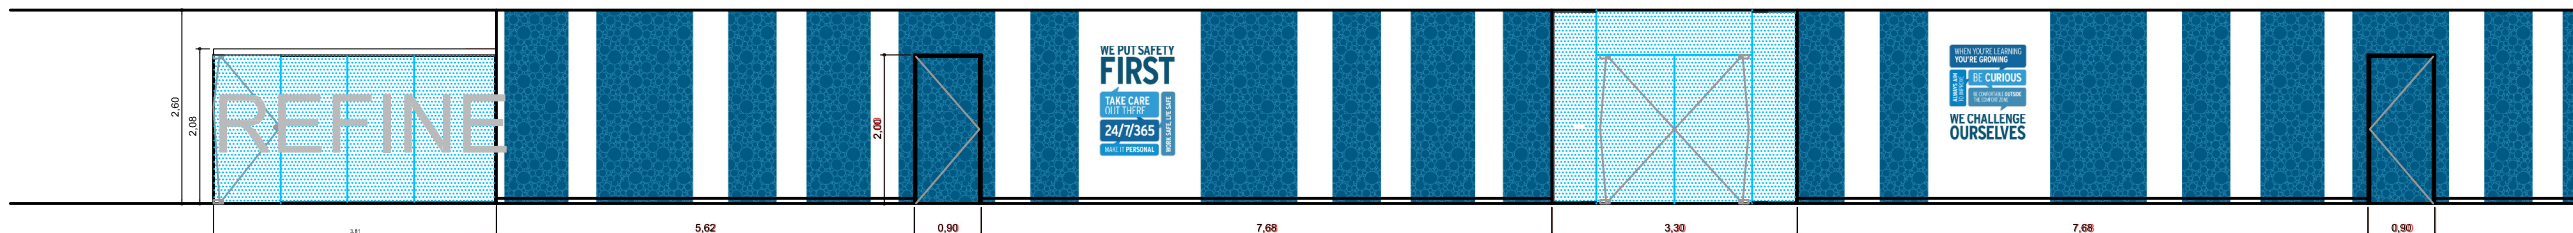

REFERENCIAS GRAFICAS	
ITEM	
UBICACION DE LOS POSTERS ENTRE BUBBLE'S PATTERN	
BUBBLE PATTERN	
TEXT PATTERN	PROTECT PROVIDE CLEAN SAFE HEALTHY INNOVATE REFINE ENHANCE INSPIRE LIFE SECURE VITAL PRODUCE GROW DELIVER

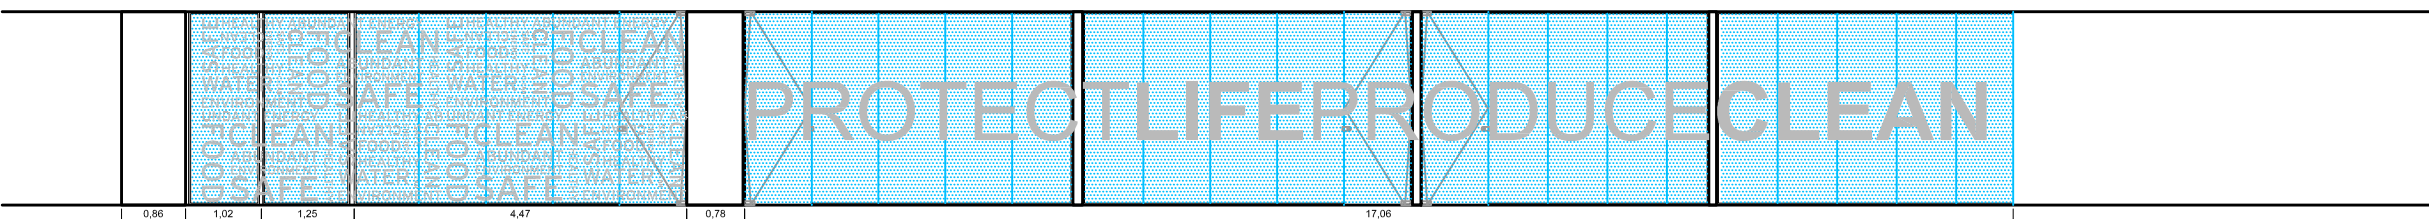

EDIFICIO COLONOS SUR		GRA
PISO 2		01
PLANO	GRAFICA	
ESCALA	1:100	
FECHA	18.09.2013	
PROYECTISTA	MG	
NOTAS	APTO COTIZACION	

Todas las medidas se verificarán en obra.

El proyecto y el diseño indicados en este plano son propiedad intelectual de Contract Rent S.A. Está prohibida su utilización total o parcial sin la expresa autorización escrita de la empresa.

contract Una empresa
del grupo
PLANIMET
Tucumán 117, Piso 7 (C1049AAC)
Buenos Aires,
Argentina
Tel/Fax +54-11-4516-0722
Info@contract.com.ar
www.contract.com.ar