
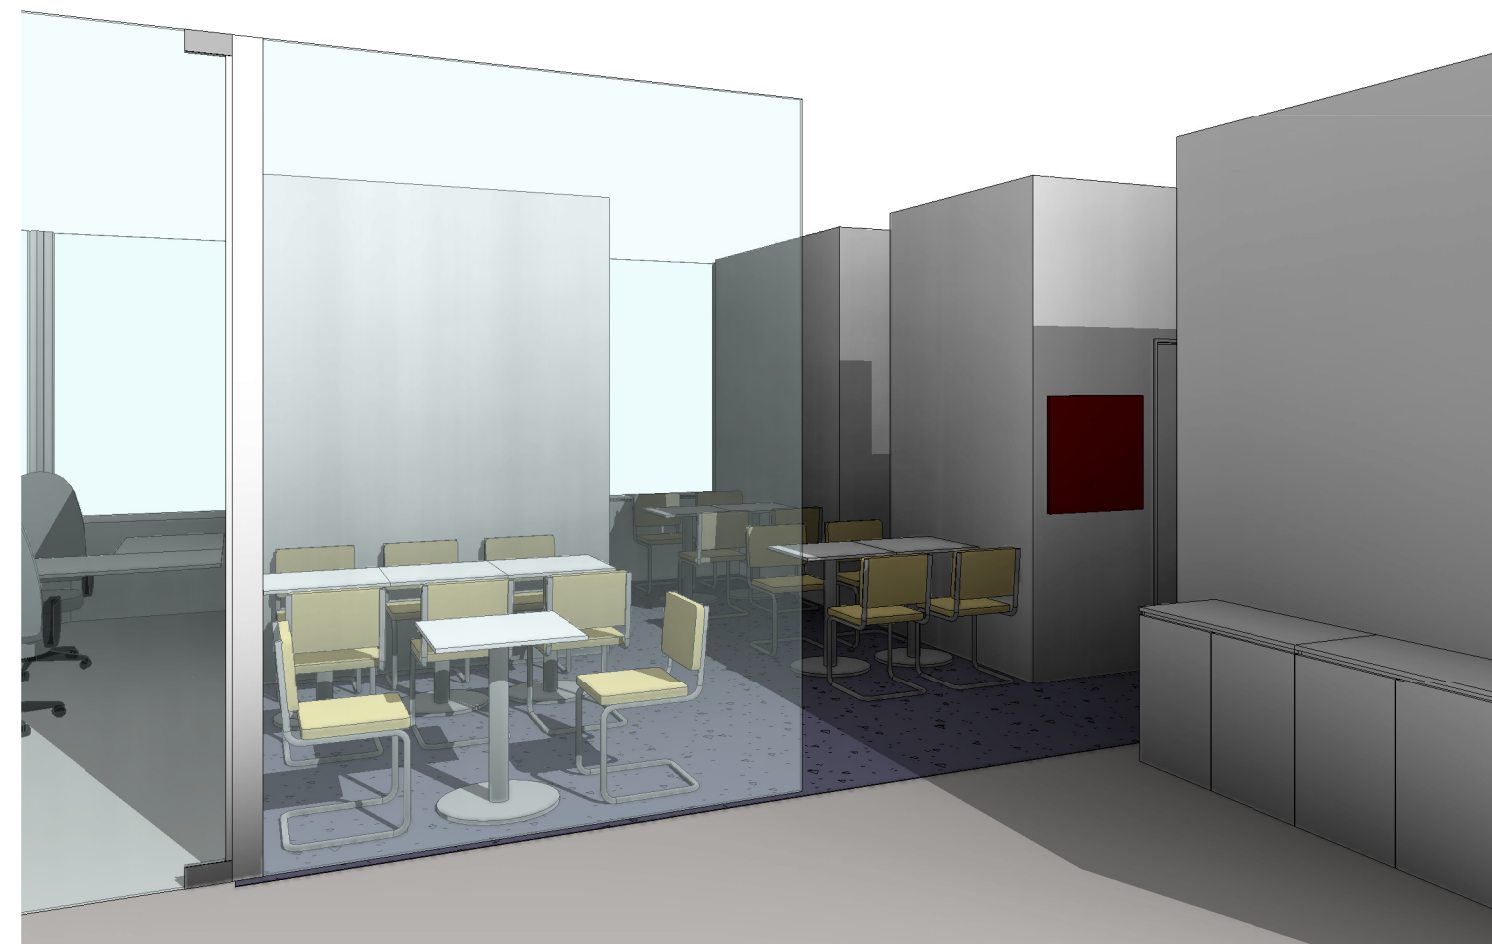
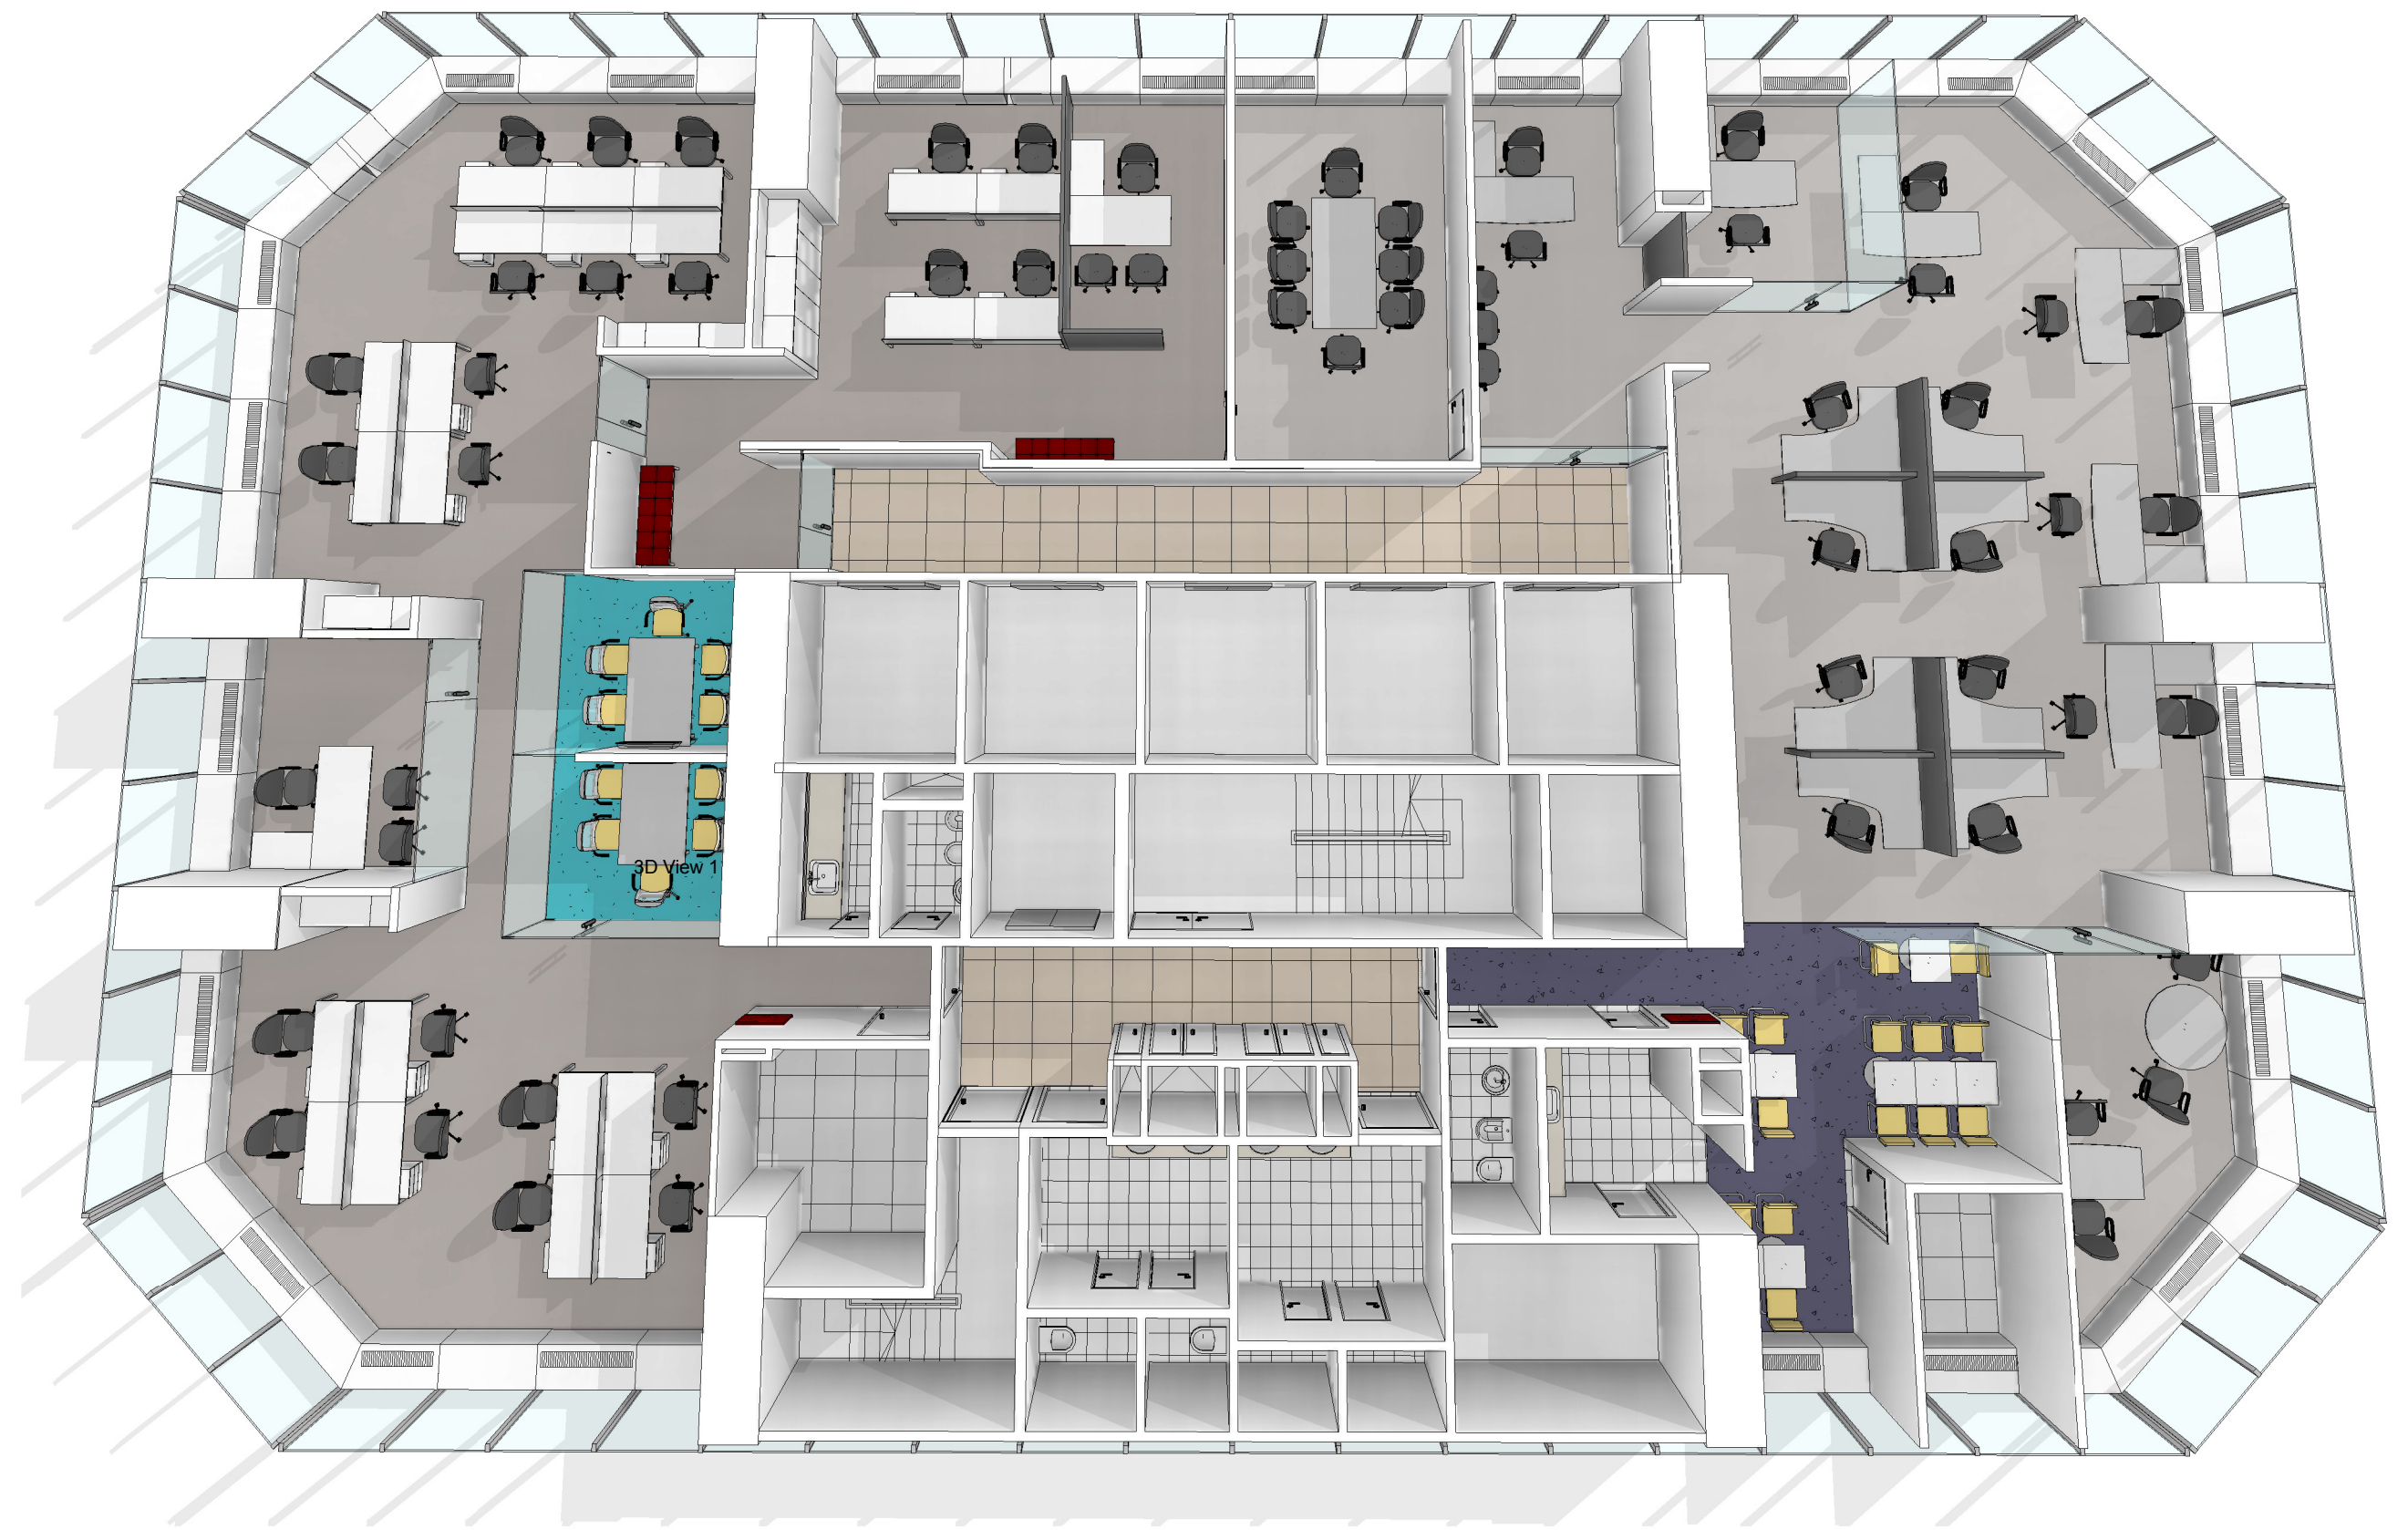


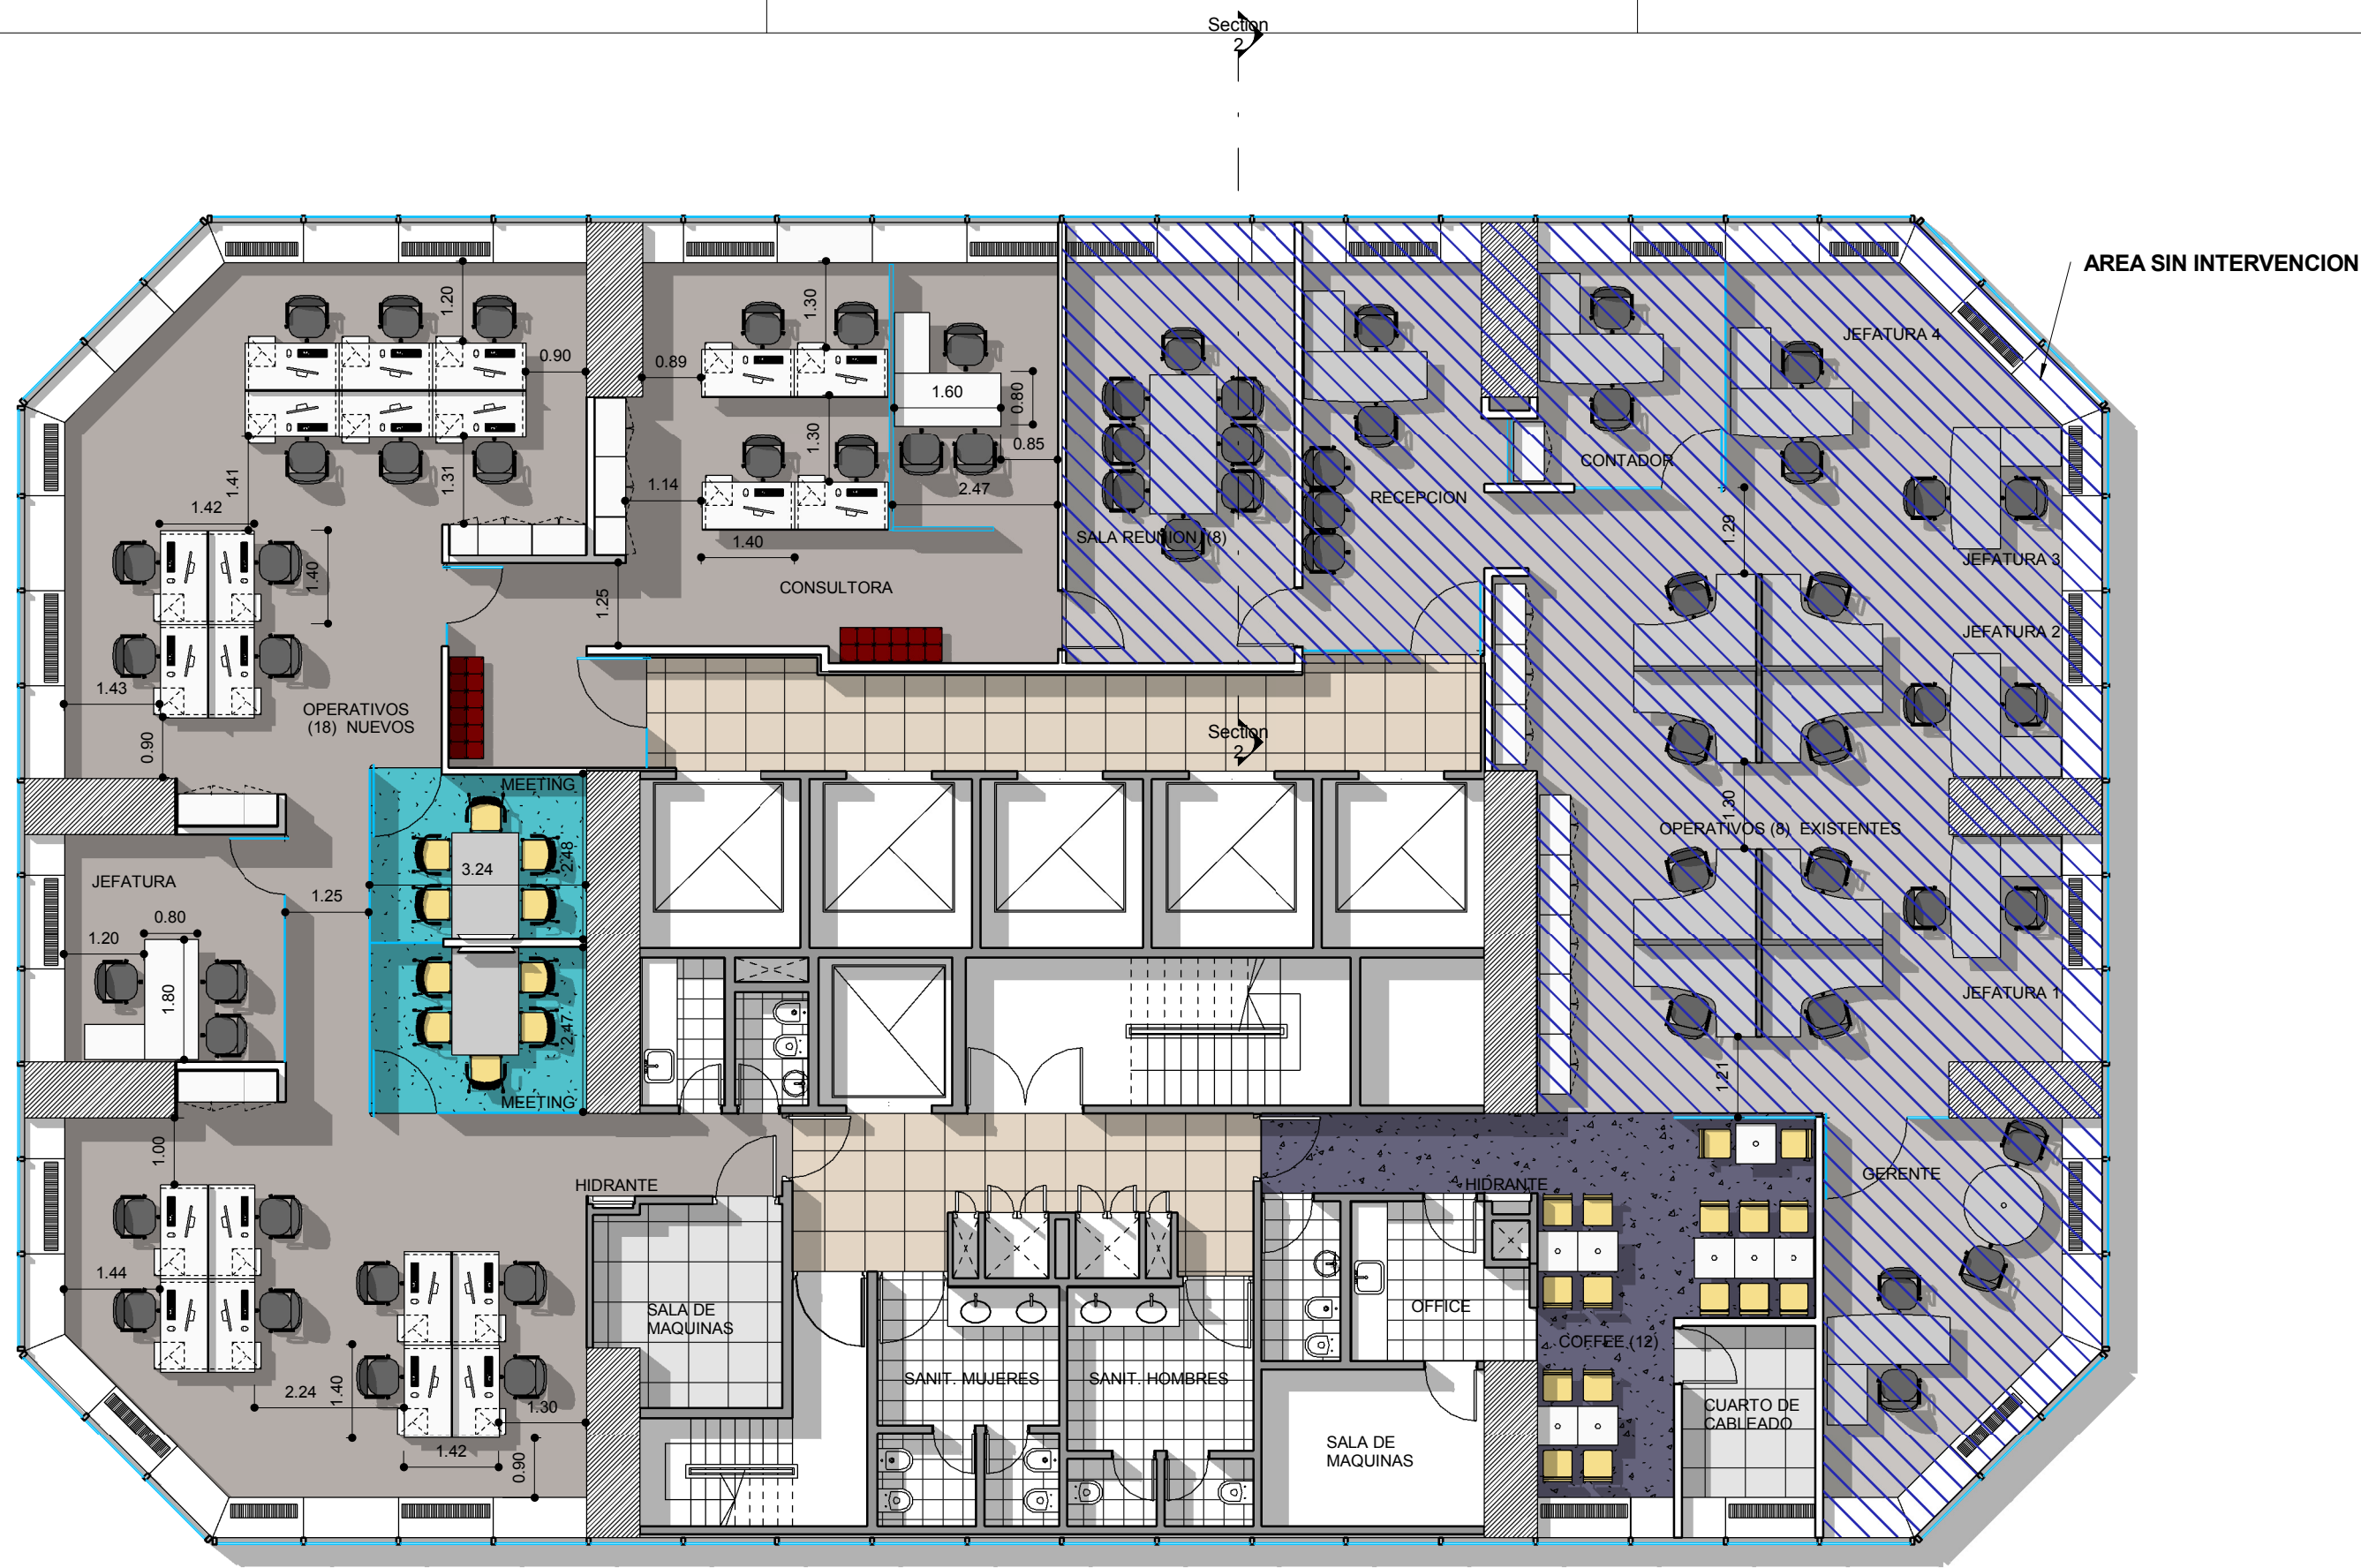

REFERENCIAS TABIQUERÍA

- TABIQUE DURLOCK
- VIDRIO SIMPLE
- ESTRUCTURA DE H"A" EXISTENTE
- MURO EXISTENTE

REFERENCIAS EQUIPAMIENTO

- EQUIPAMIENTO NUEVO
- EQUIPAMIENTO EXISTENTE



EDIFICIO CHACOPI 2

EQ
1.1

PLANO LAYOUT PISO 16
ESCALA 1:100
FECHA 28/08/2013
PROYECTISTA VB
NOTAS VERSION 03

Todas las medidas se verificarán en obra.

El proyecto y el diseño indicados en este plano son propiedad intelectual de Contract Rent S.A. Está prohibida su utilización total o parcial sin la expresa autorización escrita de la empresa.



Tucumán 117, Piso 7 (C1049AAC)
Buenos Aires, Argentina
Tel/Fax 54.11. 4516.0722
info@contract.com.ar
www.contract.com.ar