



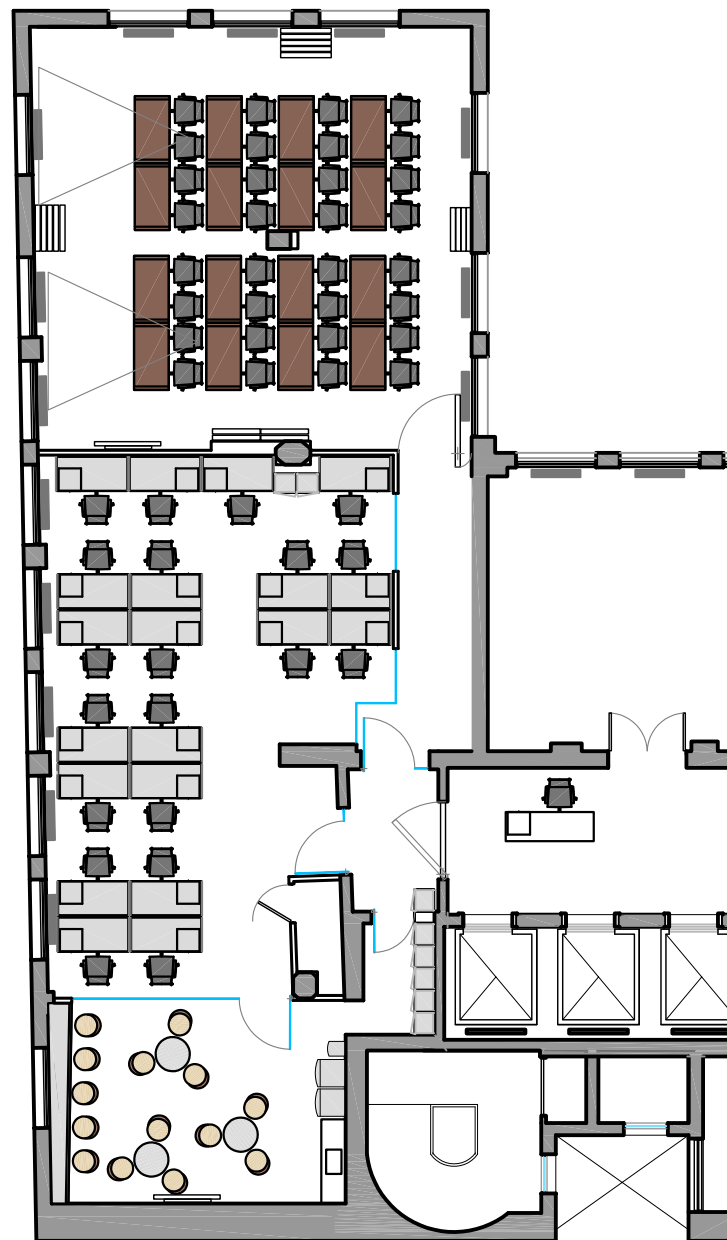

UBICACIÓN: EDIF COMEGA PISO 7

PLANO: CIELORRASO
 ESCALA: 1:75
 FECHA: OCTUBRE 30 DE 2013
 PROYECTISTA: OC-C4
 ARCHIVO: 00_CO_EQ_F07_V03
 XREF:
 NOTAS: PROYECTO

El proyecto y el diseño indicados en este plano son propiedad intelectual de Contract Rent S.A. Esta prohibido su utilización total o parcial sin la expresa autorización escrita de la empresa.

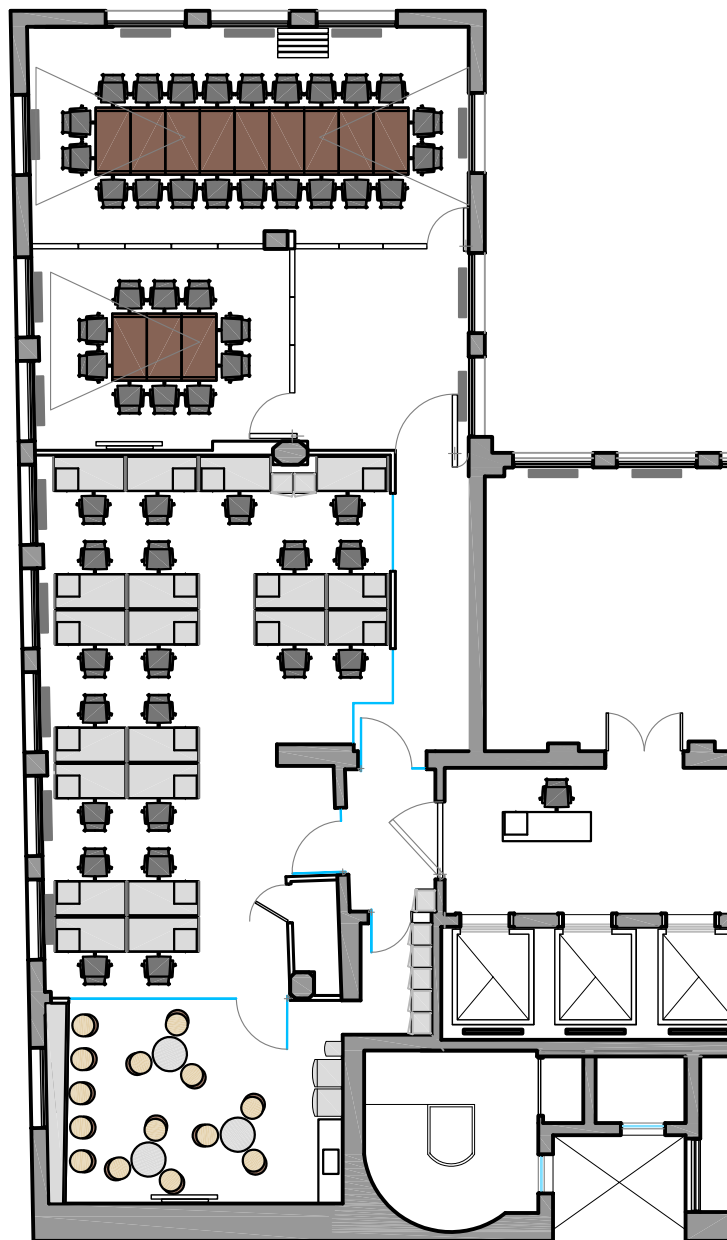

CONTRACT ARGENTINA
 Tucuman 117 7º Piso (C1049AAC)
 Buenos Aires - Argentina
 Tel. / Fax : 54 (11) 4516-0722
 info@contract.com.ar
 www.contract.com.ar