


ALA CORRIENTES

ALA EDISON

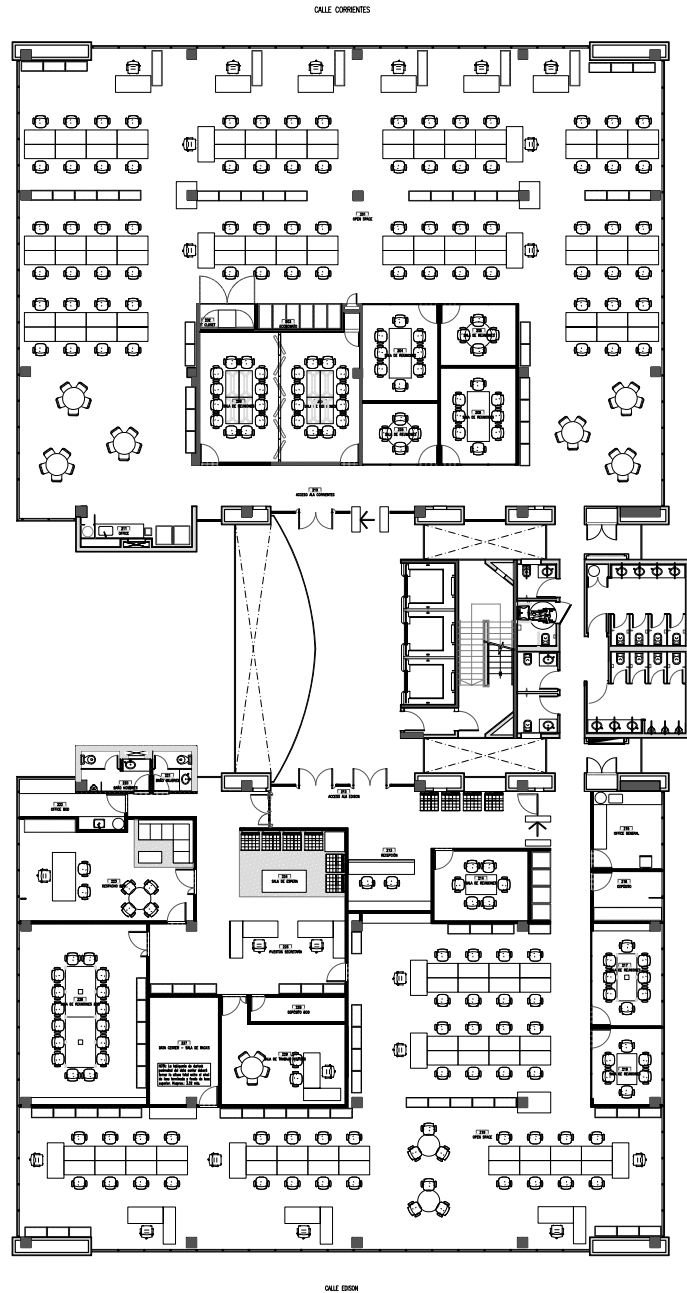

TAREAS DE OBRA CIVIL:
PROYECTO

PLANTA 2° PISO

ALA CORRIENTES
(AREA COMERCIAL)

PUESTOS GERENTES	6
PUESTOS CABECERA	4
PUESTOS OPERATIVOS	74
TOTAL PERSONAS	84

ALA CORRIENTES:
SUPERFICIE AREA COMERCIAL:

613,22 m²

ALA EDISON
(CORPORATE + CONSORTIUM)

PUESTOS GERENTES	3
PUESTOS CABECERA	5
PUESTOS OPERATIVOS	40
TOTAL PERSONAS	48

ALA EDISON: SUPERFICIE
CORPORATE + CONSORTIUM:

411,42 m²

ALA EDISON: SUPERFICIE
SUPERFICIE SECTOR BOD:

197,50 m²

José María Bayala/Arquitectura+Gestión

Paraguay 523 piso 5 of. K (C1057AAE) Buenos Aires
Tel 54 11 4314-0637
jmbayala@gmail.com



OBRA: TOYOTA ARGENTINA S.A., Relocación Oficinas Av. del Libertador 390

PLANO: ARQUITECTURA PLANTA 2° PISO

RUBRO: ARQUITECTURA

TIPO:

ESCALA: 1:100

FECHA: SEPTIEMBRE 2013

A-32

REV: 00