

UBICACION: EDIFICIO REPUBLICA - PISO 13


REFERENCIAS MATERIALIDAD EQUIPAMIENTO

ITEM

	EQUIPAMIENTO NUEVO - LAMINADO
	EQUIPAMIENTO NUEVO - MADERA
	EQUIPAMIENTO EXISTENTE

PUESTOS OPERATIVOS	76
OPERATIVOS CERRADOS	4
OFICINAS PRIVADAS	4
OFICINAS DOBLES	3
PUESTOS TRADING	18
RECEPCION	1
TOTAL POSICIONES	106

SALA REUNIONES 14 P	1
SALA REUNIONES 6 P	2
SALA REUNIONES 4 P	3
COFFEE	1
TOTAL REUNIONES	6

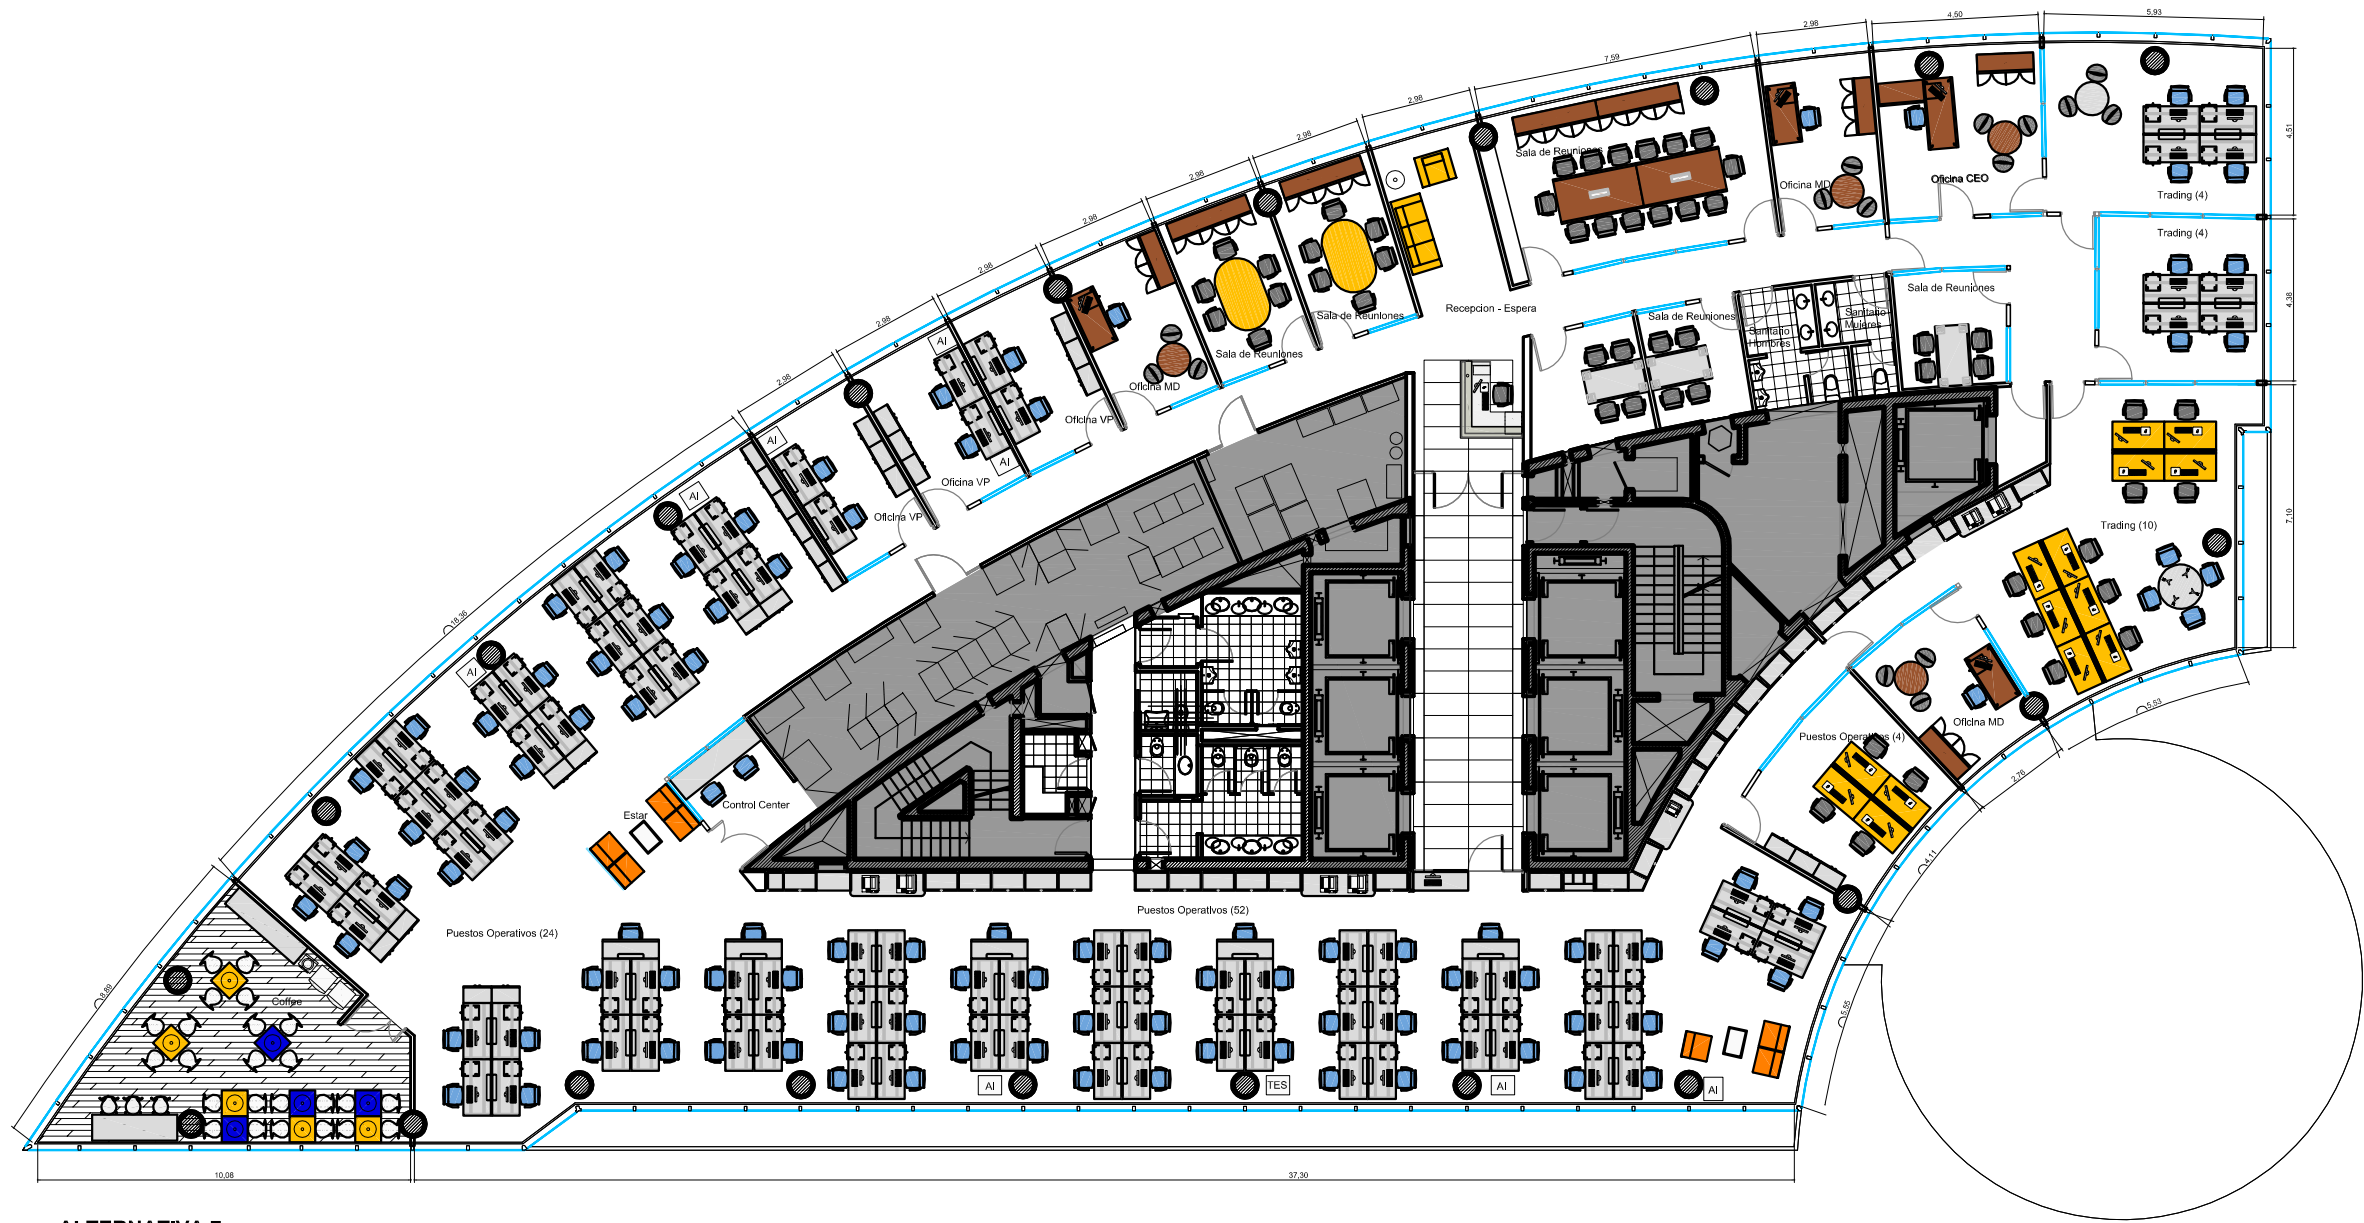

ALTERNATIVA 7

PLANO: LAYOUT

ESCALA: 1:100

FECHA: 31.07.2013

PROYECTISTA: MG

ARCHIVO: DEU_REP_EQ_P13-01_V17

XREF: DEU_REP_BA_P13-01_V04

NOTAS: APTO COTIZACION

TODAS LAS MEDIDAS DEBERAN SER VERIFICADAS EN OBRA

El proyecto y el diseño indicados en este plano son propiedad intelectual de Contract Rent S.A. Esta prohibido su utilizacion total o parcial sin la expresa autorizacion escrita de la empresa.



CONTRACT ARGENTINA
Tucuman 117 7° Piso (C1049AAC)
Buenos Aires, Argentina
Tel./ Fax : 54 (11) 4516-0722
info@contract.com.ar
www.contract.com.ar